


OBSAH

[1:100.000]	10.01.01	Ilustrace vymezení zastavitelného území
[1:100.000]	10.01.02	Ilustrace členění rozvojových ploch dle ÚP SÚ
[1:100.000]	10.01.03	Ilustrace členění rozvojových ploch vymezených nad rámec ÚP SÚ
[1:100.000]	10.01.04	Ilustrace zastavitelných rozvojových ploch s individuálním odůvodněním
[1:100.000]	10.01.05	Ilustrace zastavitelných ploch ÚP SÚ nepřebíraných do Metropolitního plánu


textová část odůvodnění

příloha č. 1 kapitoly 10 odůvodnění

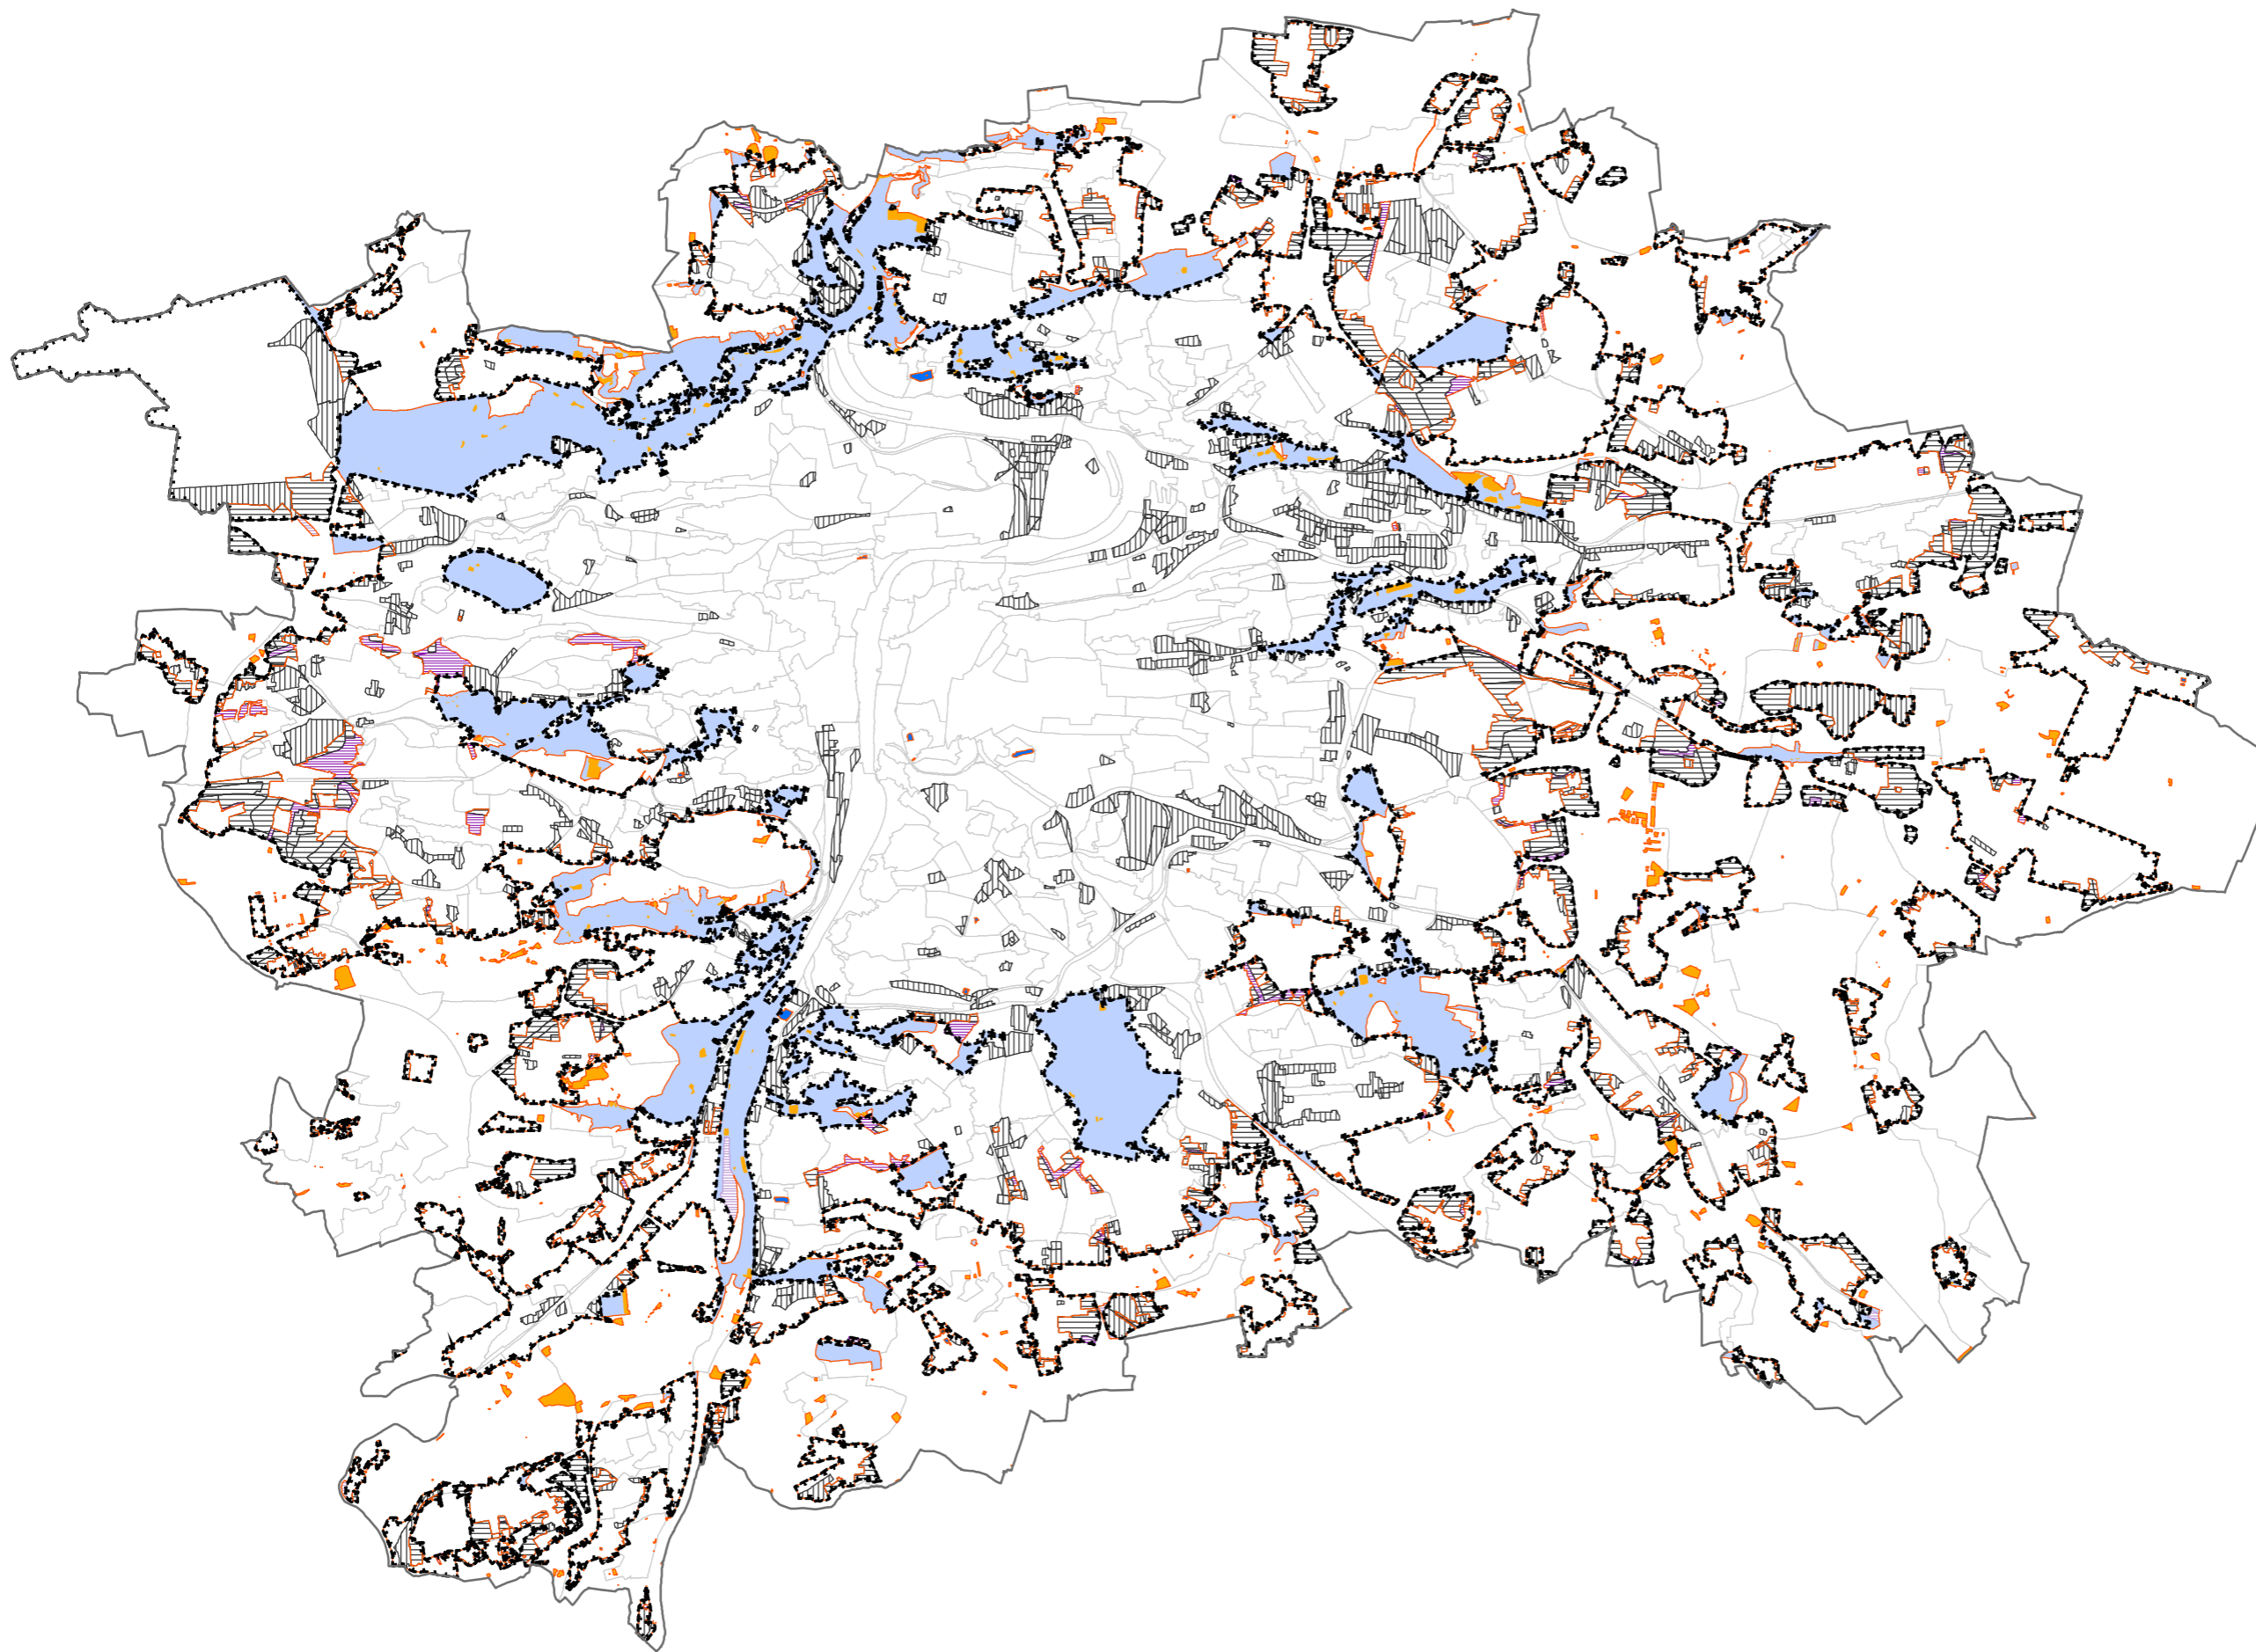


	Hranice Prahy
	Lokalita
	Zastavěné území
	Samota
	Hranice zastavitelného území
	Zastavitelná transformační plocha
	Zastavitelná rozvojová plocha
	Nezastavitelná rozvojová plocha
	Nestavební rozvojová plocha
	Formální rozvoj městské přírody
	Formální rozvoj otevřené krajiny

[1:100.000]

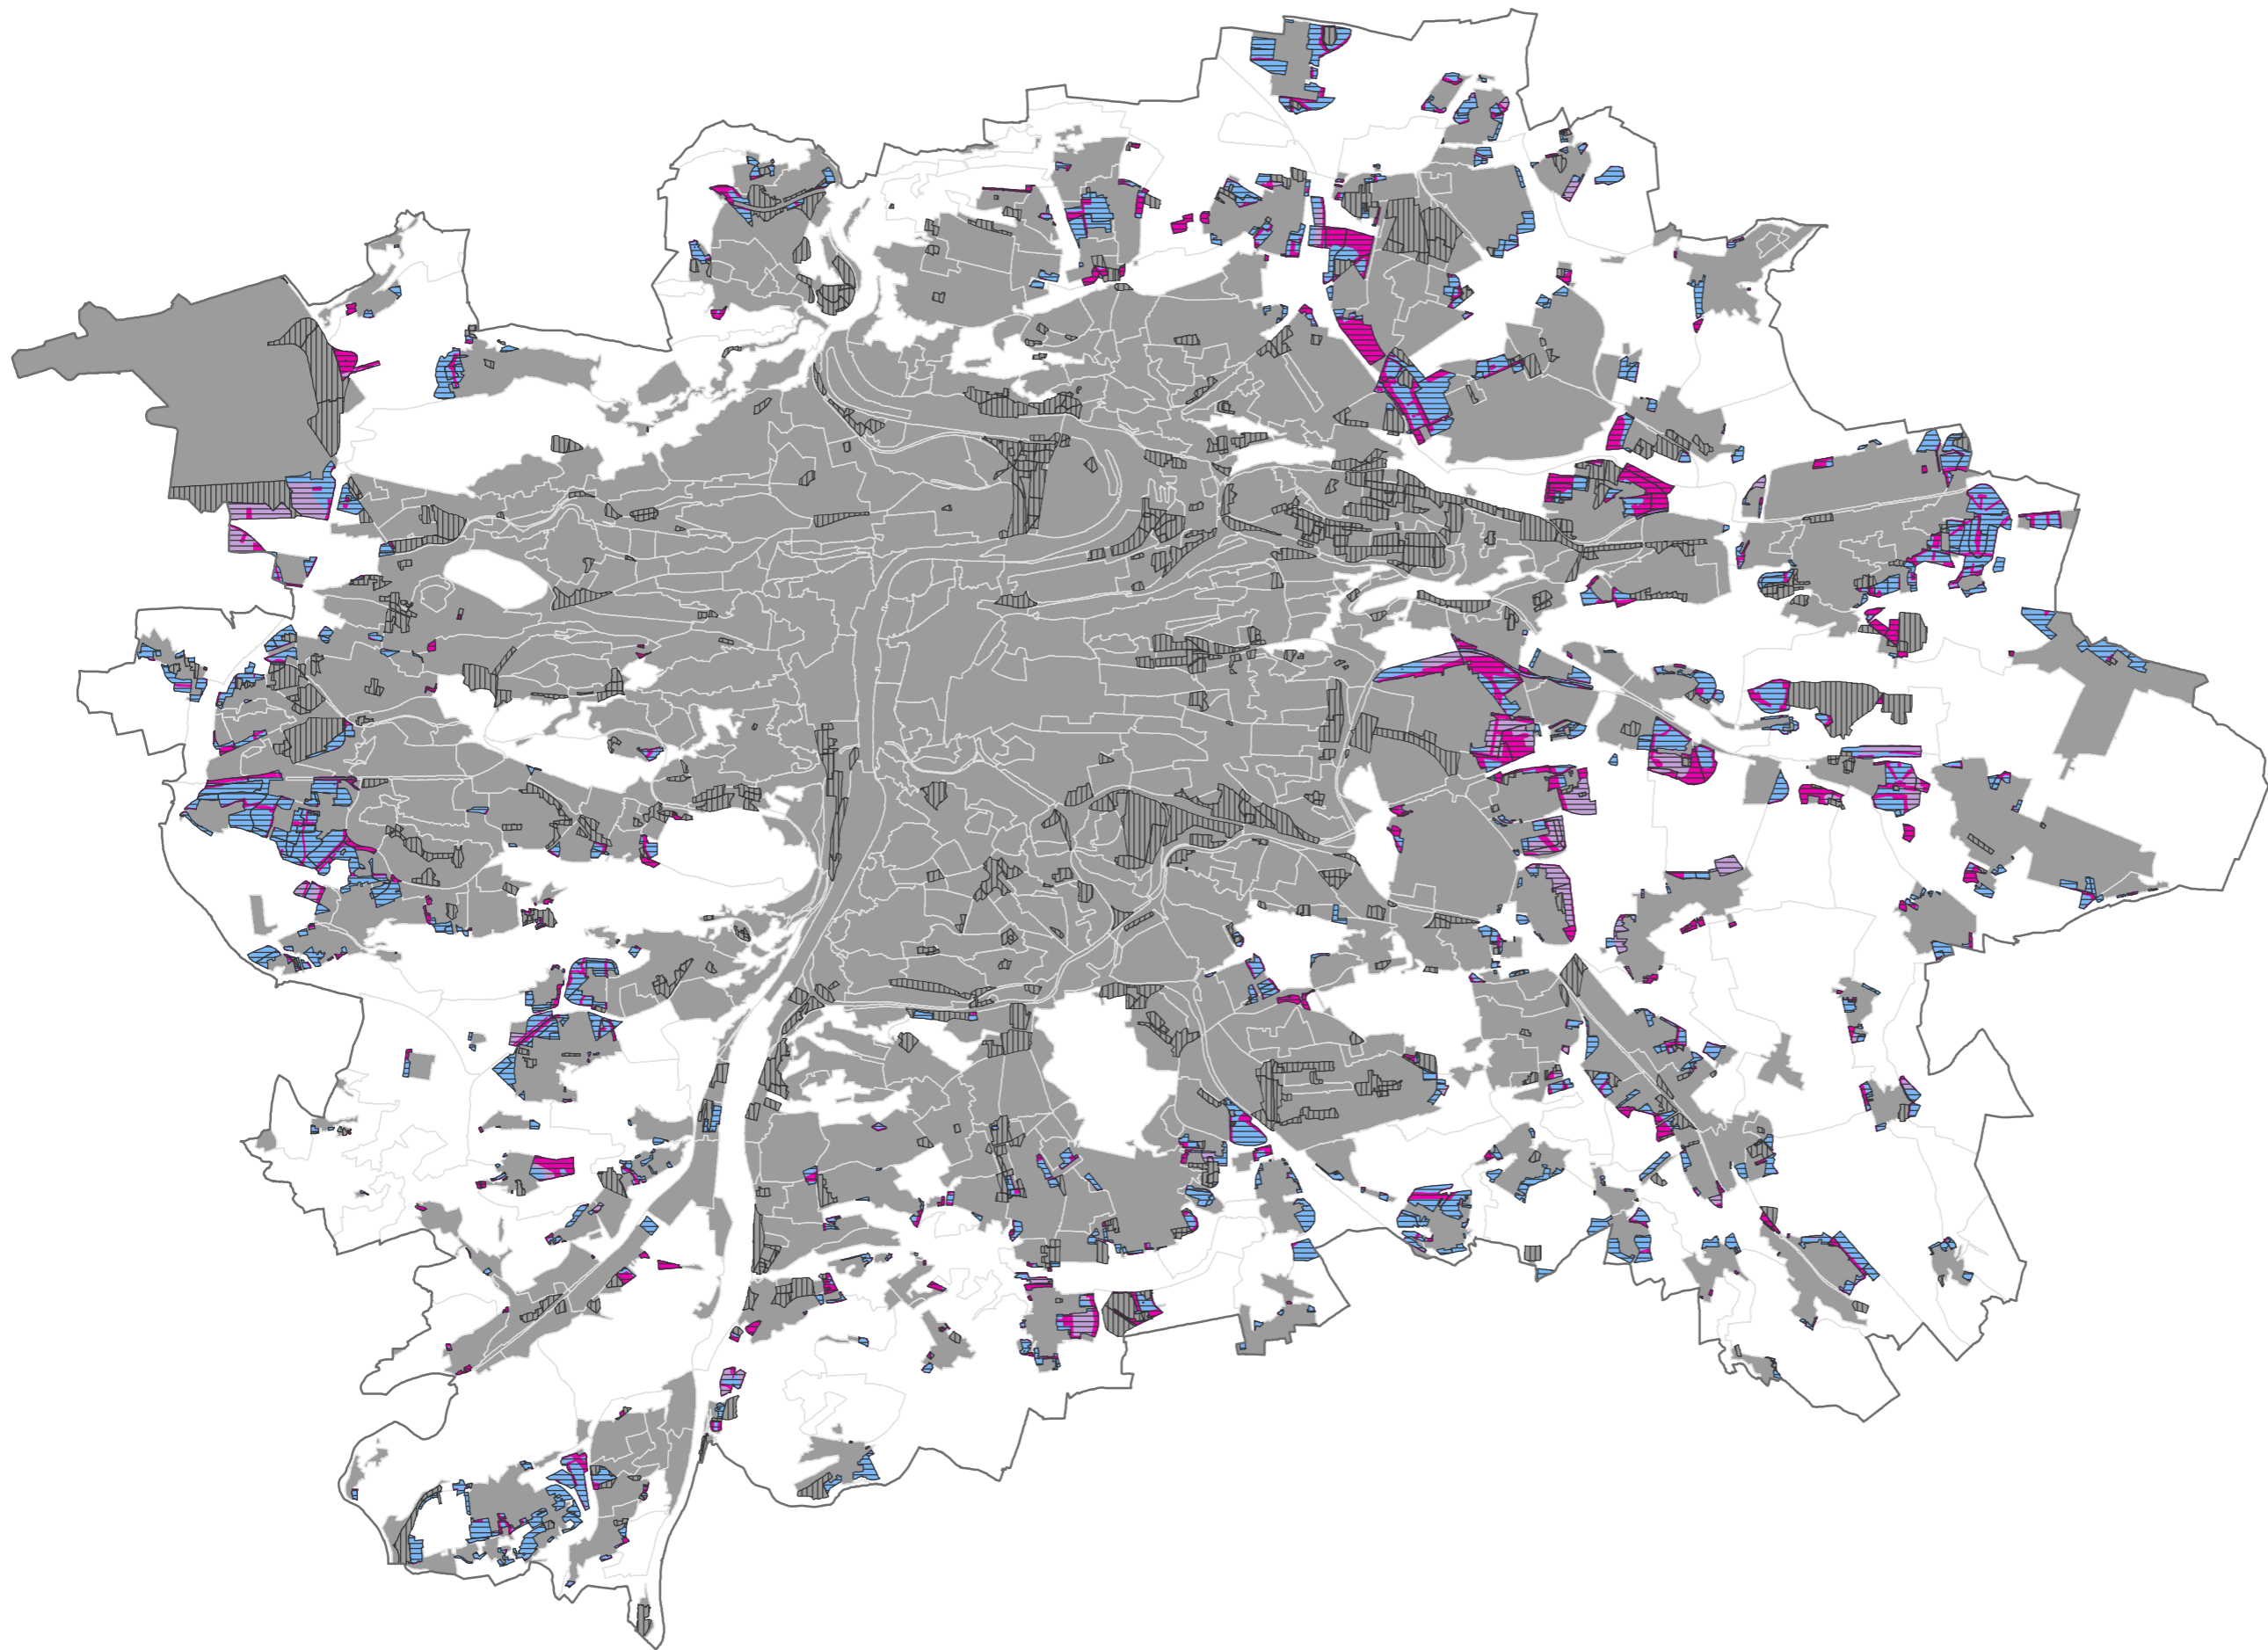


- Hranice Prahy
 - Lokalita
 - Zastavitelné území bez rozvojových ploch
 - Zastavitelná transformační plocha
 - Zastavitelná rozvojová plocha
- ČLENĚNÍ ROZVOJOVÝCH PLOCH MPP DLE ÚP SÚ**
- Nezastavitelná plocha v ÚP SÚ
 - Územní rezerva pro zastavitelnou plochu
 - Zastavitelná plocha v ÚP SÚ

[1:100.000]

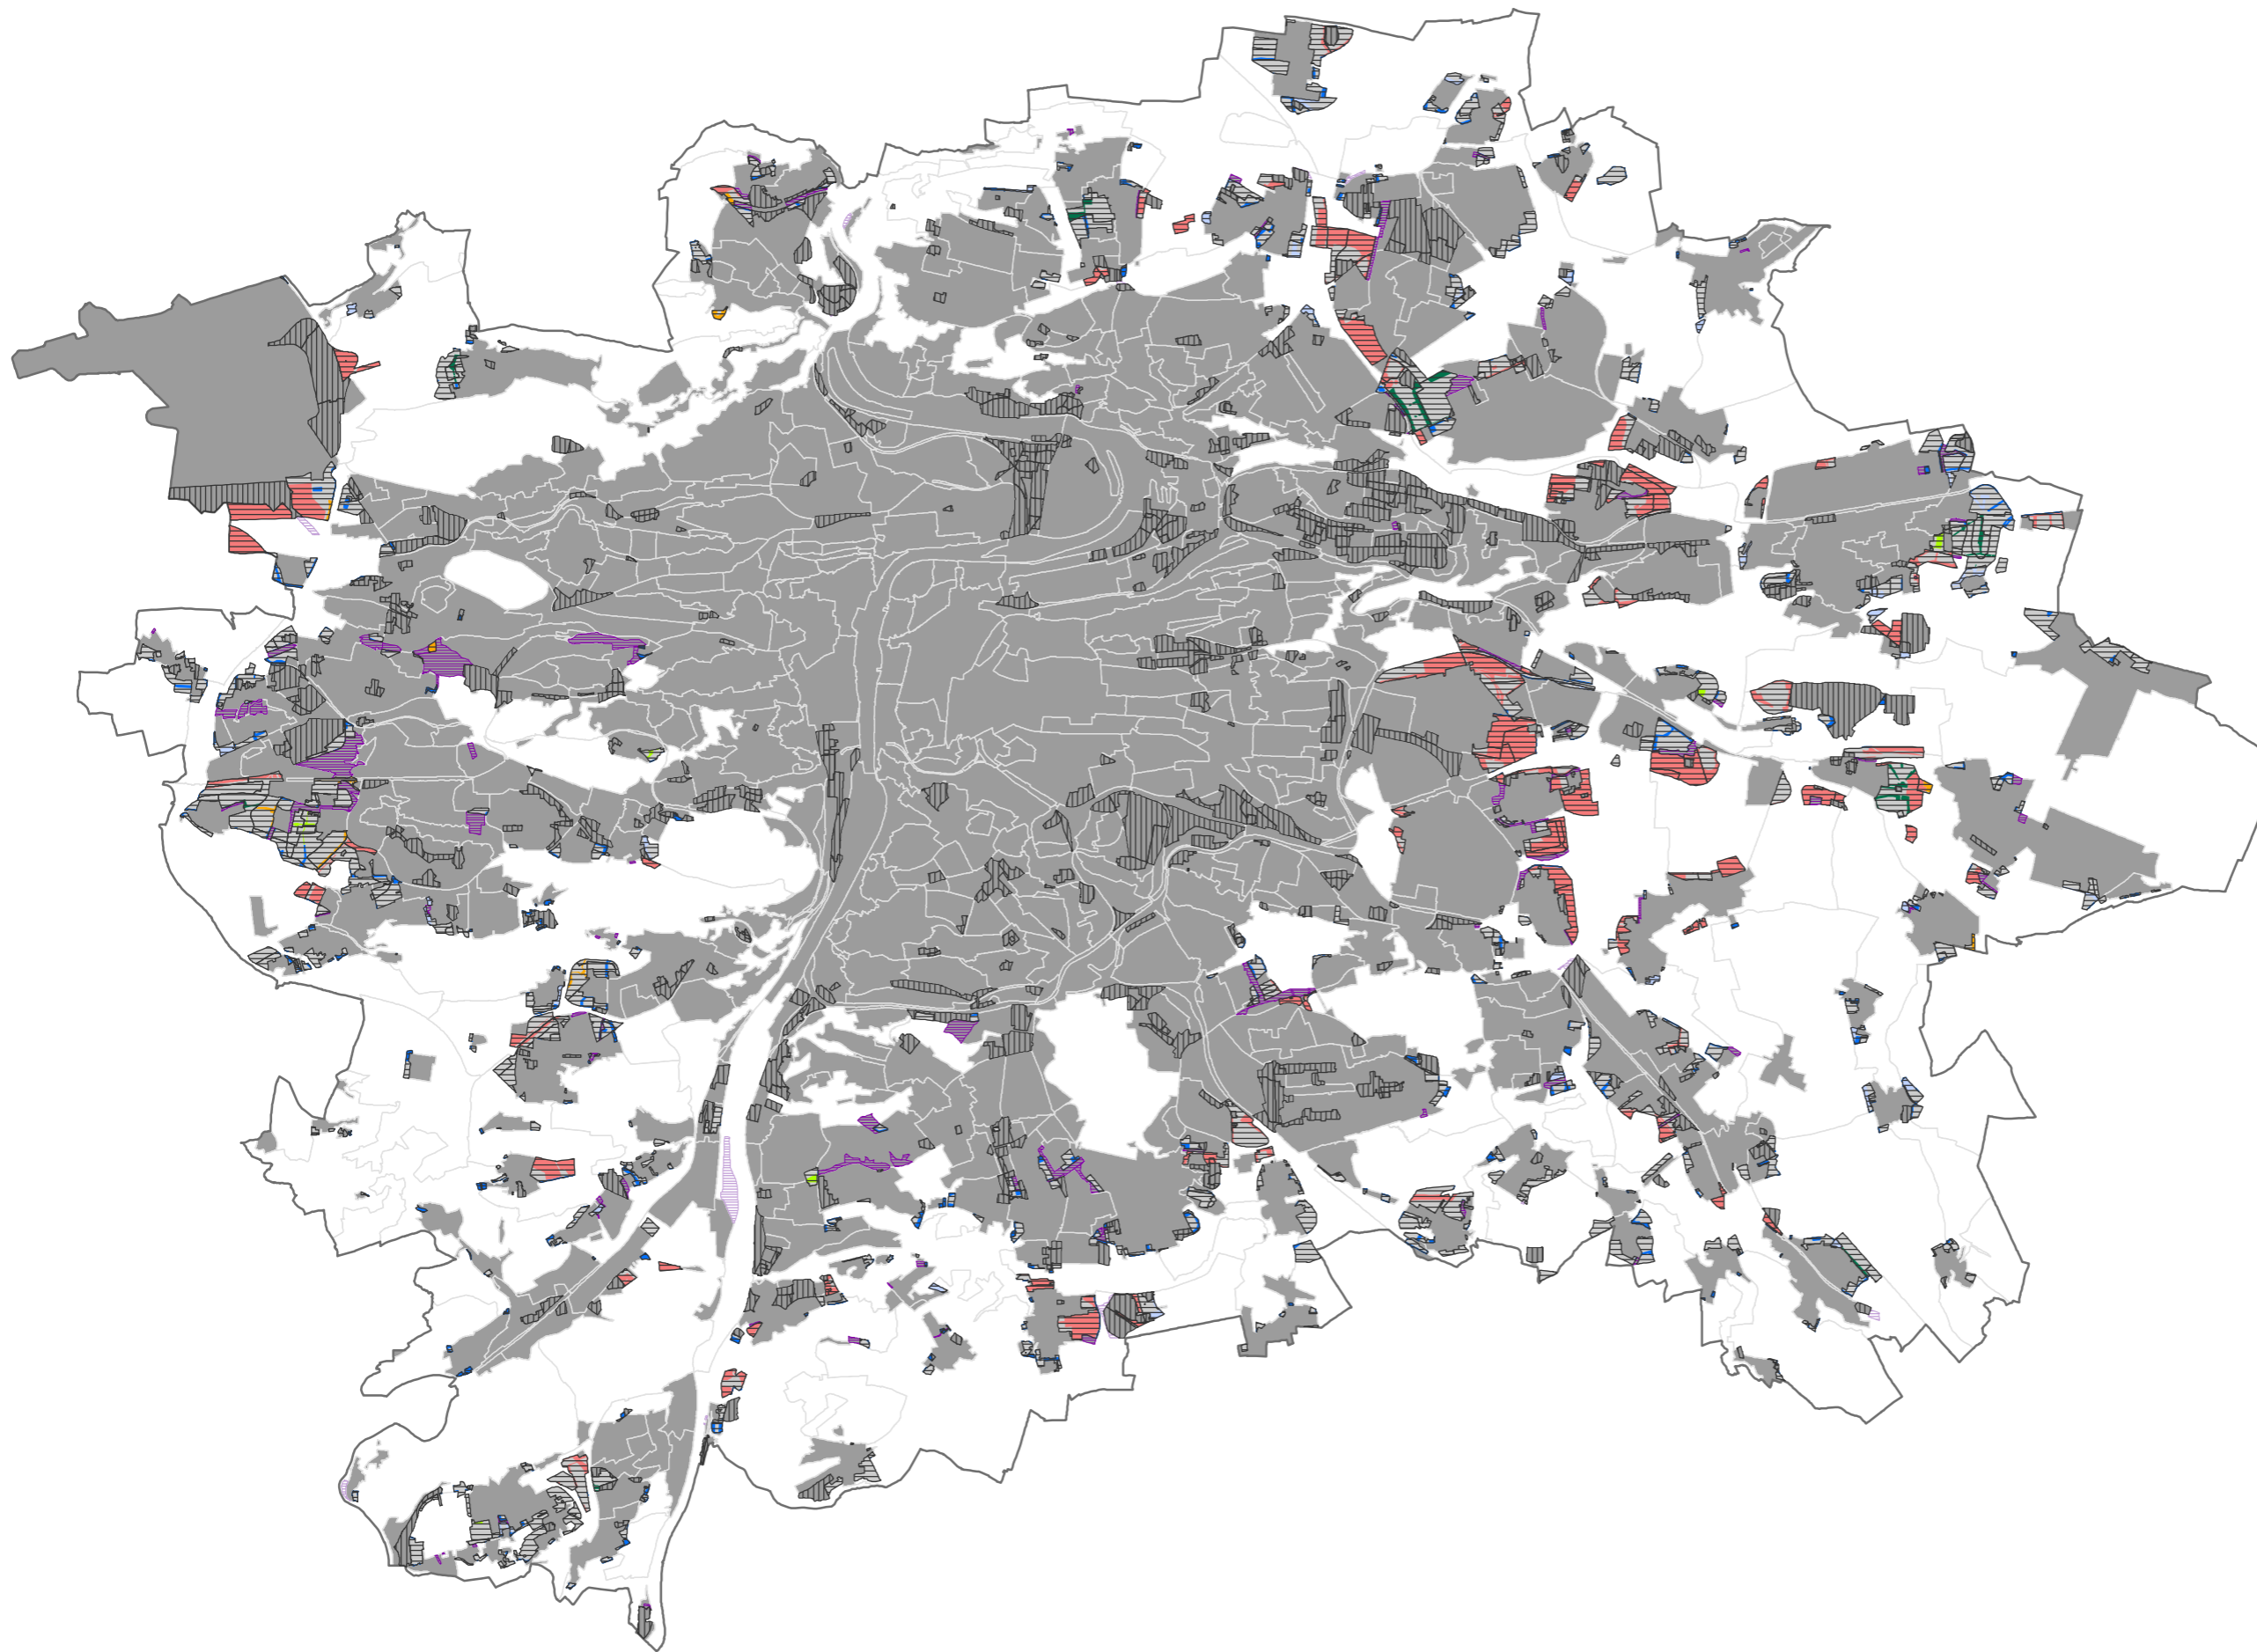

- Hranice Prahy
 - Lokalita
 - Zastavitelné území bez rozvojových ploch
 - Zastavitelná transformační plocha
 - Zastavitelná rozvojová plocha
 - Nezastavitelná rozvojová plocha
 - Nestavební rozvojová plocha
- ZASTAVITELNÉ ROZVOJOVÉ PLOCHY MPP**
- Plocha s bodovou regulací parku
 - Plocha s parametrickou regulací parku
 - Plocha do 1 ha
 - Plocha s výměrou 1 až 2 ha se záboru ZPF
 - Plocha s výměrou 1 až 2 ha bez záboru ZPF
 - Plocha nad 2 ha
 - Plocha zastavitelná v rámci ÚP SÚ

[1:100.000]

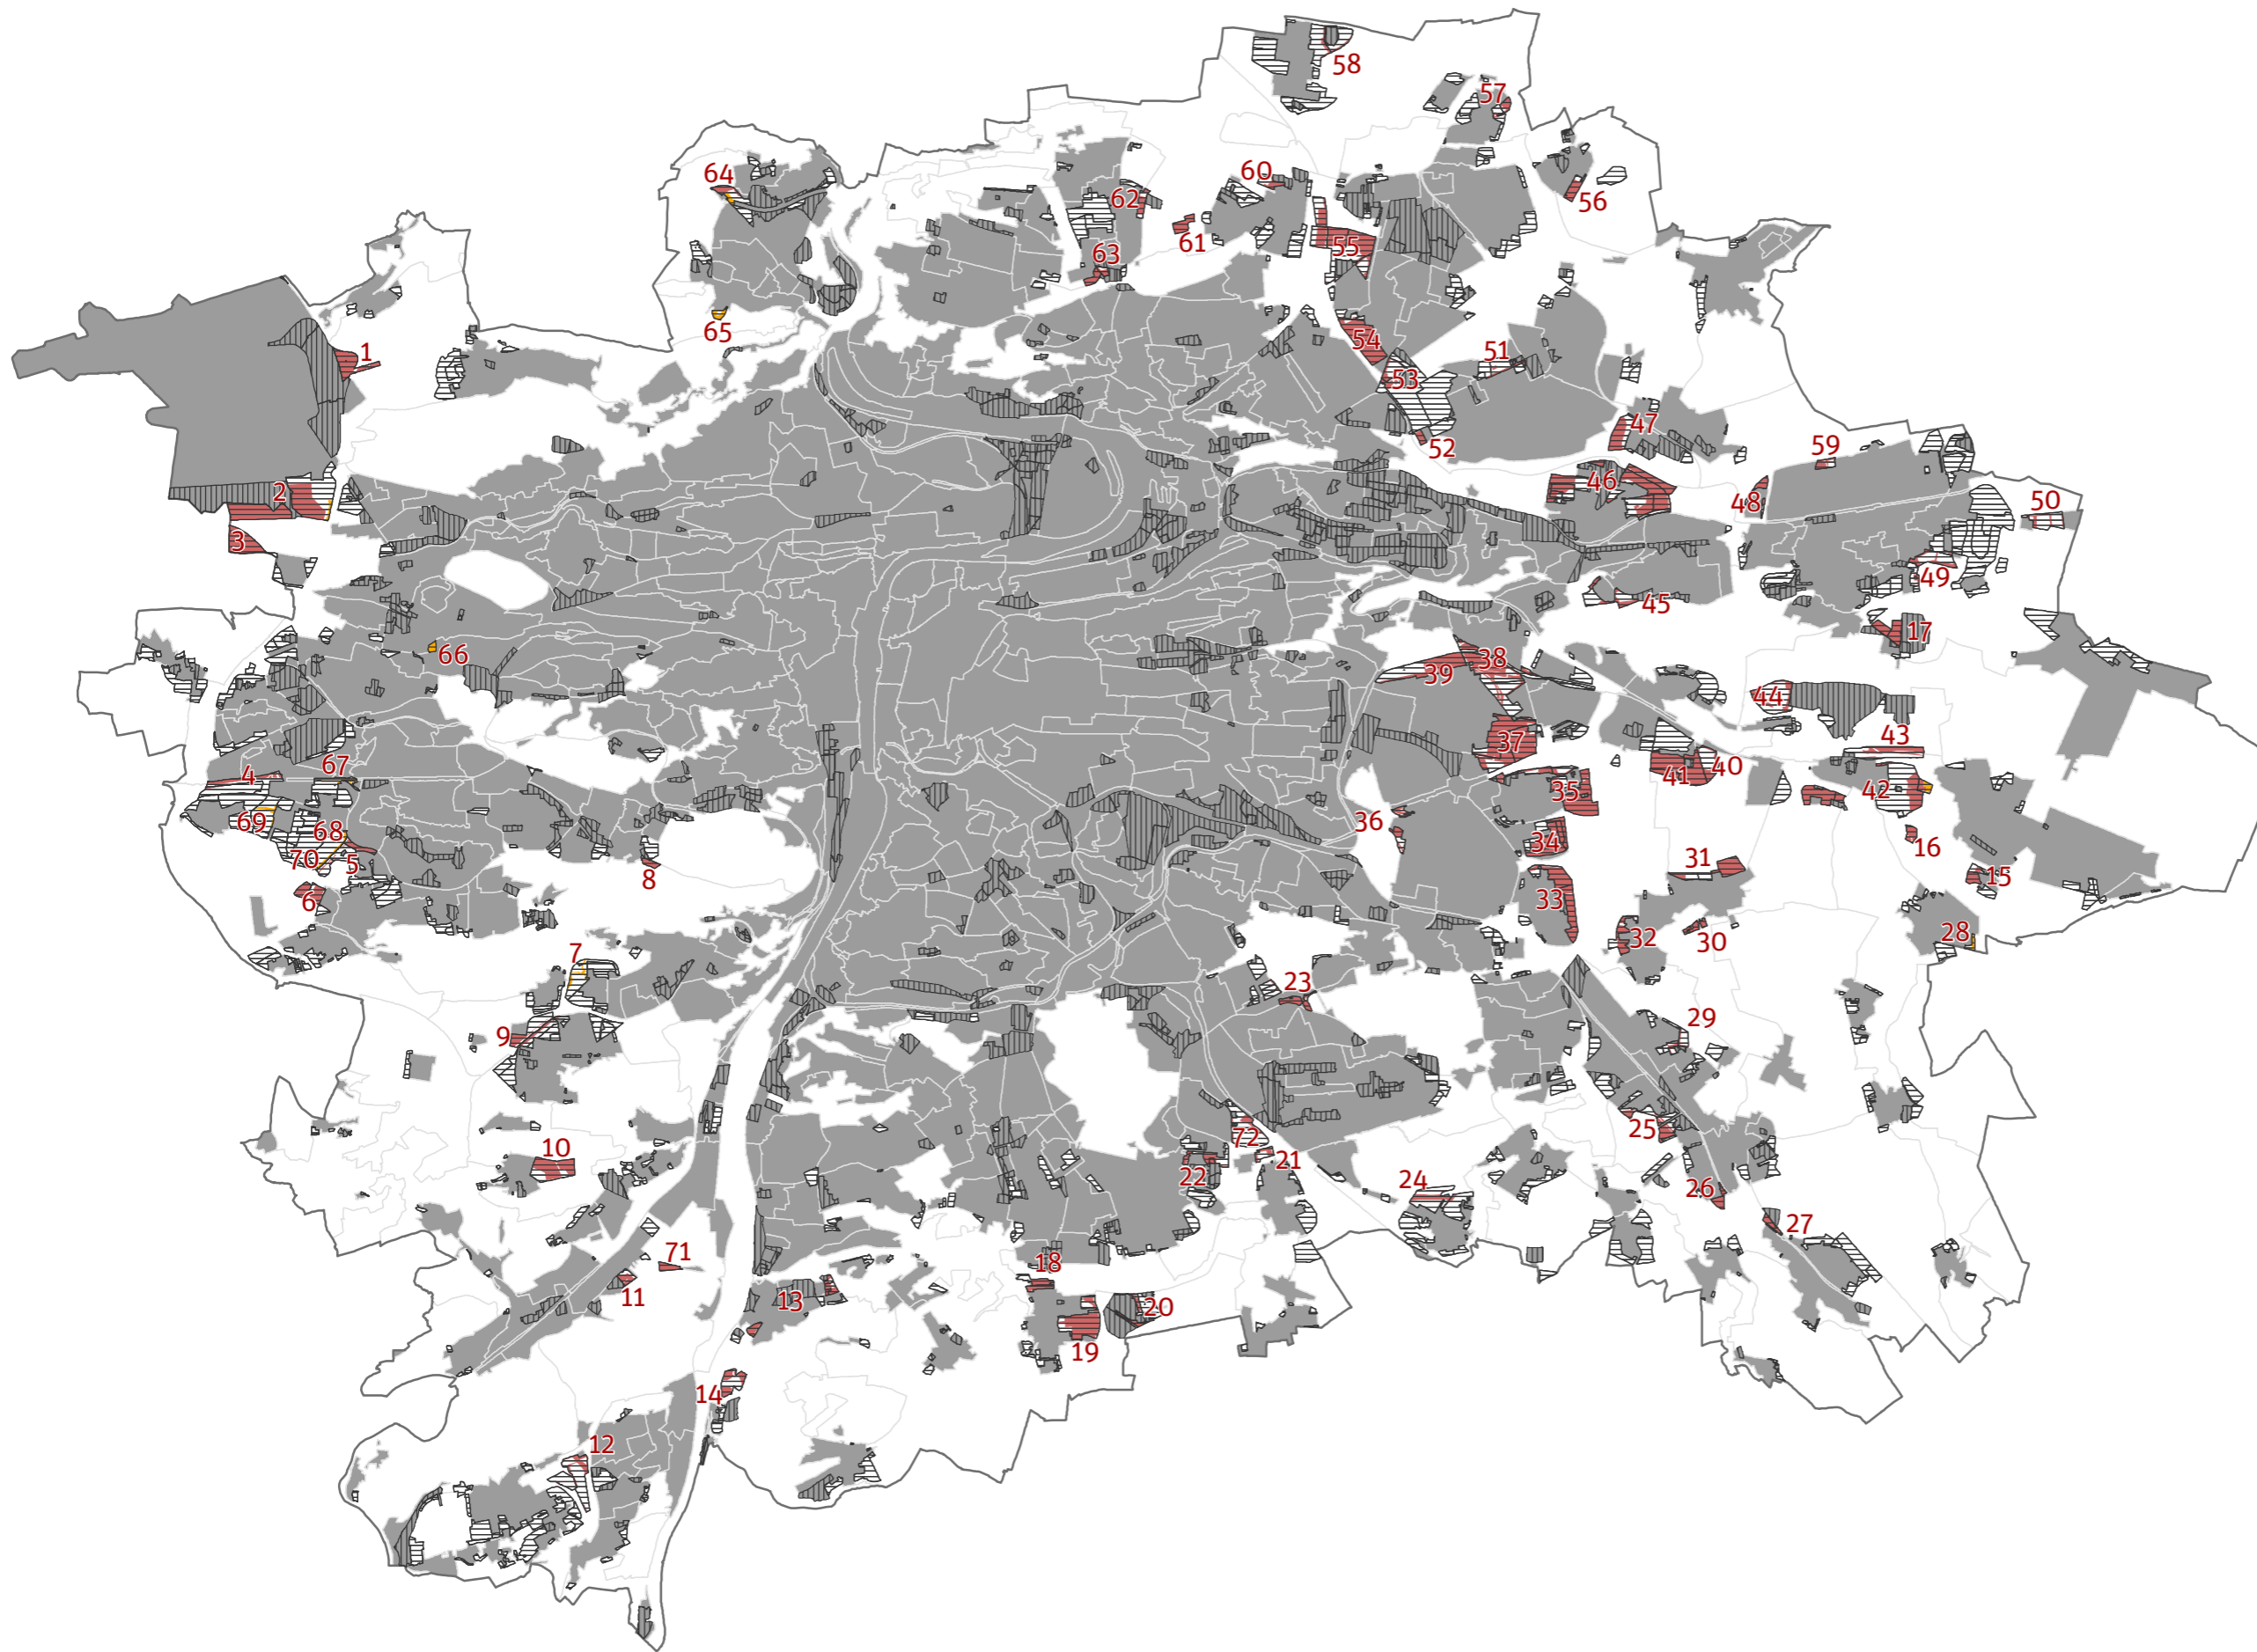

- Hranice Prahy
 - Lokalita
 - Zastavitelné území bez rozvojových ploch
 - Zastavitelná transformační plocha
 - Zastavitelná rozvojová plocha
- PLOCHY S INDIVIDUÁLNÍM ODŮVODNĚNÍM**
- 1 Označení souboru ploch
 - Plocha s výměrou 1 až 2 ha bez záboru ZPF
 - Plocha nad 2 ha

[1:100.000]

