


OBSAH

[1:100.000]	11.01.01	Ilustrace uspořádání území Prahy a Středočeského kraje
[1:100.000]	11.01.02	Ilustrace krajin na území Prahy a Středočeského kraje
[1:100.000]	11.02.01	Ilustrace potenciálu území Prahy a Středočeského kraje
[1:100.000]	11.03.01	Ilustrace infrastruktury na území Prahy a Středočeského kraje

textová část odůvodnění


příloha č. 1 kapitoly 11 odůvodnění

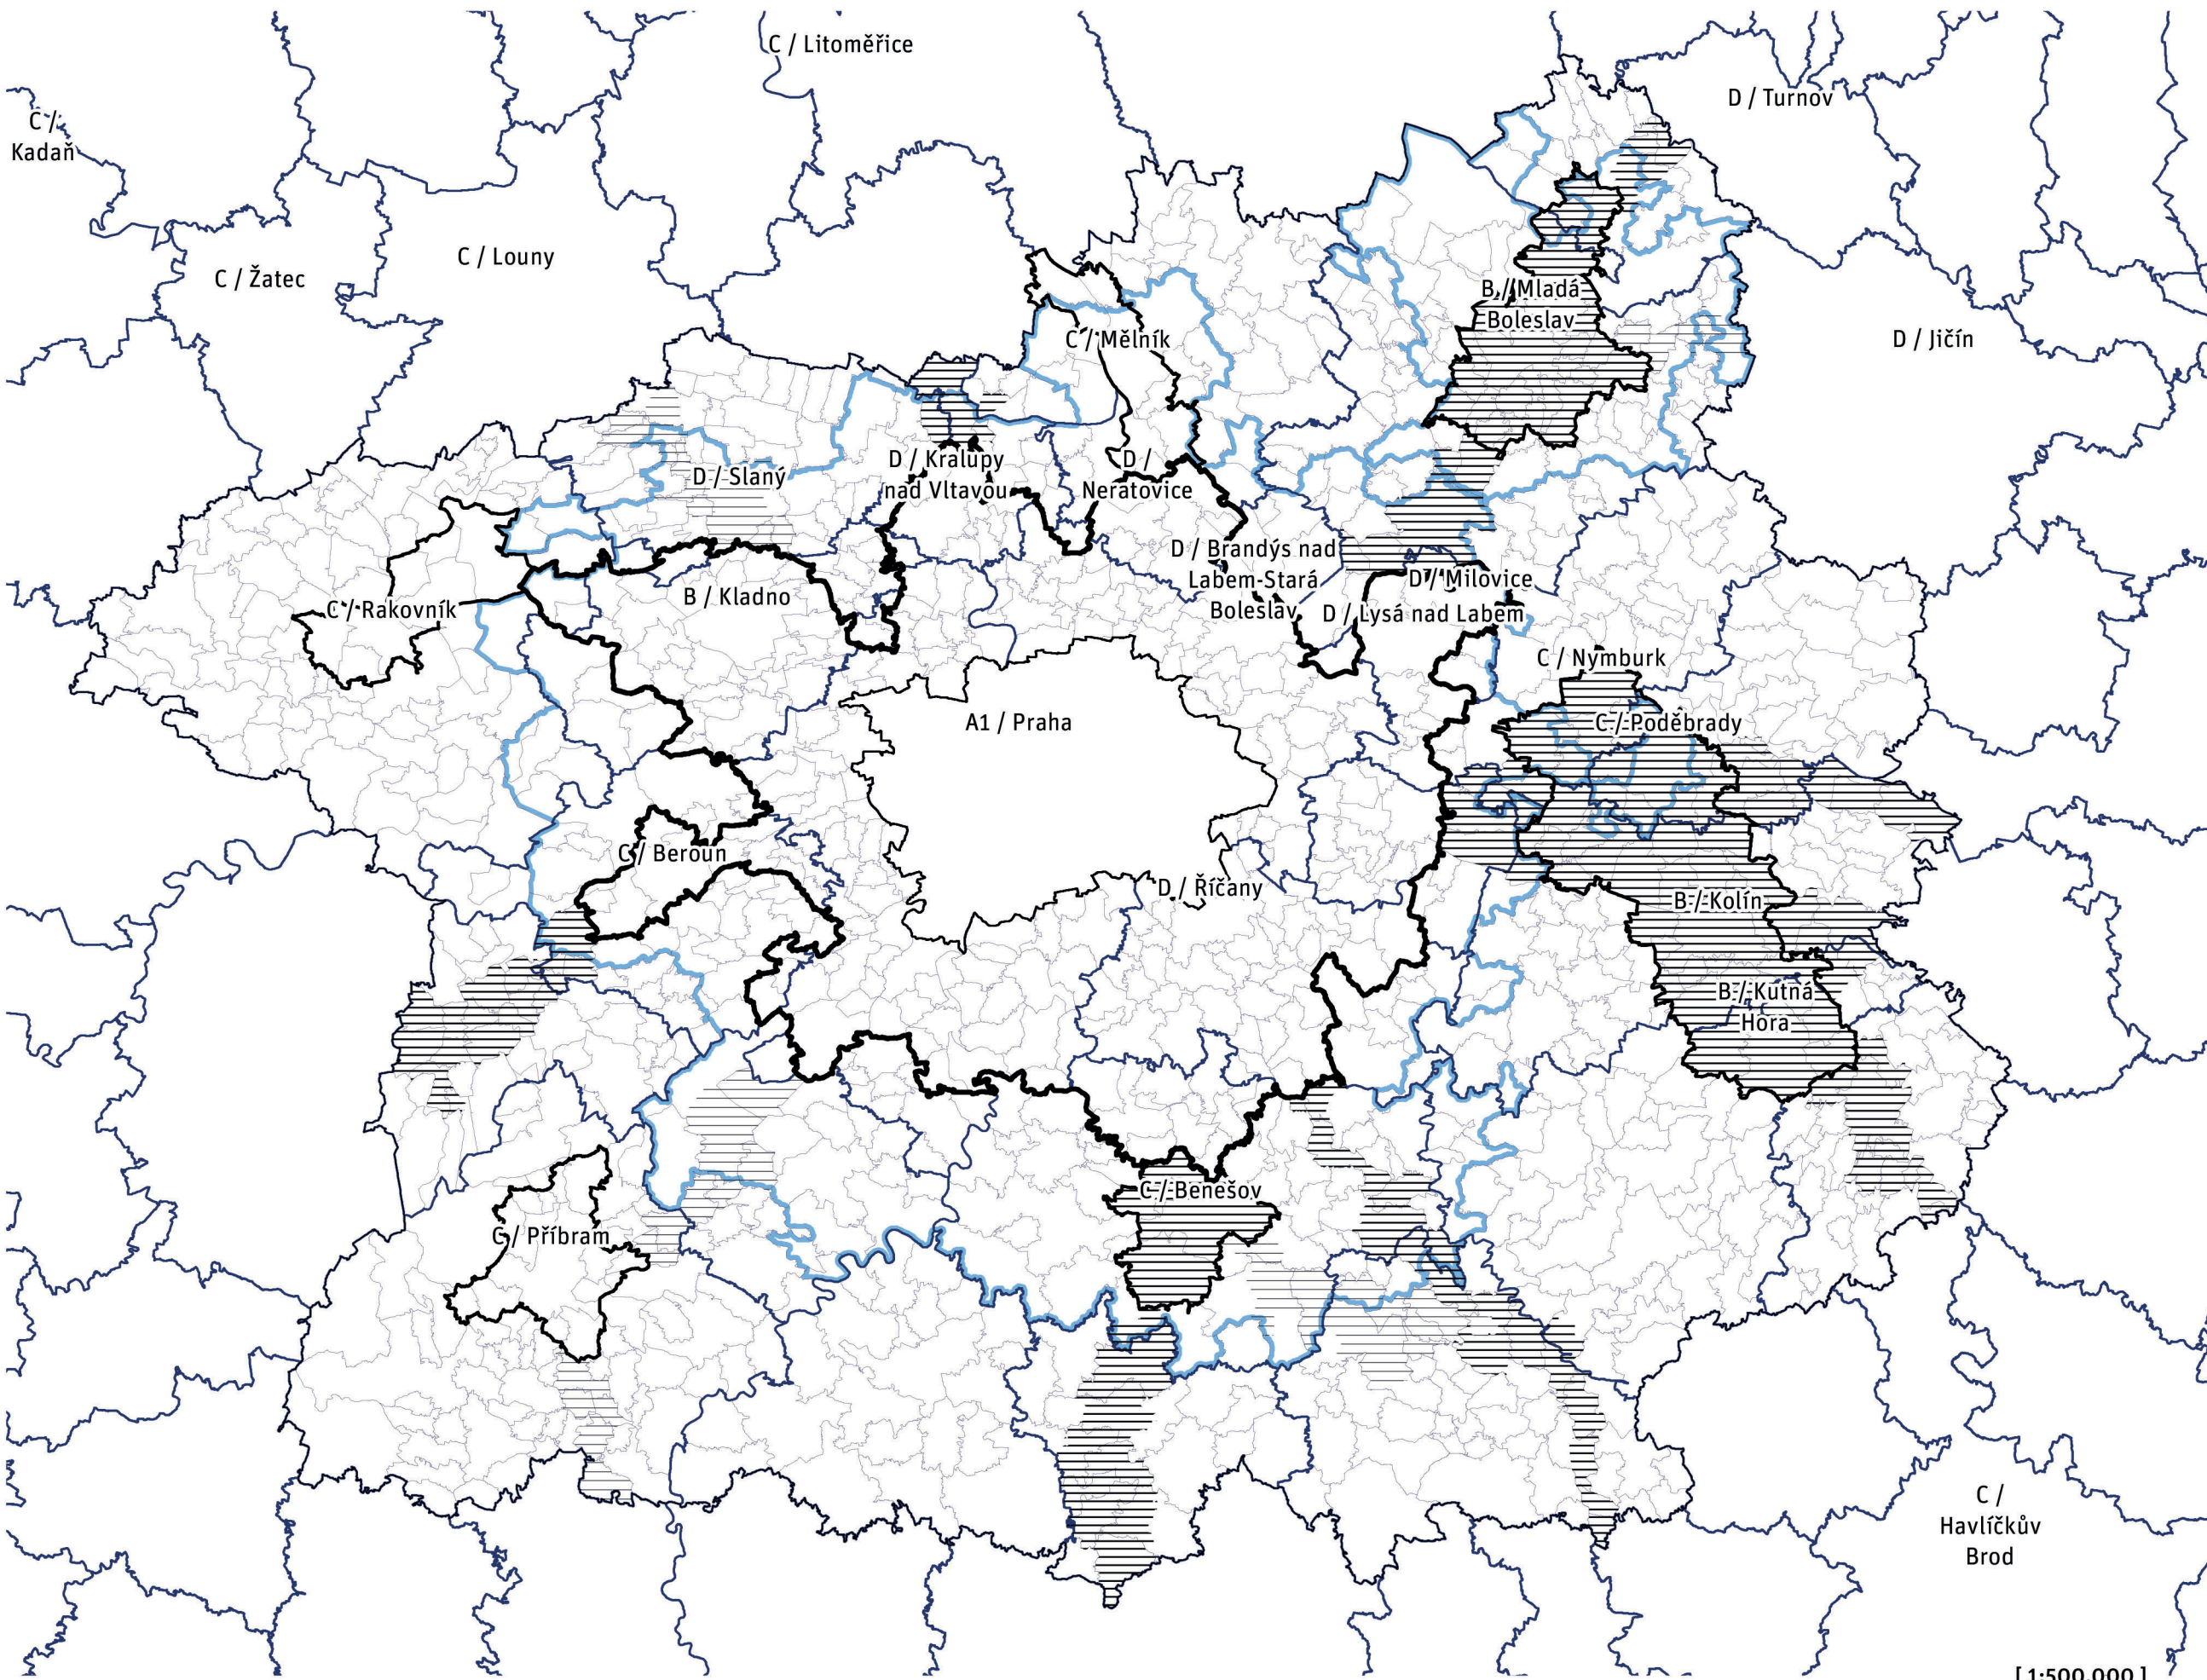

- Hranice Středočeského kraje
- Hranice Prahy
- Rozvojová oblast OB1
- Rozvojová oblast krajského významu
- Rozvojová osa republik. významu
- Rozvojová osa krajského významu
- Obec s rozšířenou působností
- Obec
- ITI 2021


[1:500.000]

Obce jsou uvedeny s označením kategorie center osídlení (MMR, 2024).

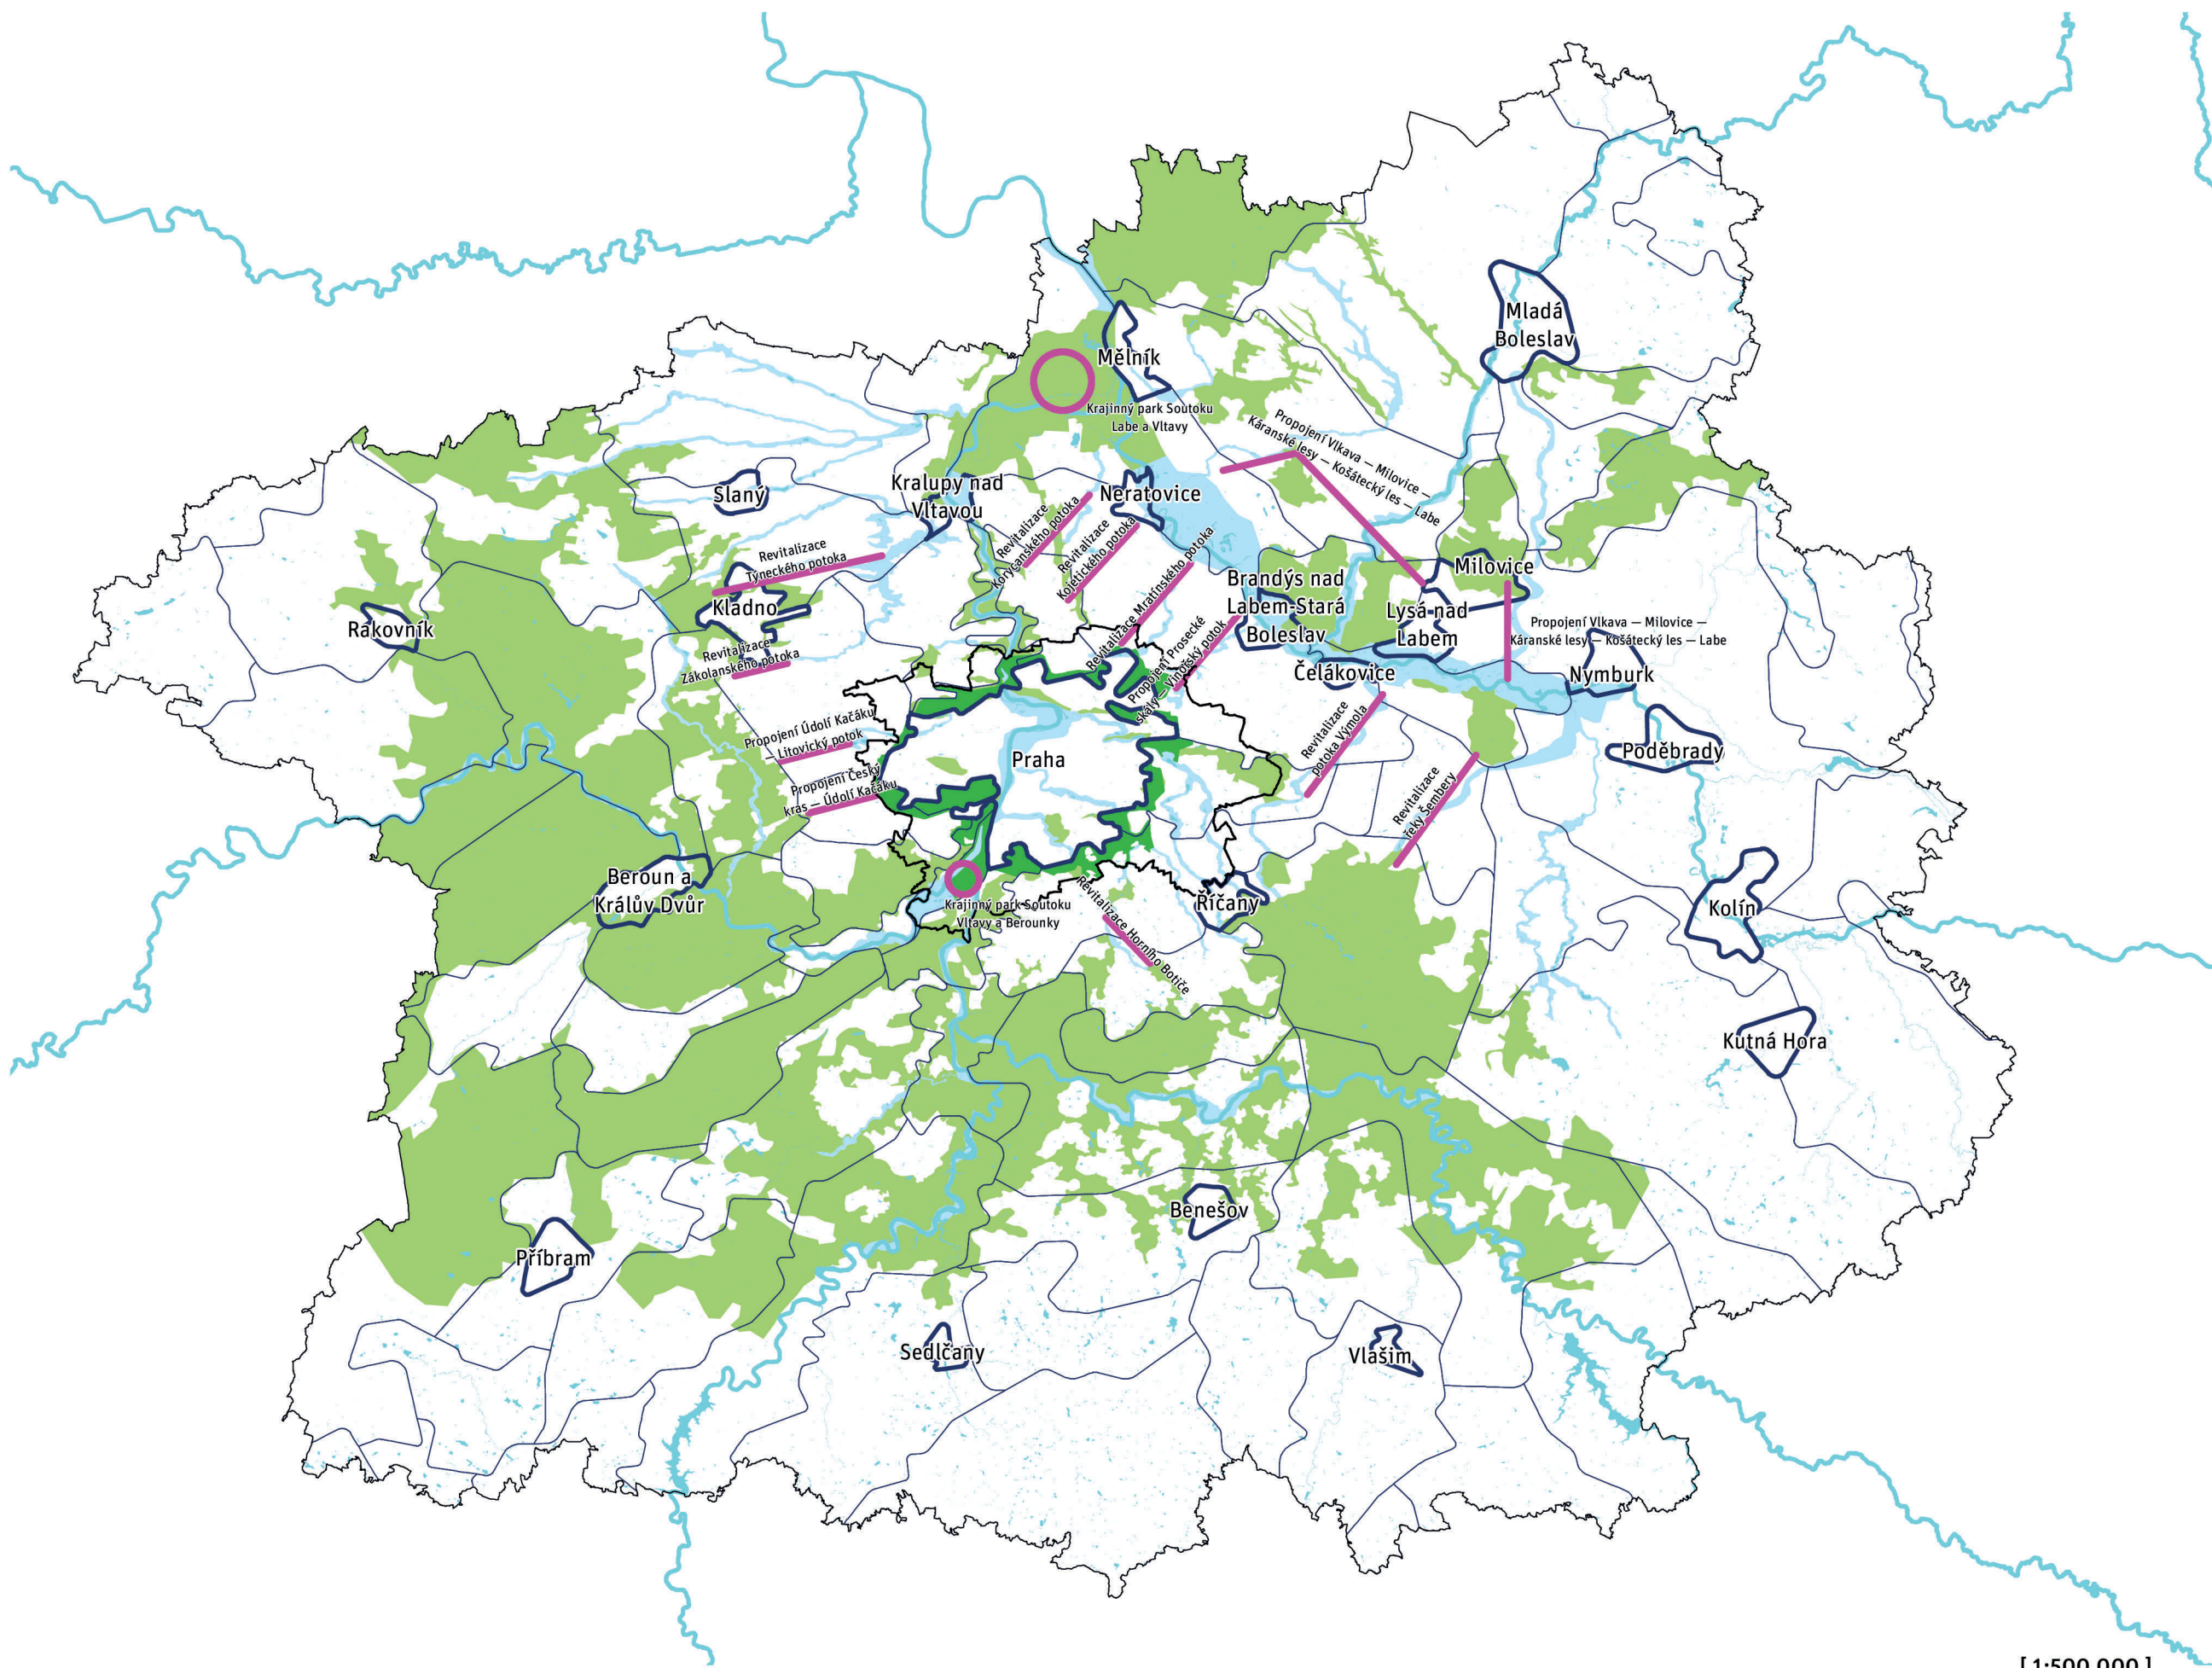


- Hranice Středočeského kraje
- Hranice Prahy
- Městská krajina
- Venkovská krajina
- Krajinné rozhraní ZÚR
- Vodstvo
- Kostra zelené infr. – říční prvek
- Kostra zel. infr. – lesní a smíš. prvek
- Chybějící vazba zelené infrastruktury

[1:500.000]

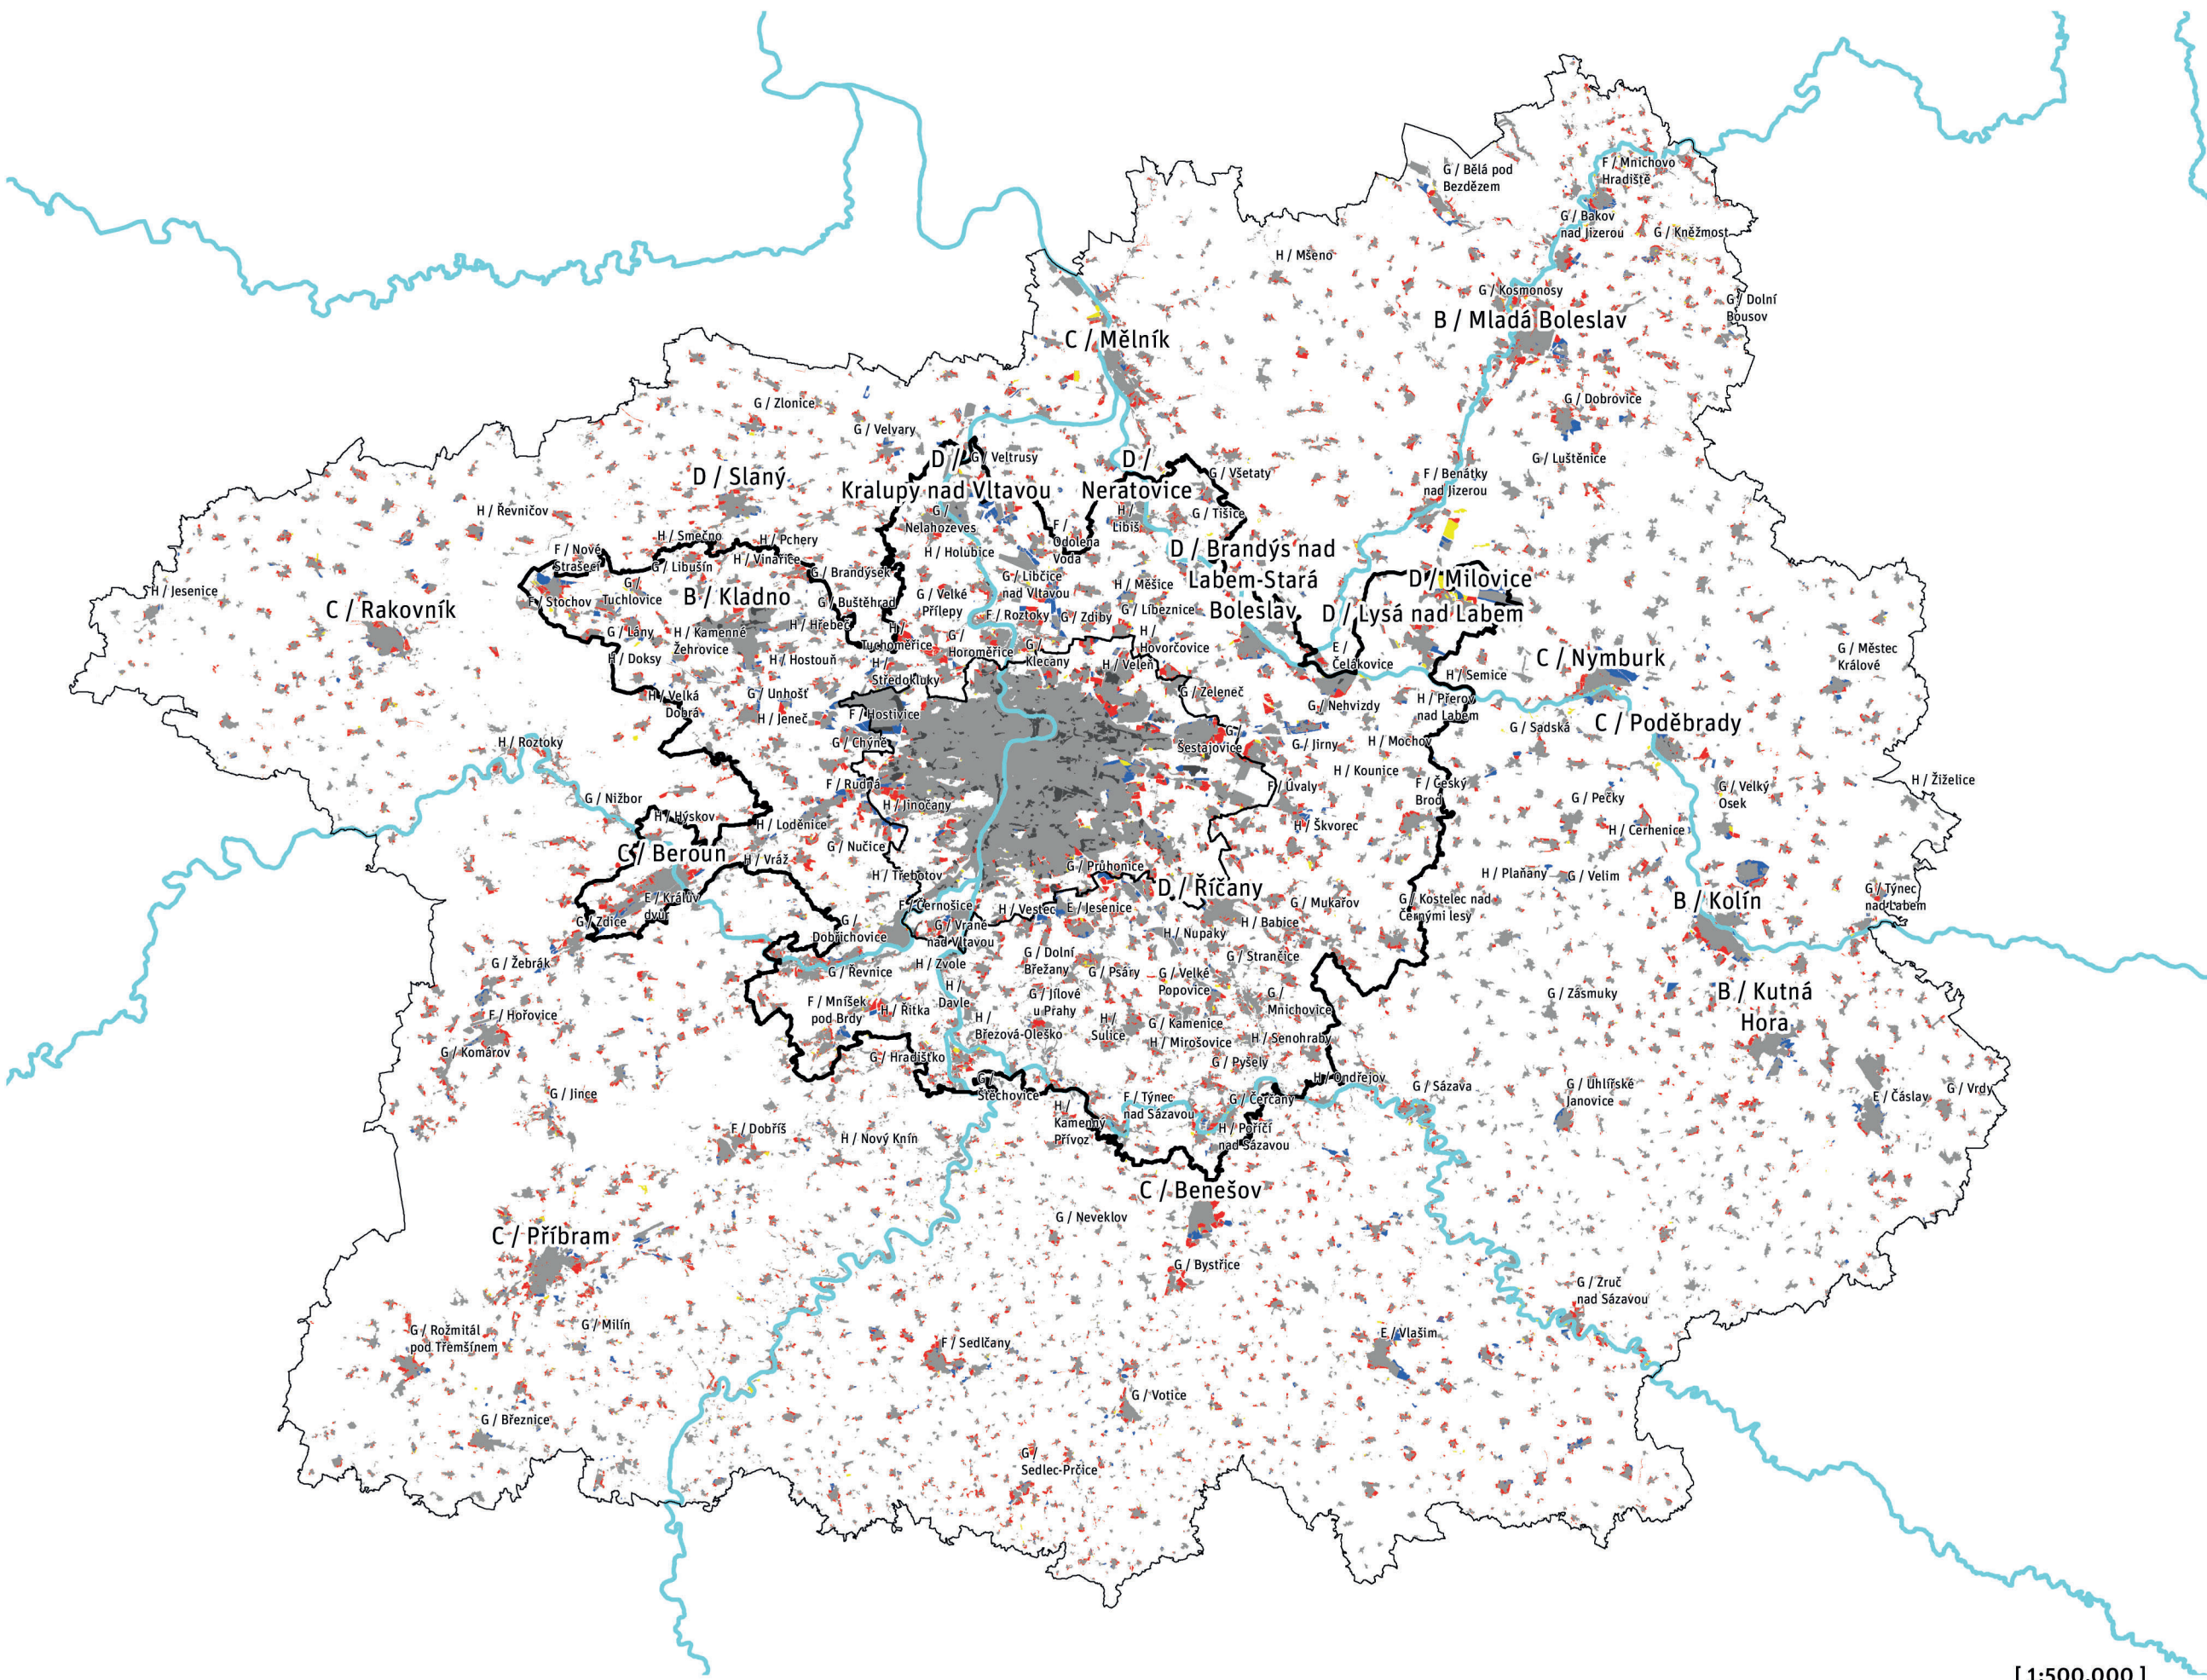


- Hranice Středočeského kraje
- Hranice Prahy
- Rozvojová oblast OB1
- Obytná rozvojová plocha
- Produkční rozvojová plocha
- Rekreační rozvojová plocha
- Transformační plocha
- Zastavěné území
- Významná řeka


Poměr zastavitelných ploch:

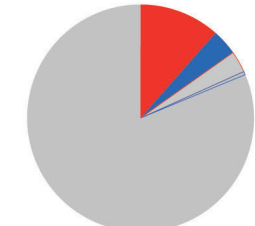

OB1 – 71.100 ha
 zastavěné území: 60.000 ha – 84,4 %
 rozvojová obytná plocha: 8.400 ha – 11,9 %
 rozvojová produkční plocha: 2.700 ha – 3,7 %
 transformační obytná plocha: 2.100 ha
 transformační produkční plocha: 500 ha

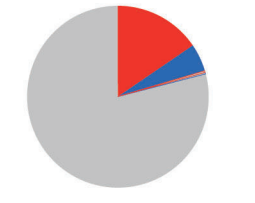

OB1 bez Prahy – 43.000 ha
 zastavěné území: 34.200 ha – 79,5 %
 rozvojová obytná plocha: 6.700 ha – 15,6 %
 rozvojová produkční plocha: 2.100 ha – 4,9 %
 transformační obytná plocha: 130 ha
 transformační produkční plocha: 120 ha

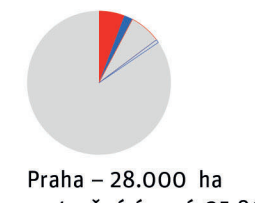

Praha – 28.000 ha
 zastavěné území: 25.800 ha – 91,8 %
 rozvojová obytná plocha: 1.700 ha – 6,2 %
 rozvojová produkční plocha: 600 ha – 2 %
 transformační obytná plocha: 2.000 ha
 transformační produkční plocha: 350 ha

Obce jsou uvedeny s označením kategorie center osídlení (MMR, 2024).

[1:500.000]

