





Přílohy k vypořádání stanoviska DO — MK
Příloha č. V. — Schéma kategorií TR ploch ze společného jednání

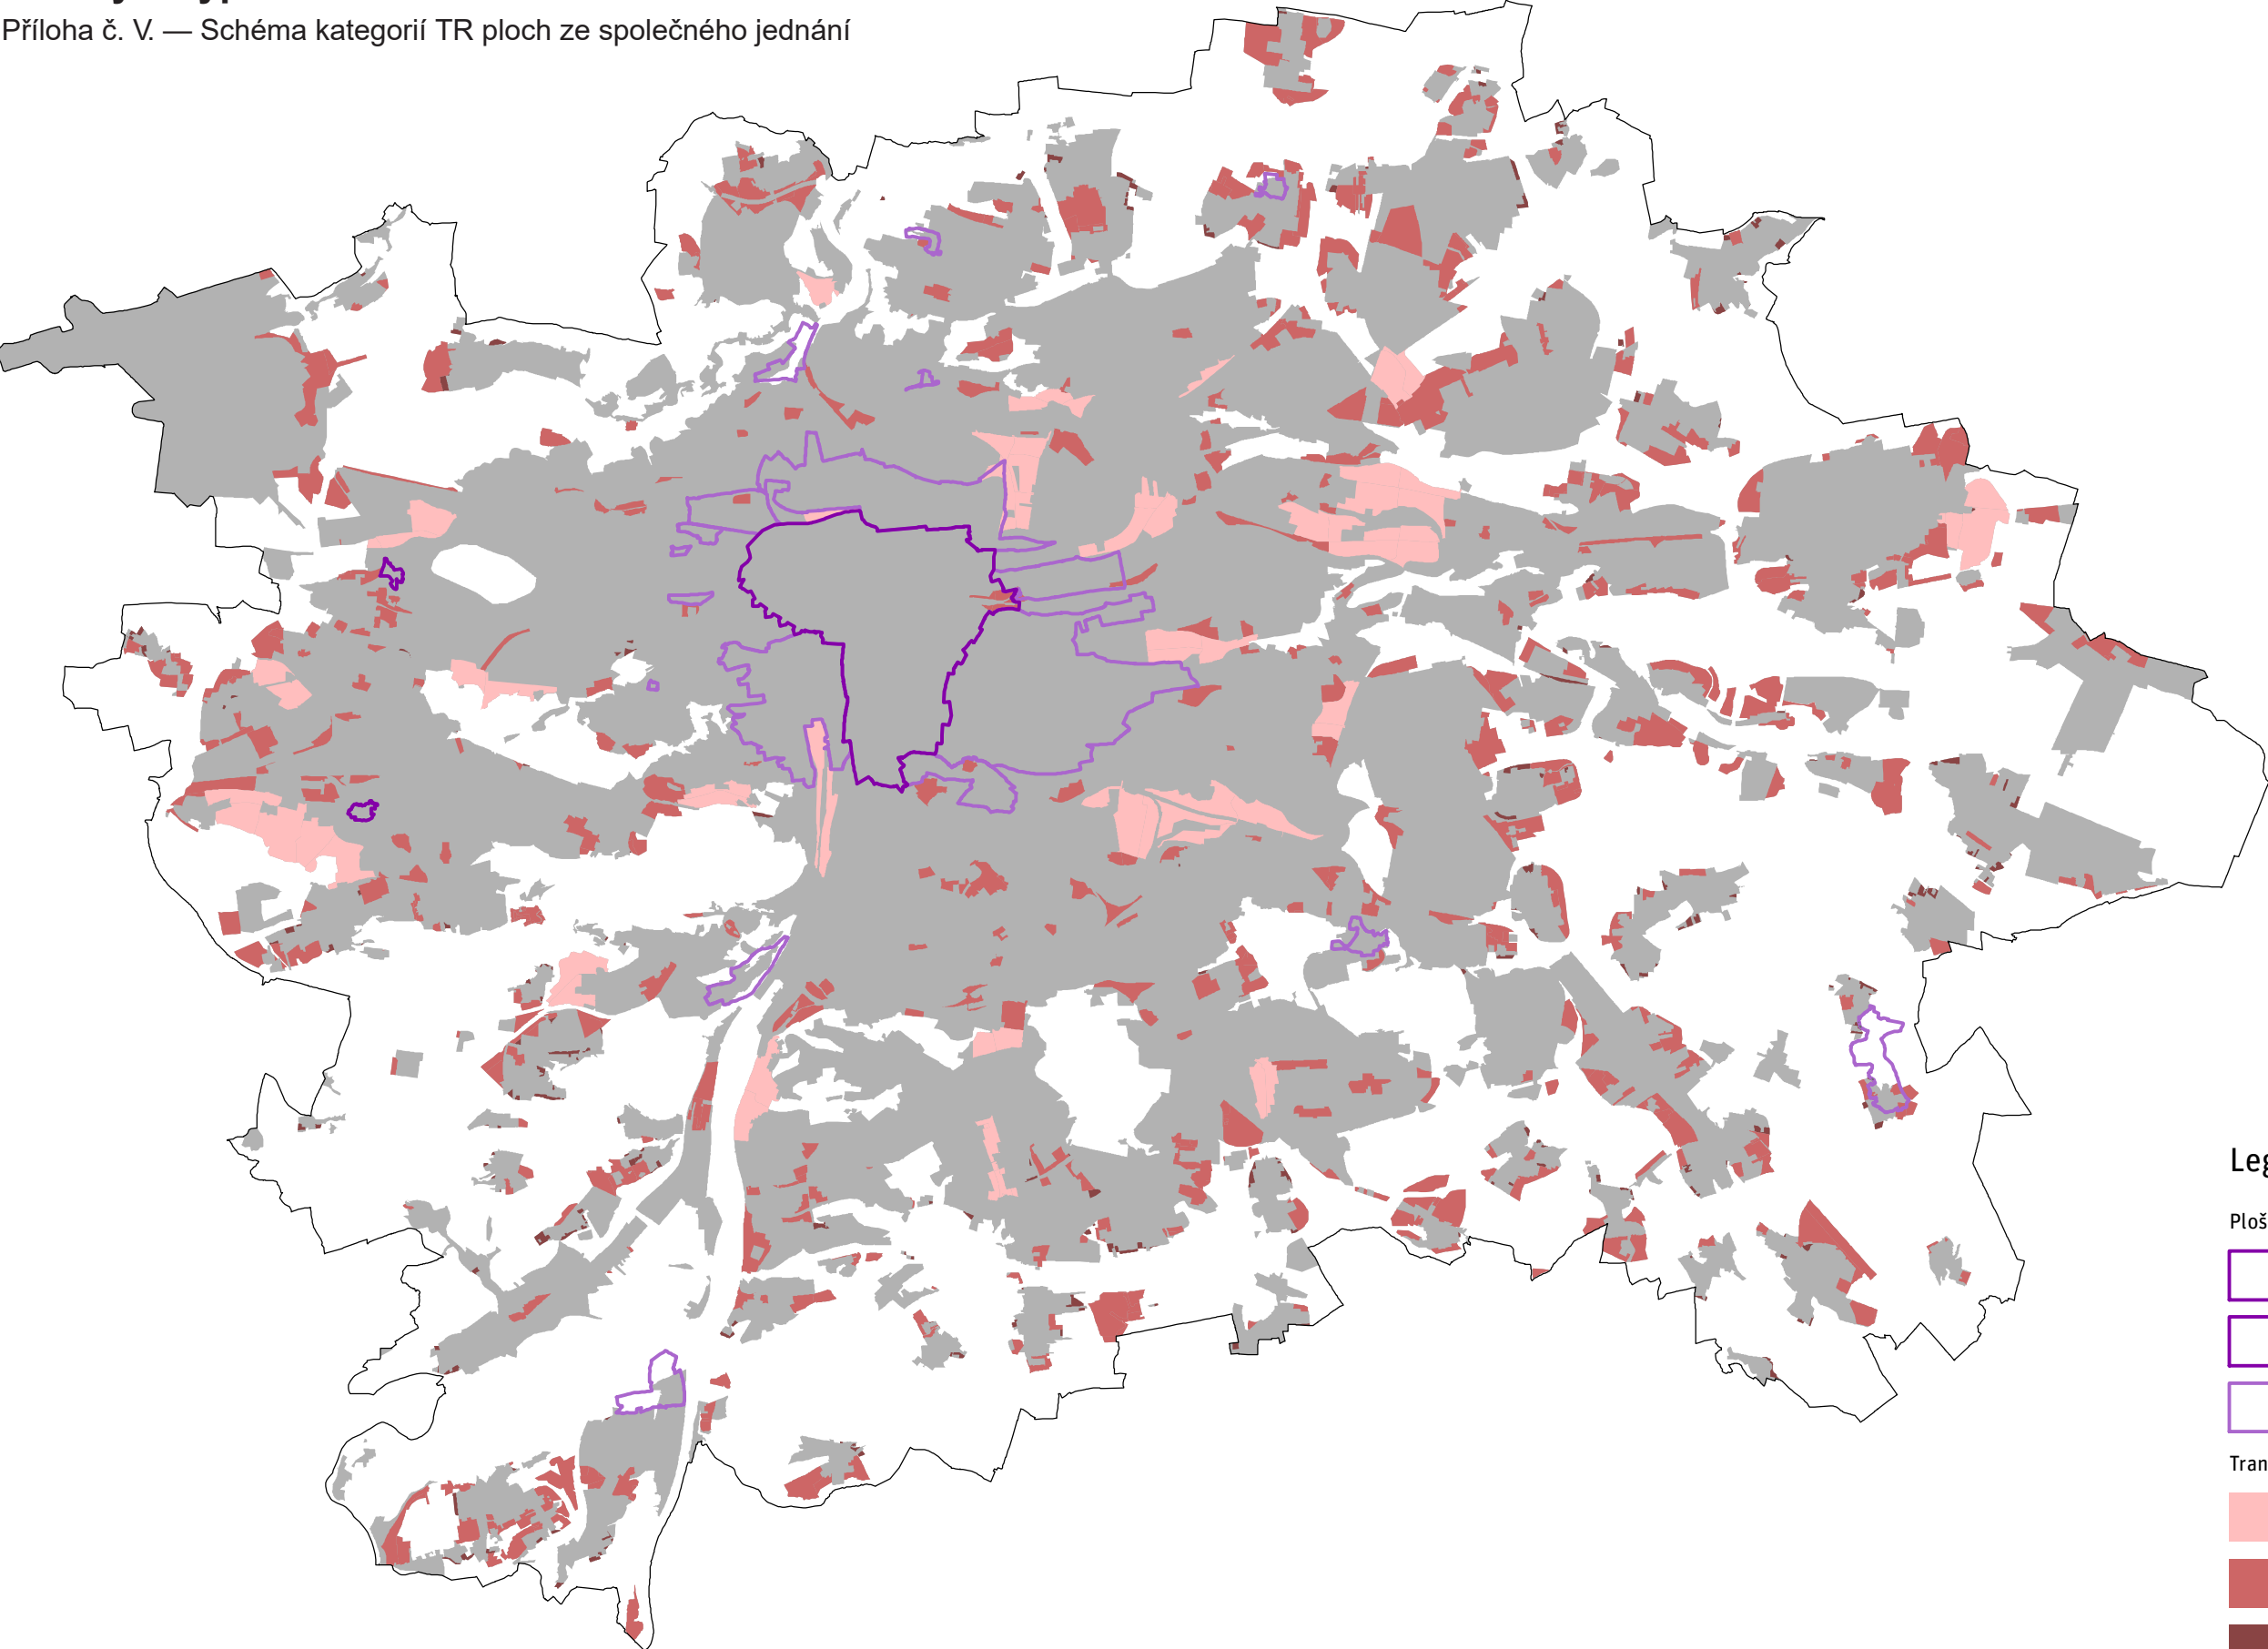




Legenda


Plošná památková ochrana


-  Památková rezervace v hl. m. Praze
-  Památkové rezervace Ruzyně a Stodůlky
-  Památkové zóny vyhlášené

Transformační a rozvojové plochy

-  TR plochy nových struktur
-  TR plochy doplňující stávající struktury
-  Malé rozvojové plochy

Zastavitelné území

-  MPP_300_ZastavitUz_p_em9

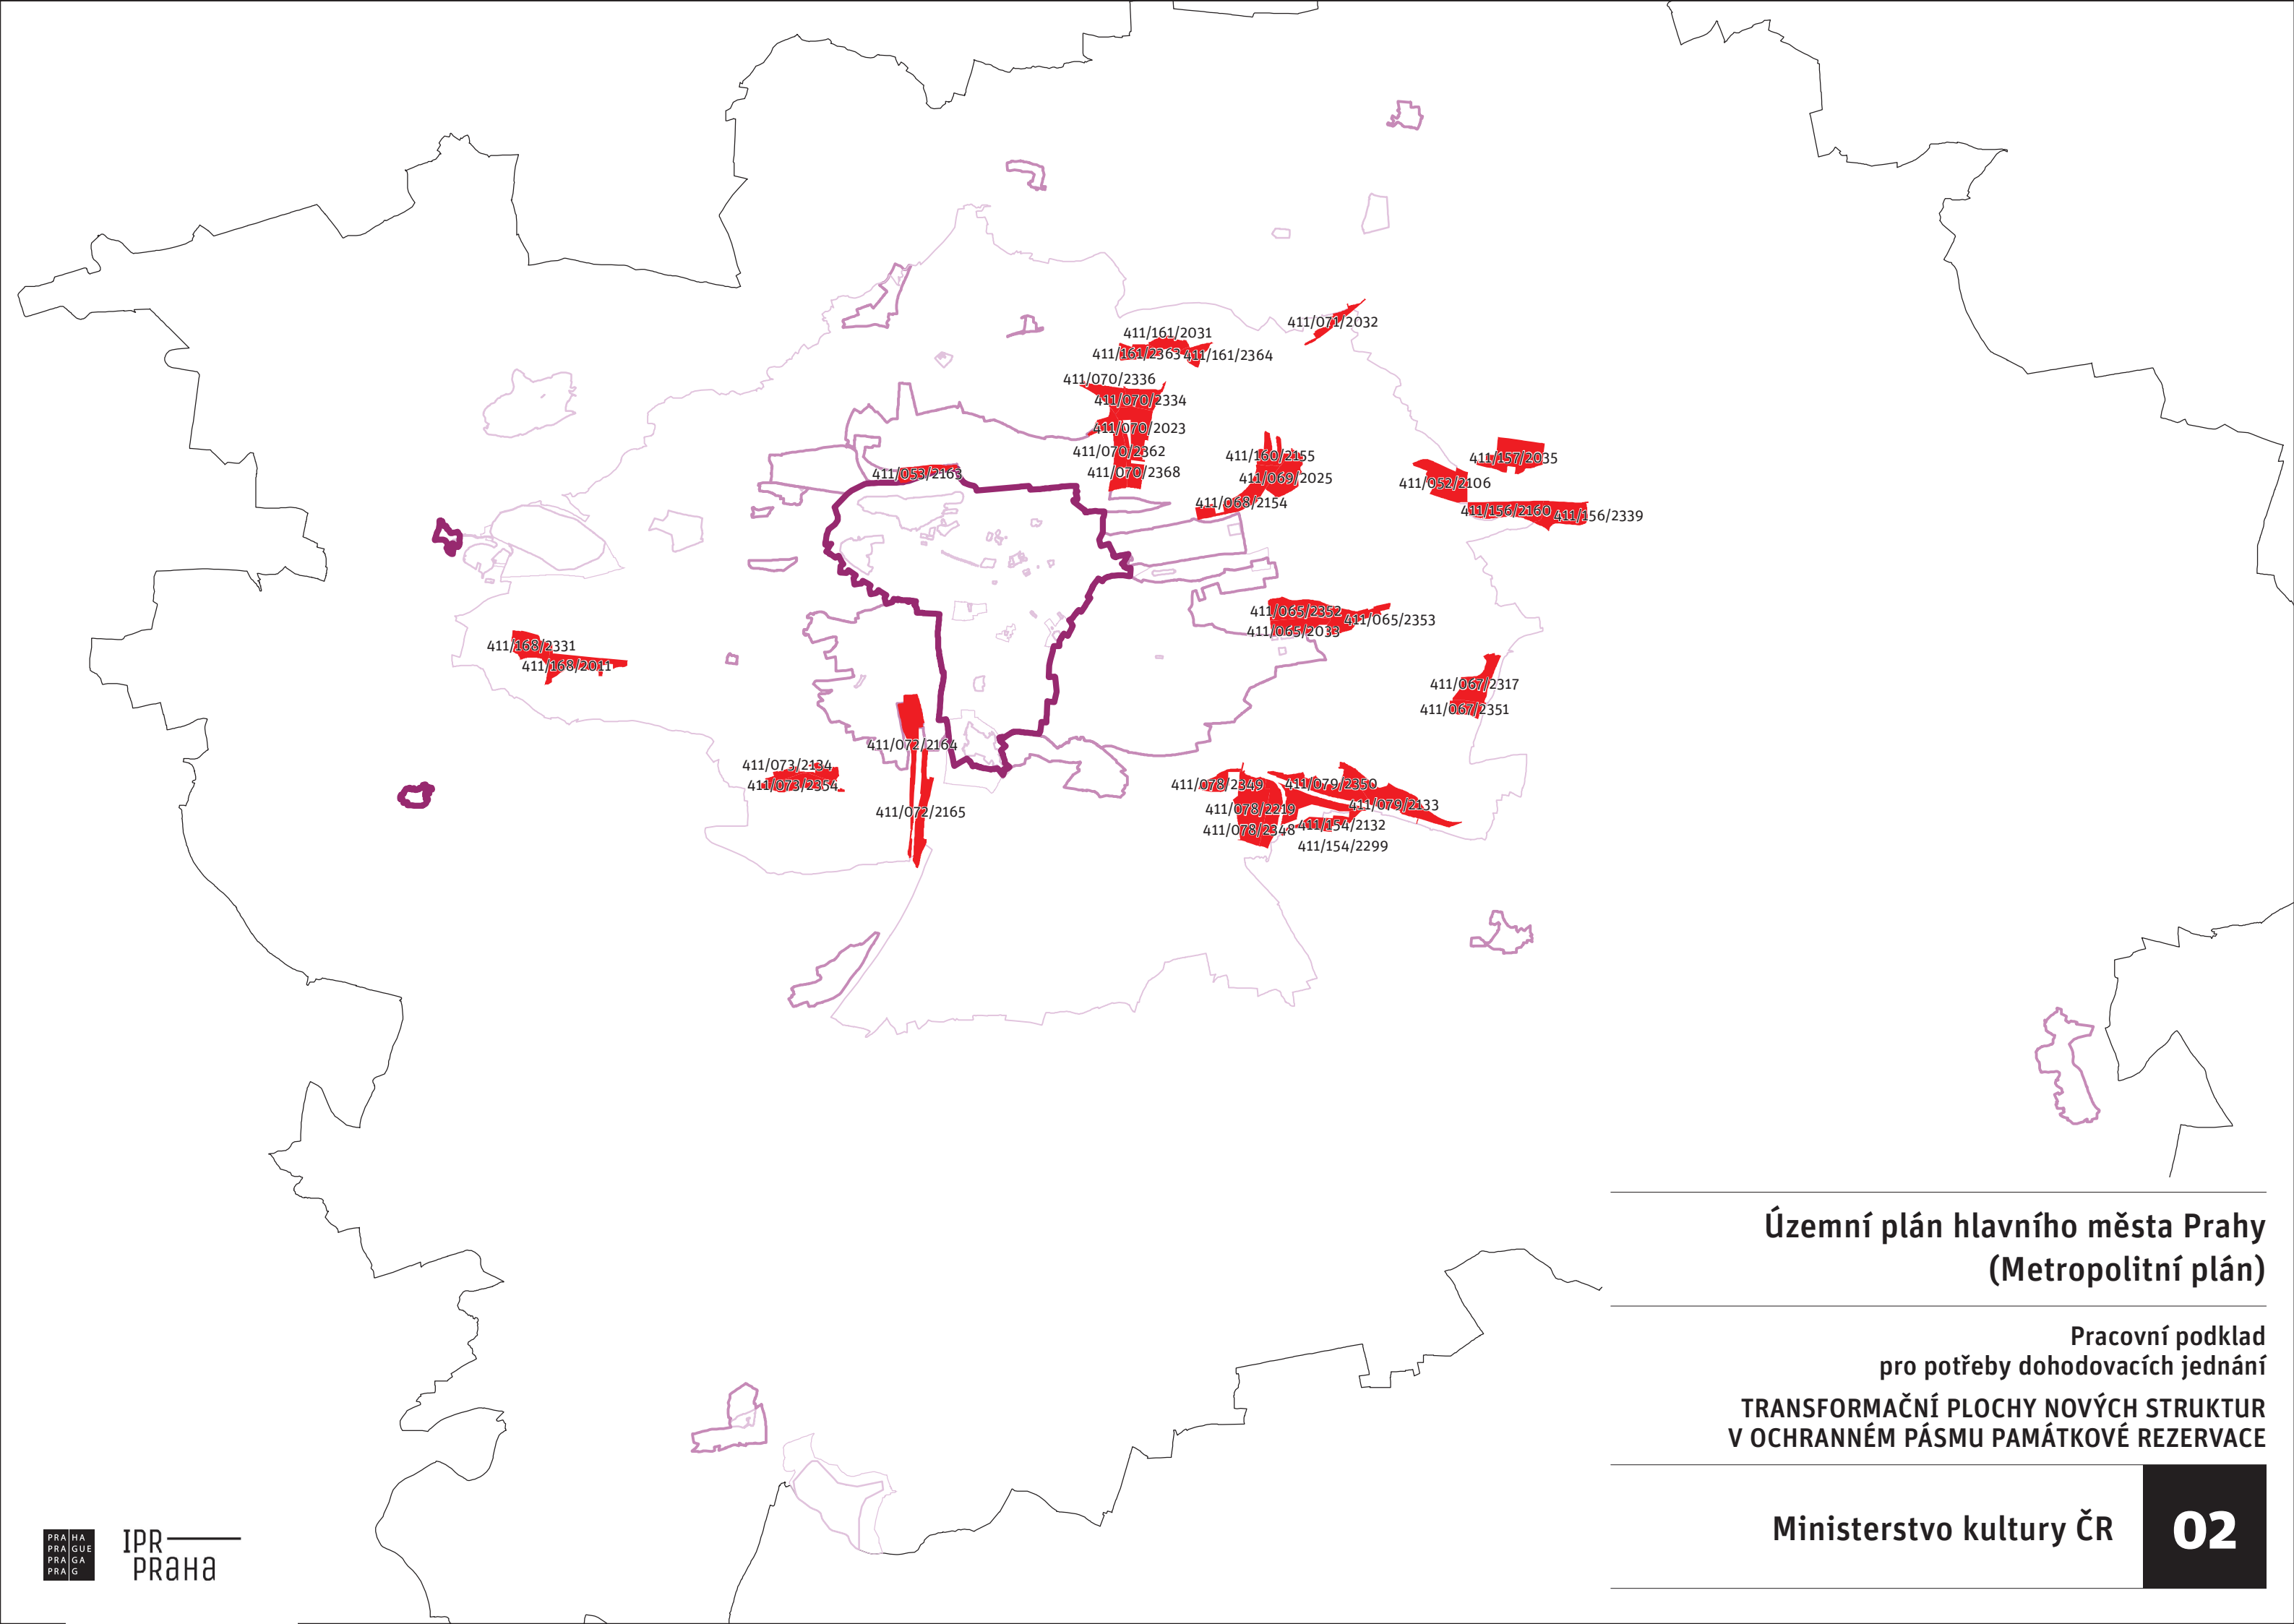

Územní plán hlavního města Prahy (Metropolitní plán)

Pracovní podklad
pro potřeby dohodovacích jednání

TRANSFORMAČNÍ PLOCHY NOVÝCH STRUKTUR
V OCHRANNÉM PÁSMU PAMÁTKOVÉ REZERVACE

Ministerstvo kultury ČR

02