




- Upravený návrh**
- Lokalita
 - Zastavitelné území
- Návrh pro veřejné projednání**
- Lokalita
 - Zastavitelné území
- Podkladní vrstvy**
- Katastr nemovitostí
 - Hranice Prahy


klad listů 1:100 000


Rozdílové schéma úprav zastavitelného území a hranic lokalit

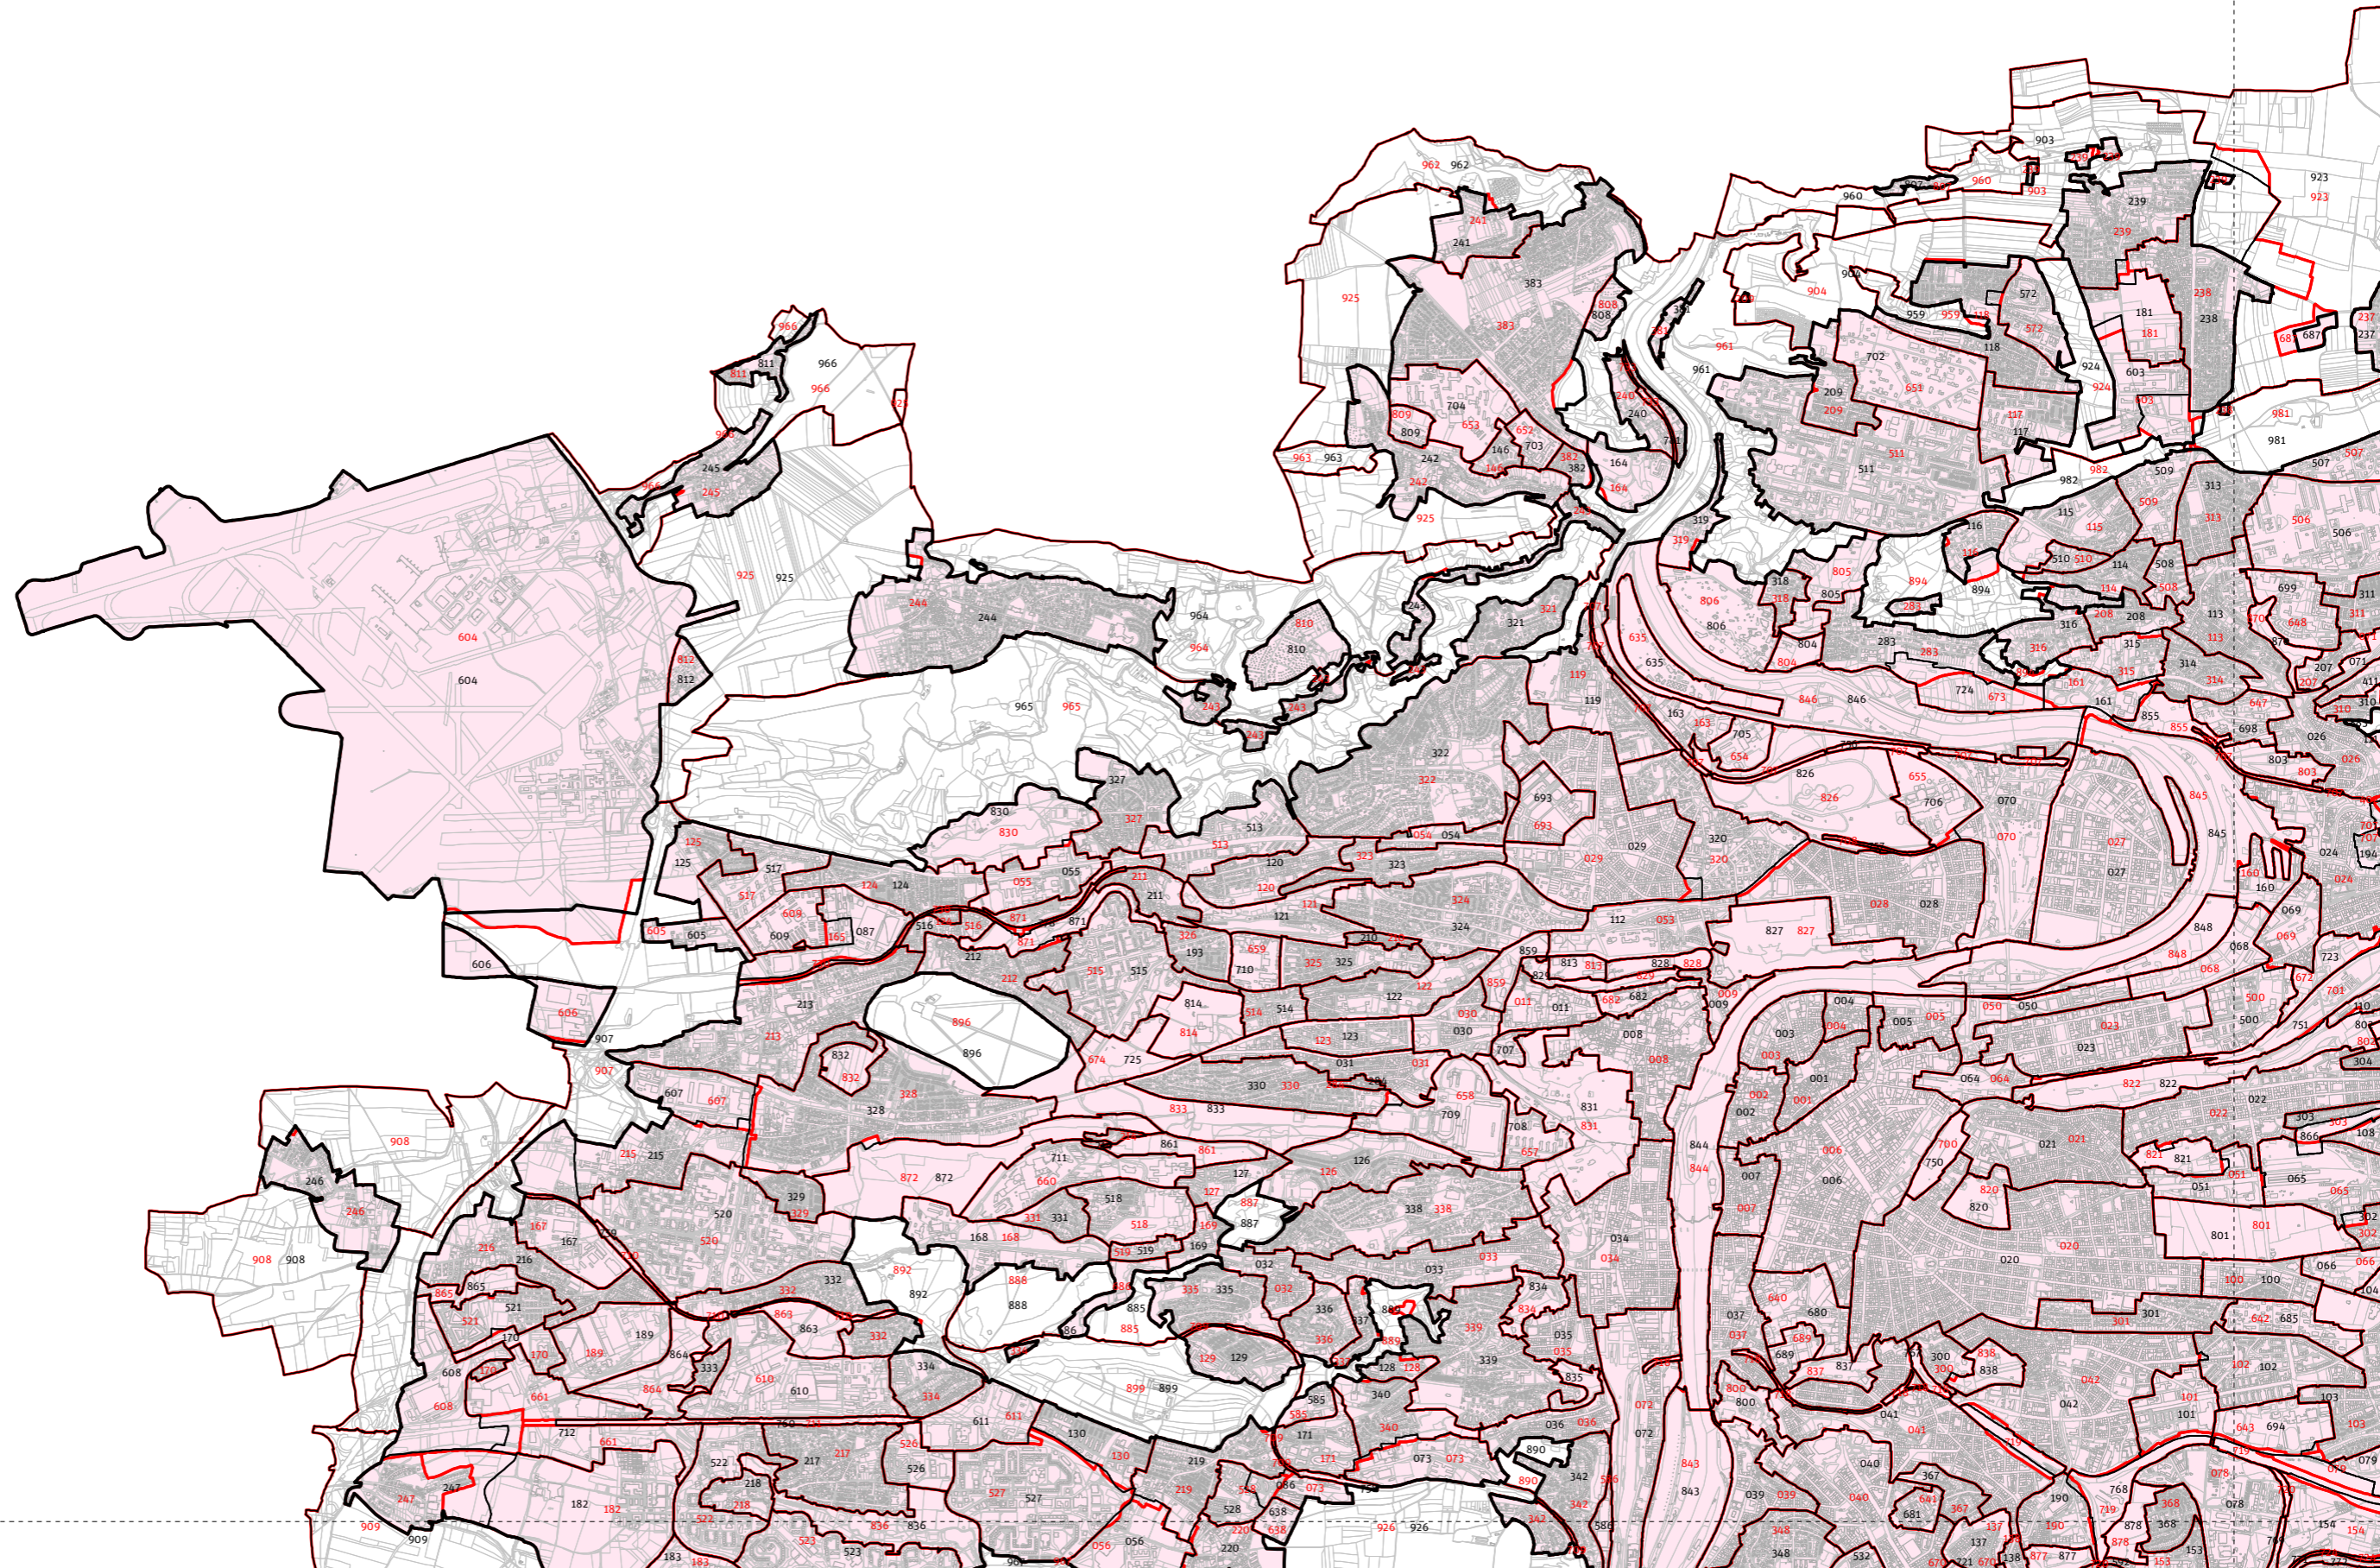

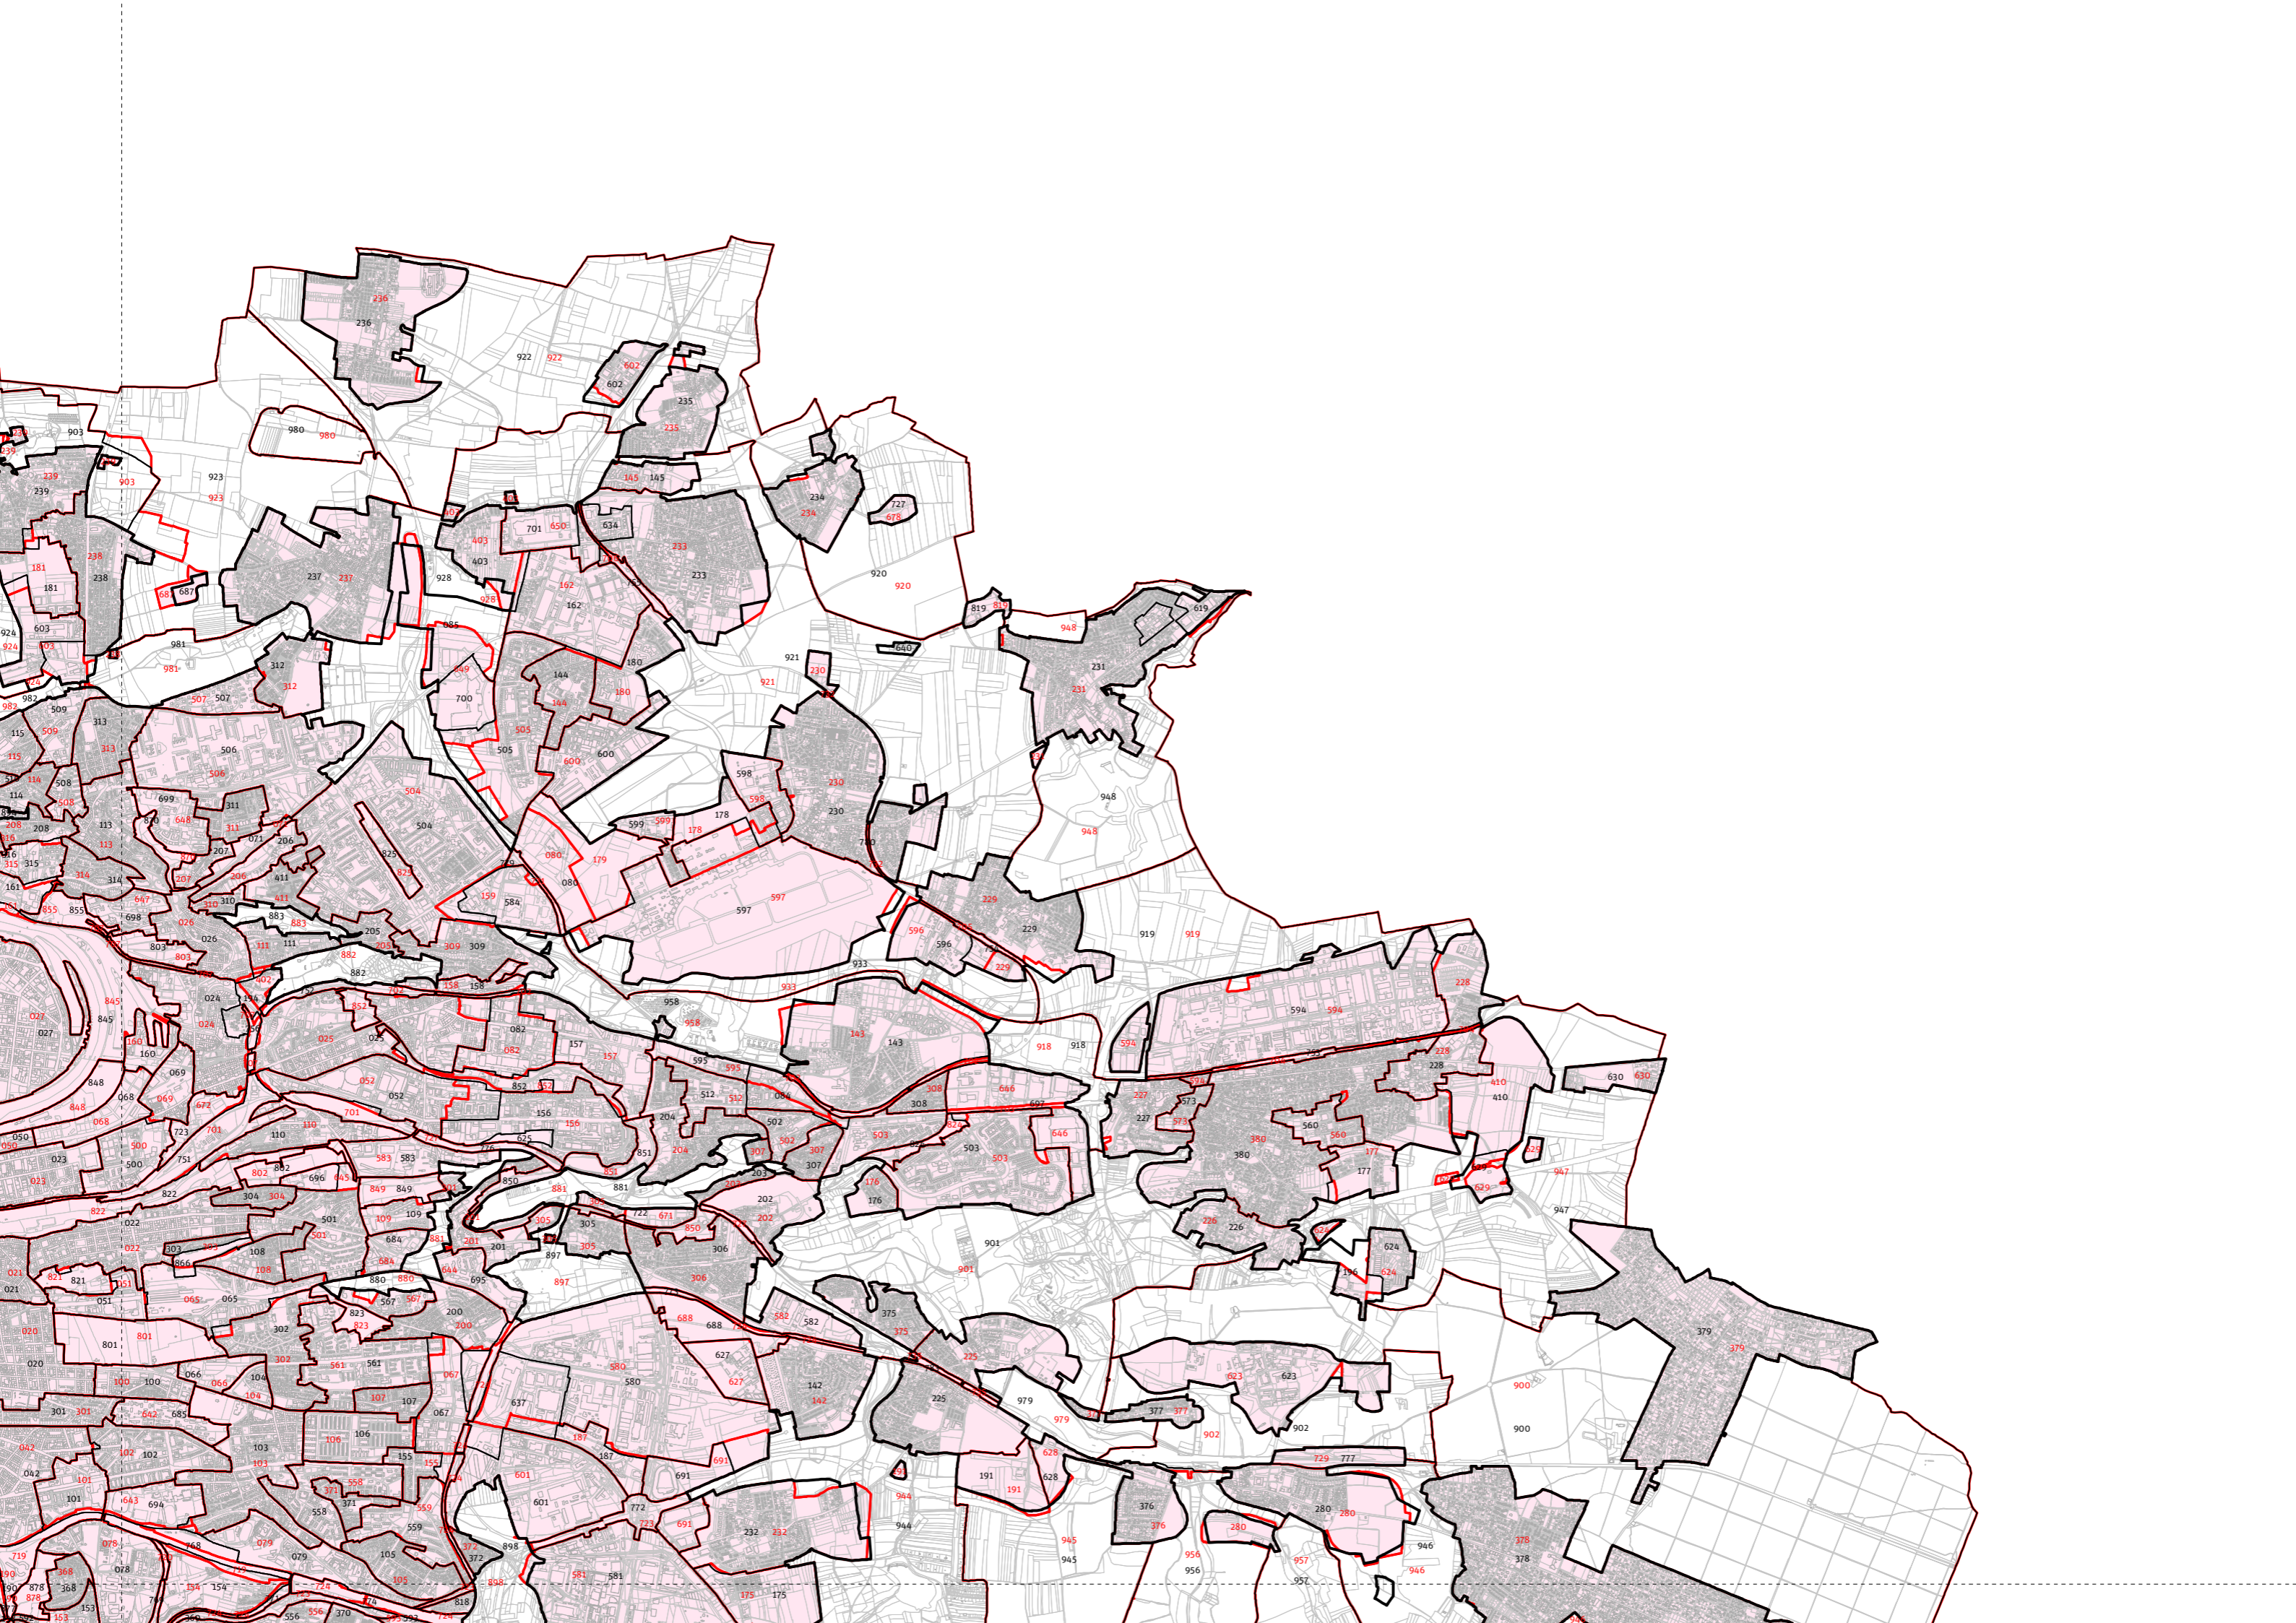

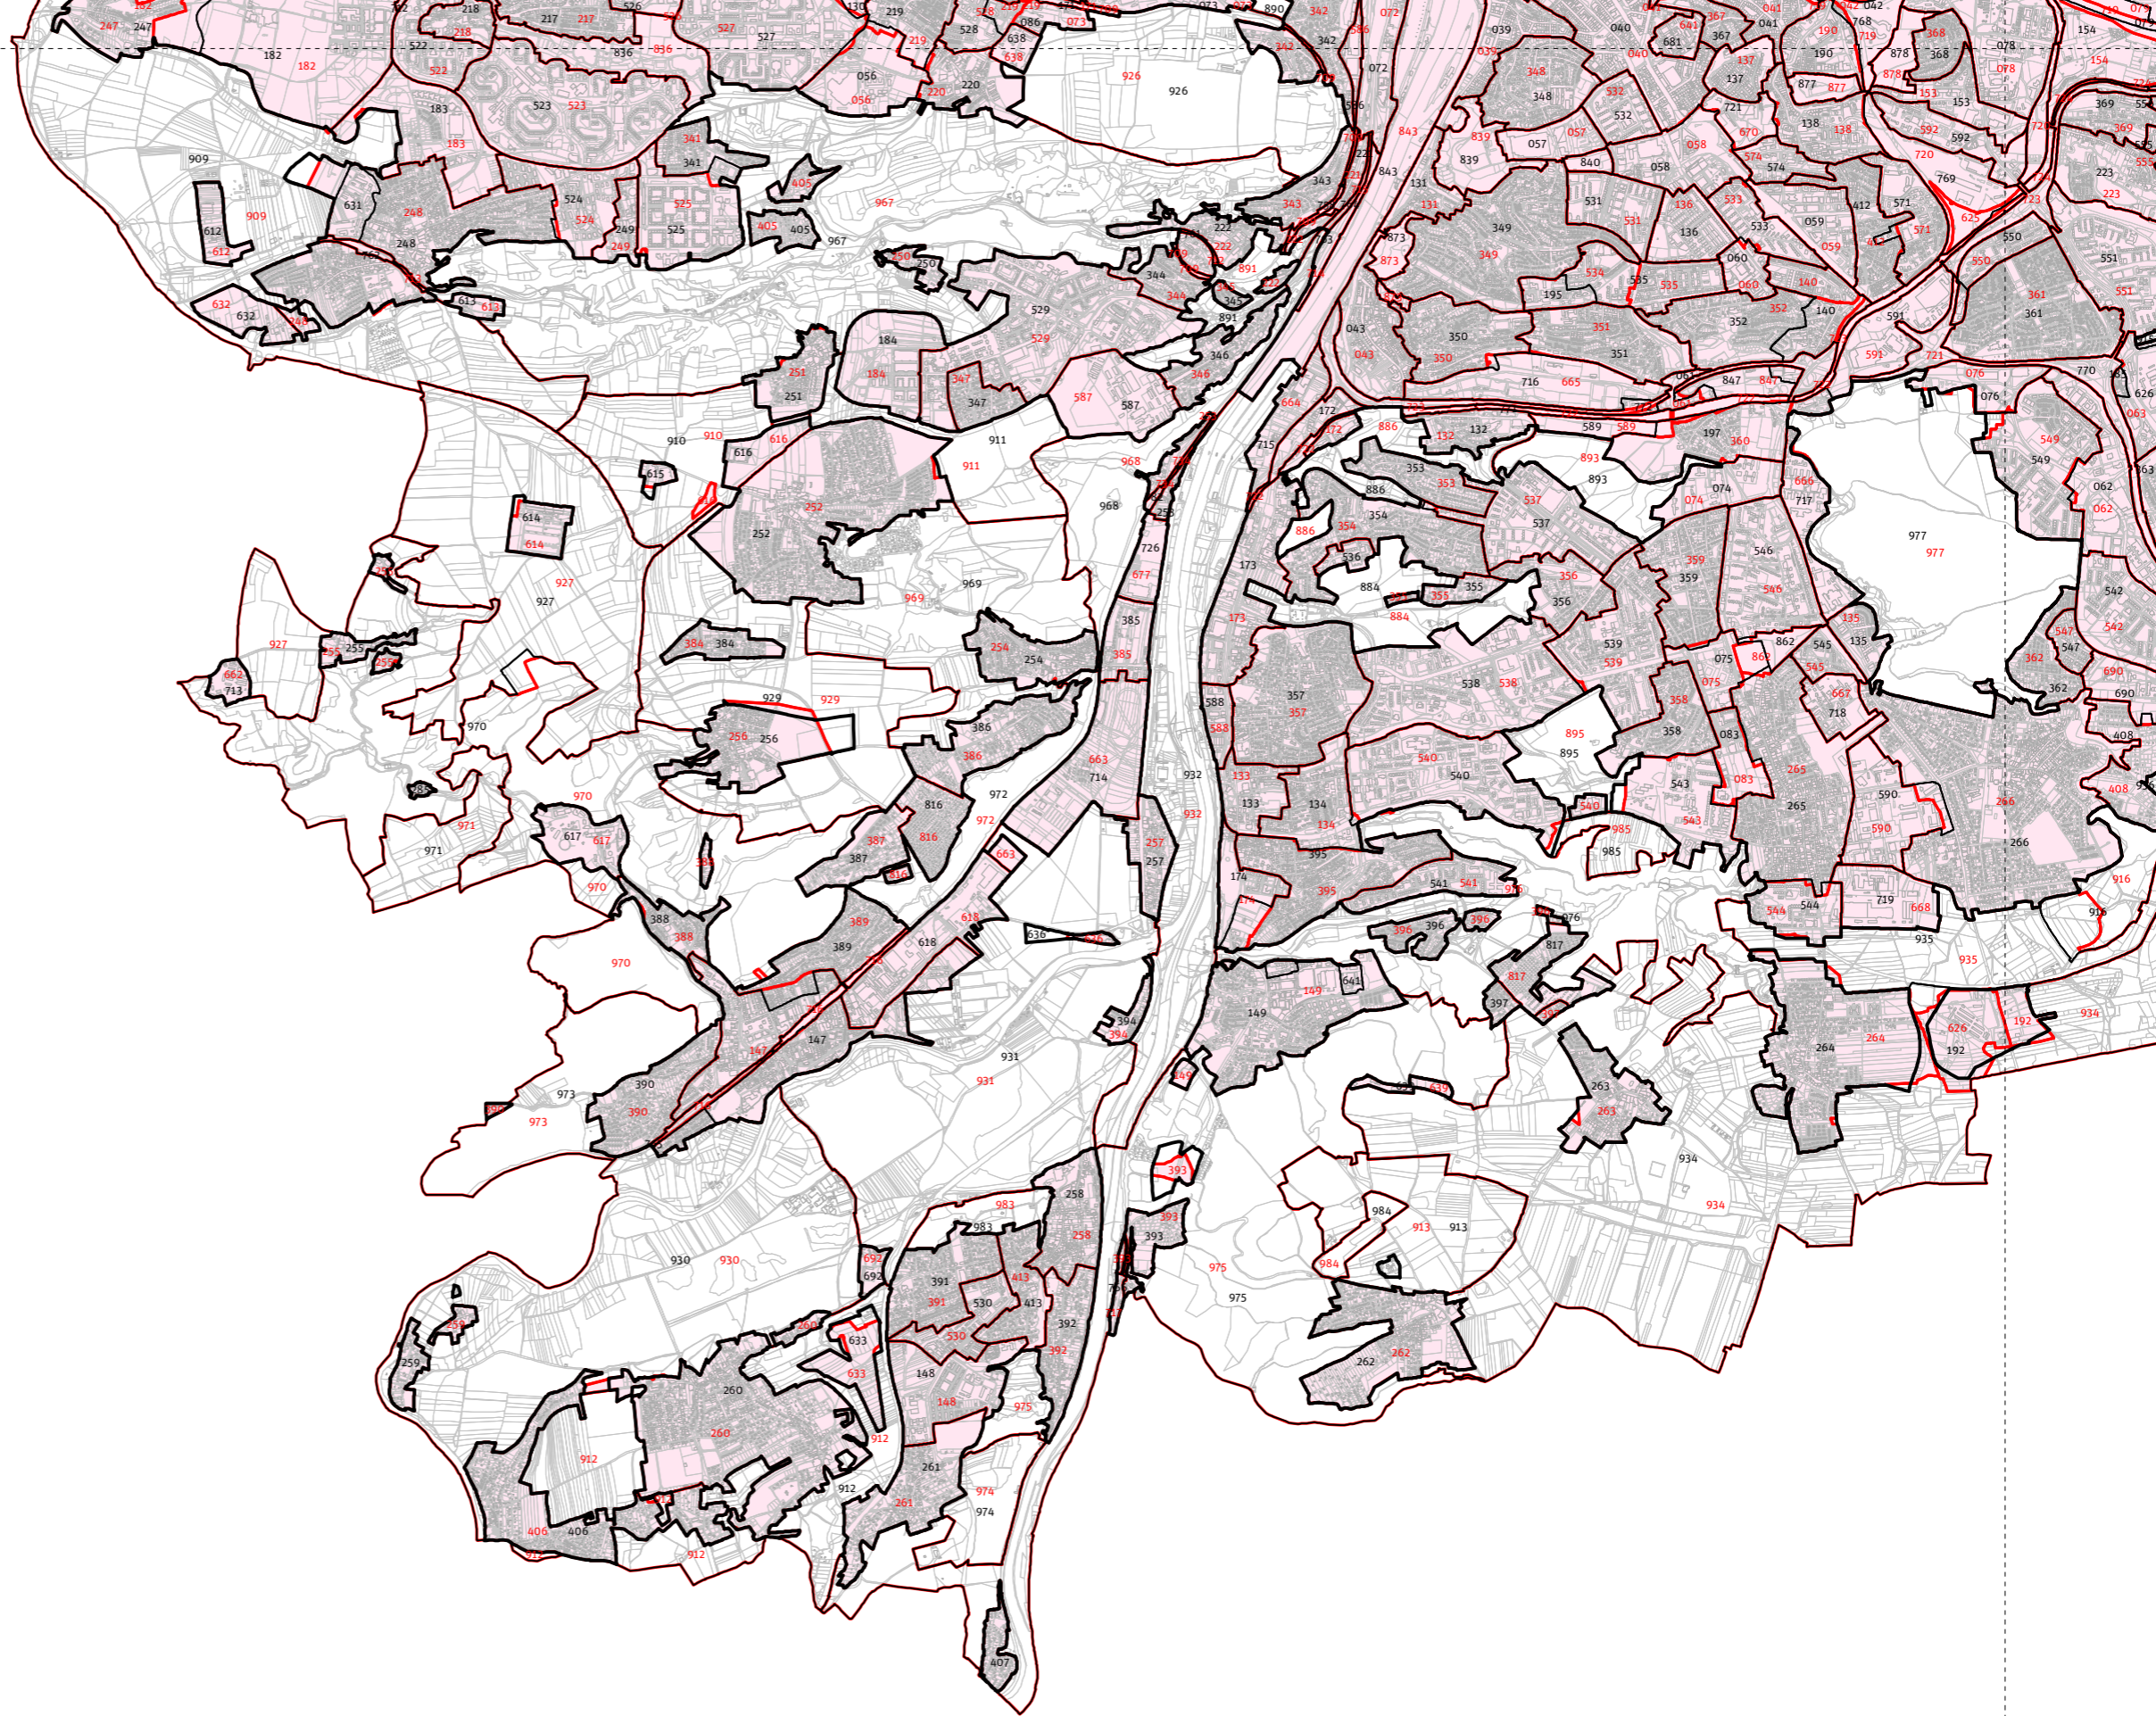

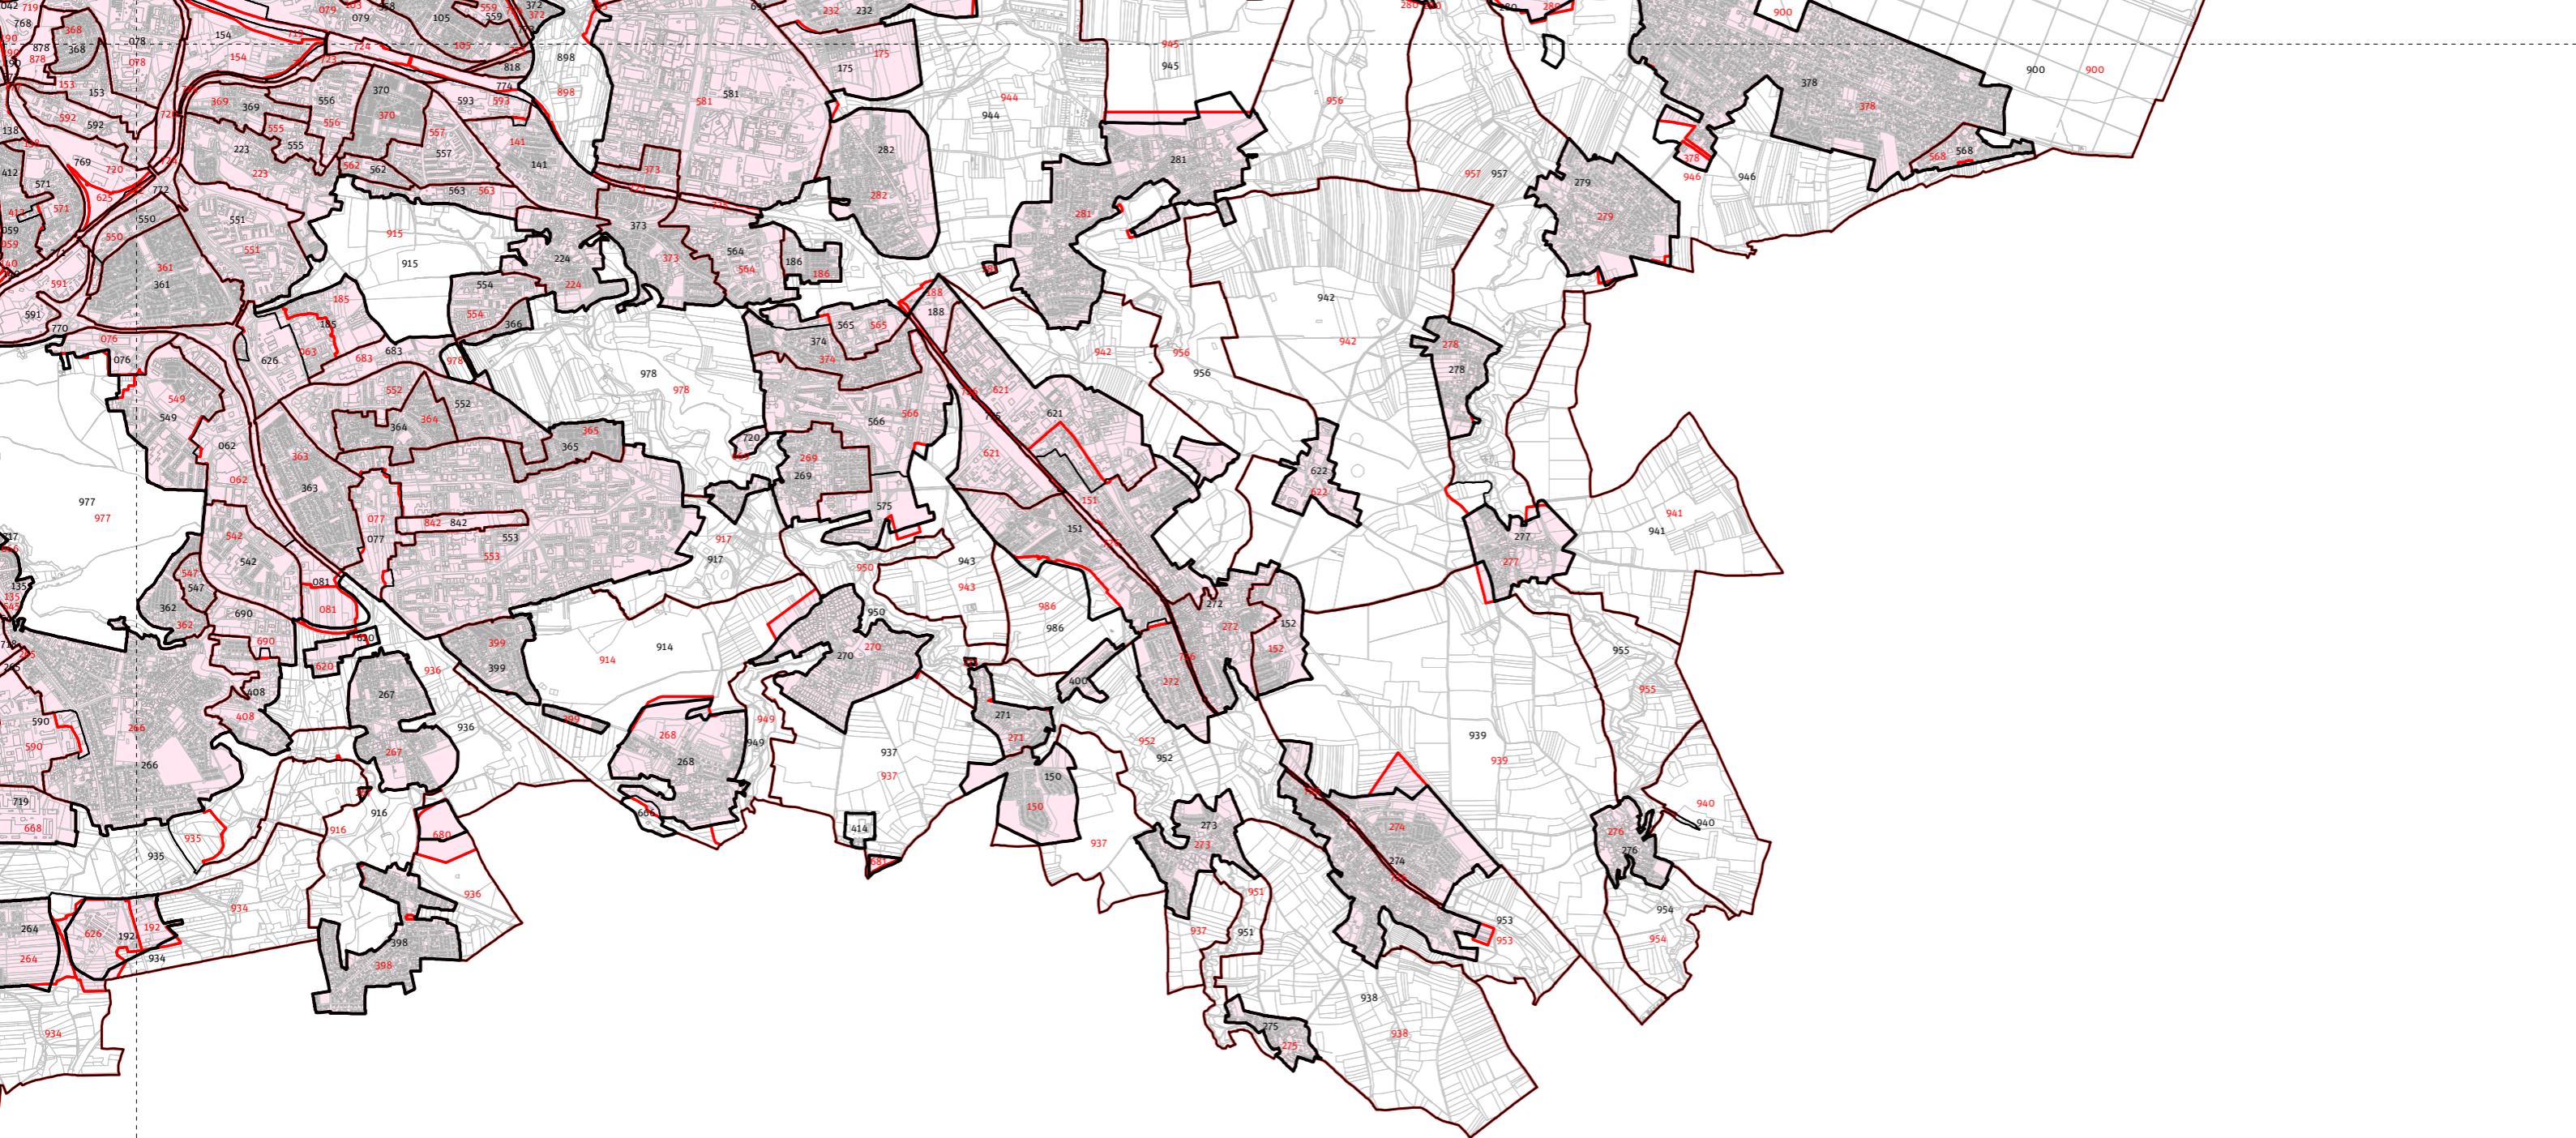

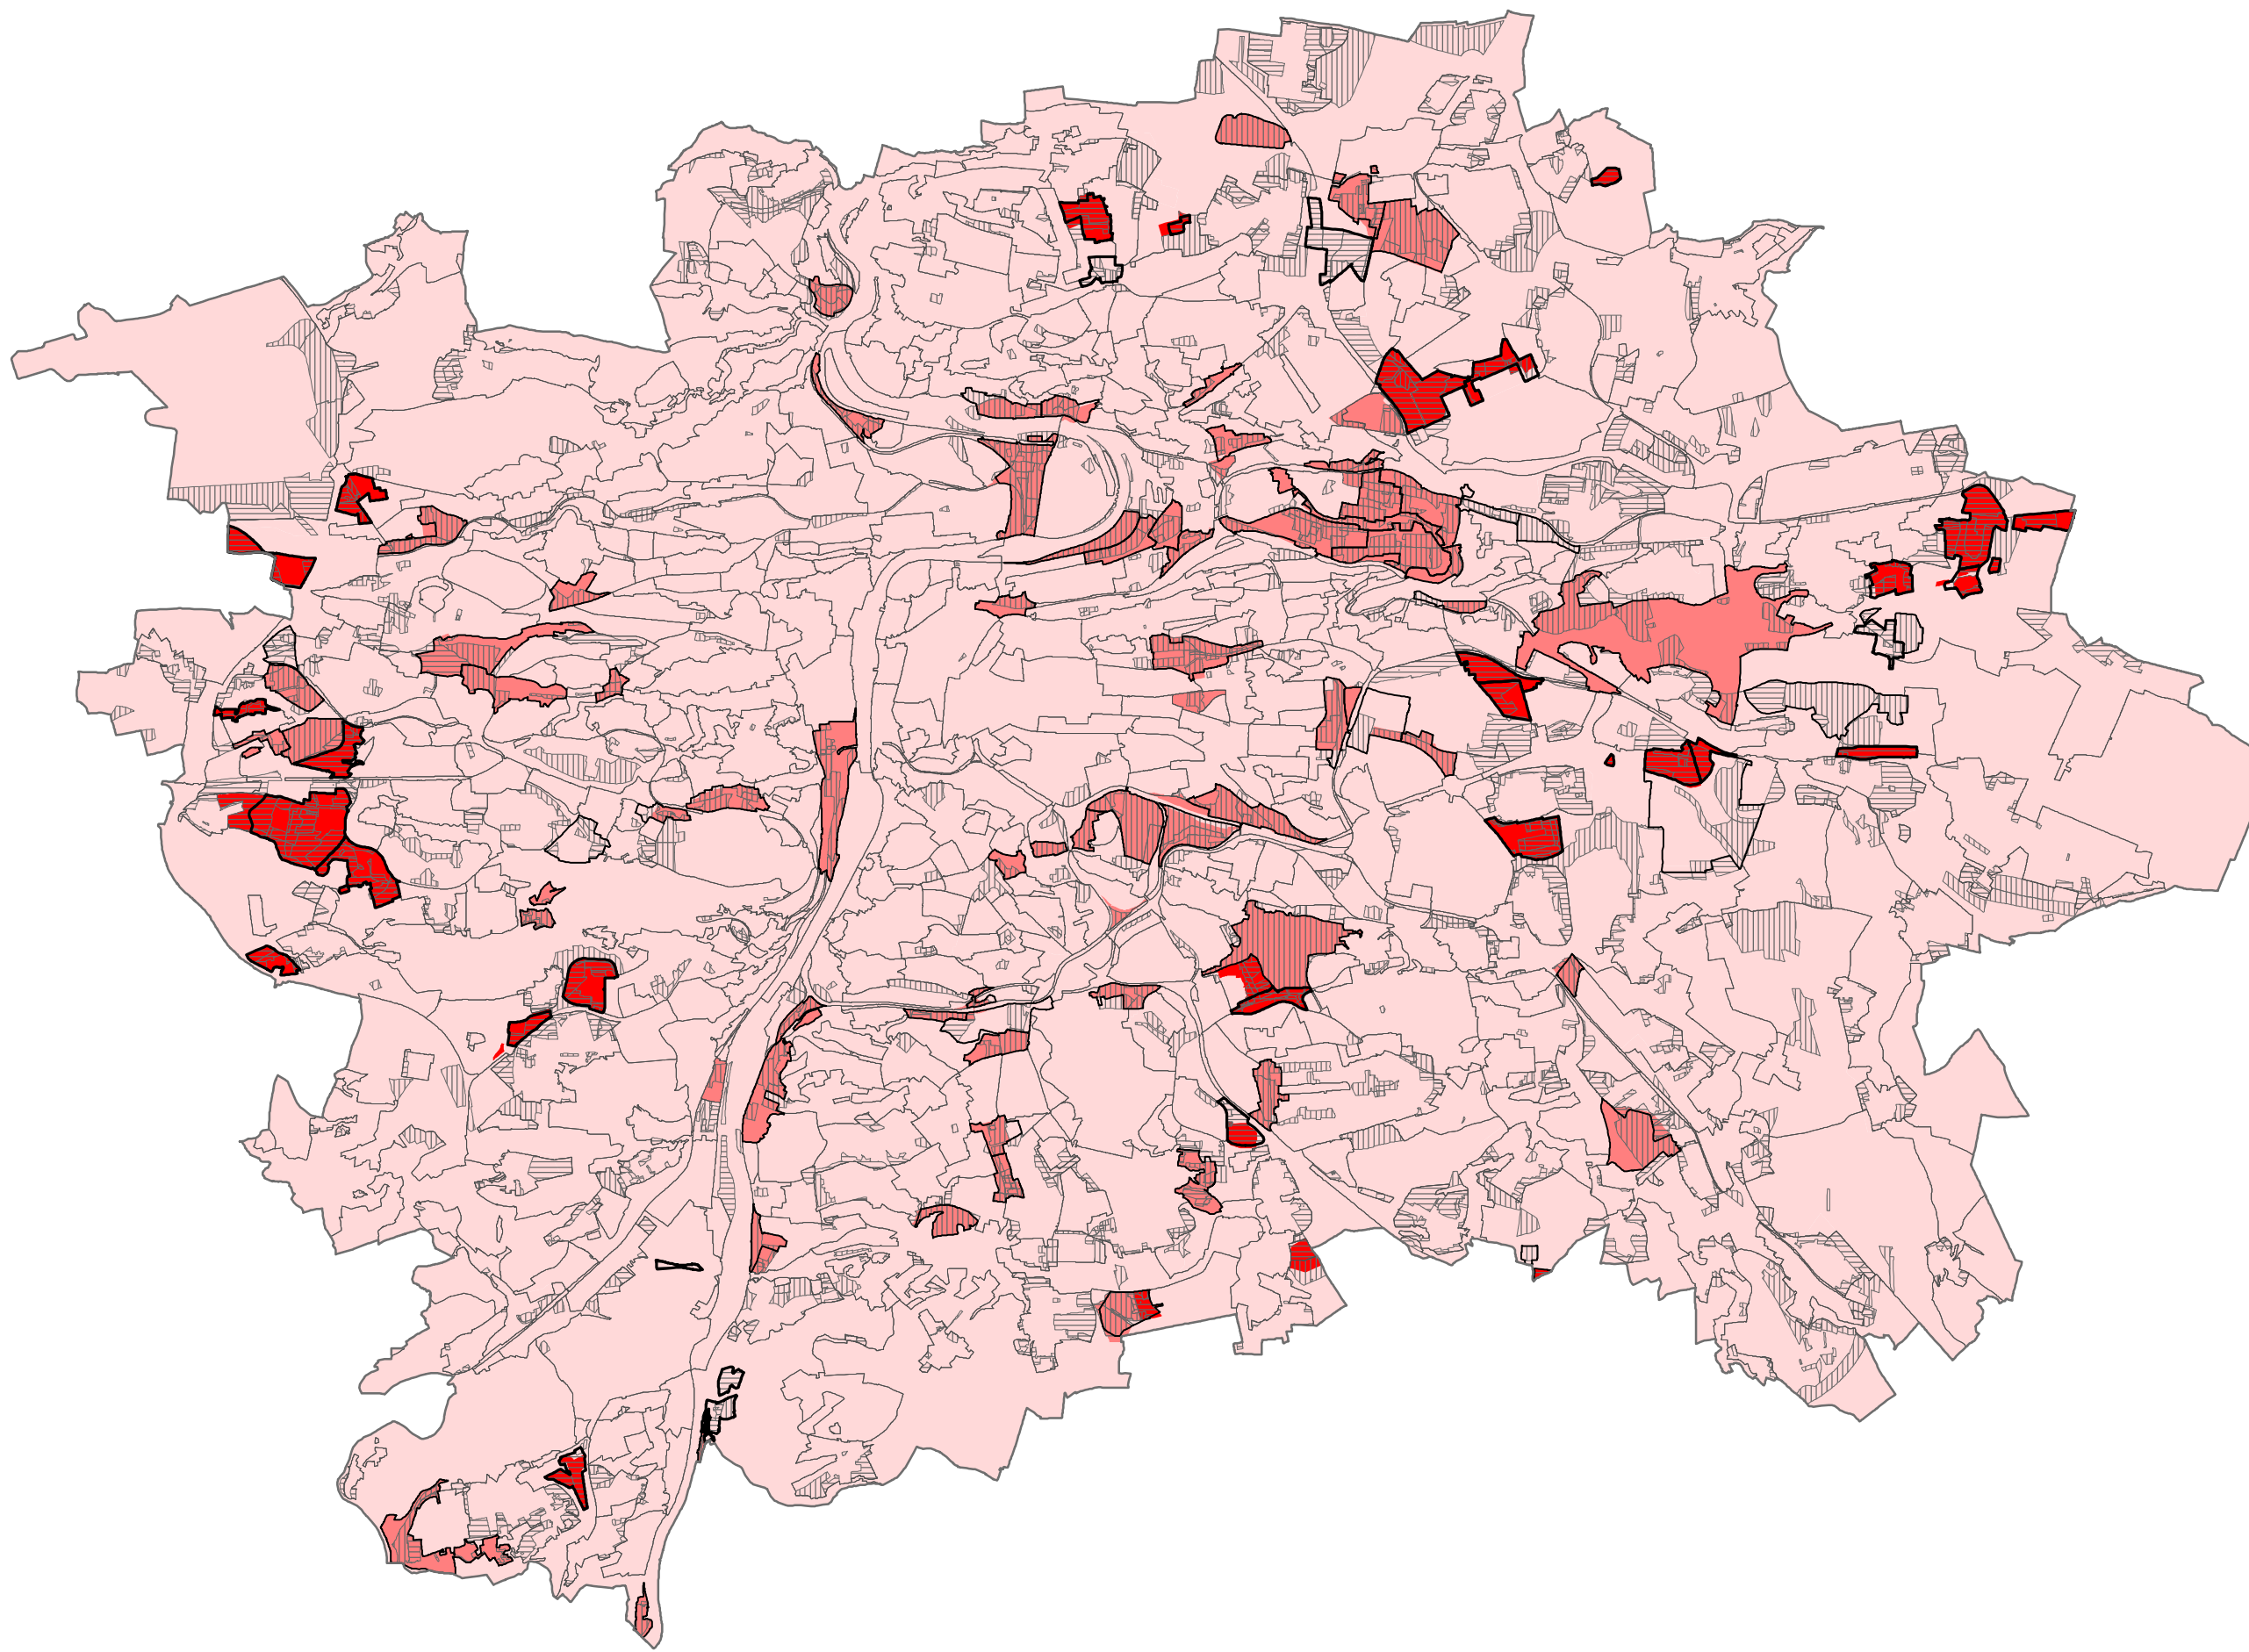

- Upravený návrh**
- Stabilizovaná lokalita [S]
 - Transformační lokalita [T]
 - Rozvojová lokalita [R]
 - Transformační plochy
 - Rozvojové plochy
- Návrh pro veřejné projednání**
- Stabilizovaná lokalita [S]
 - Transformační lokalita [T]
 - Rozvojová lokalita [R]
- Podkladní vrstvy**
- Hranice Prahy