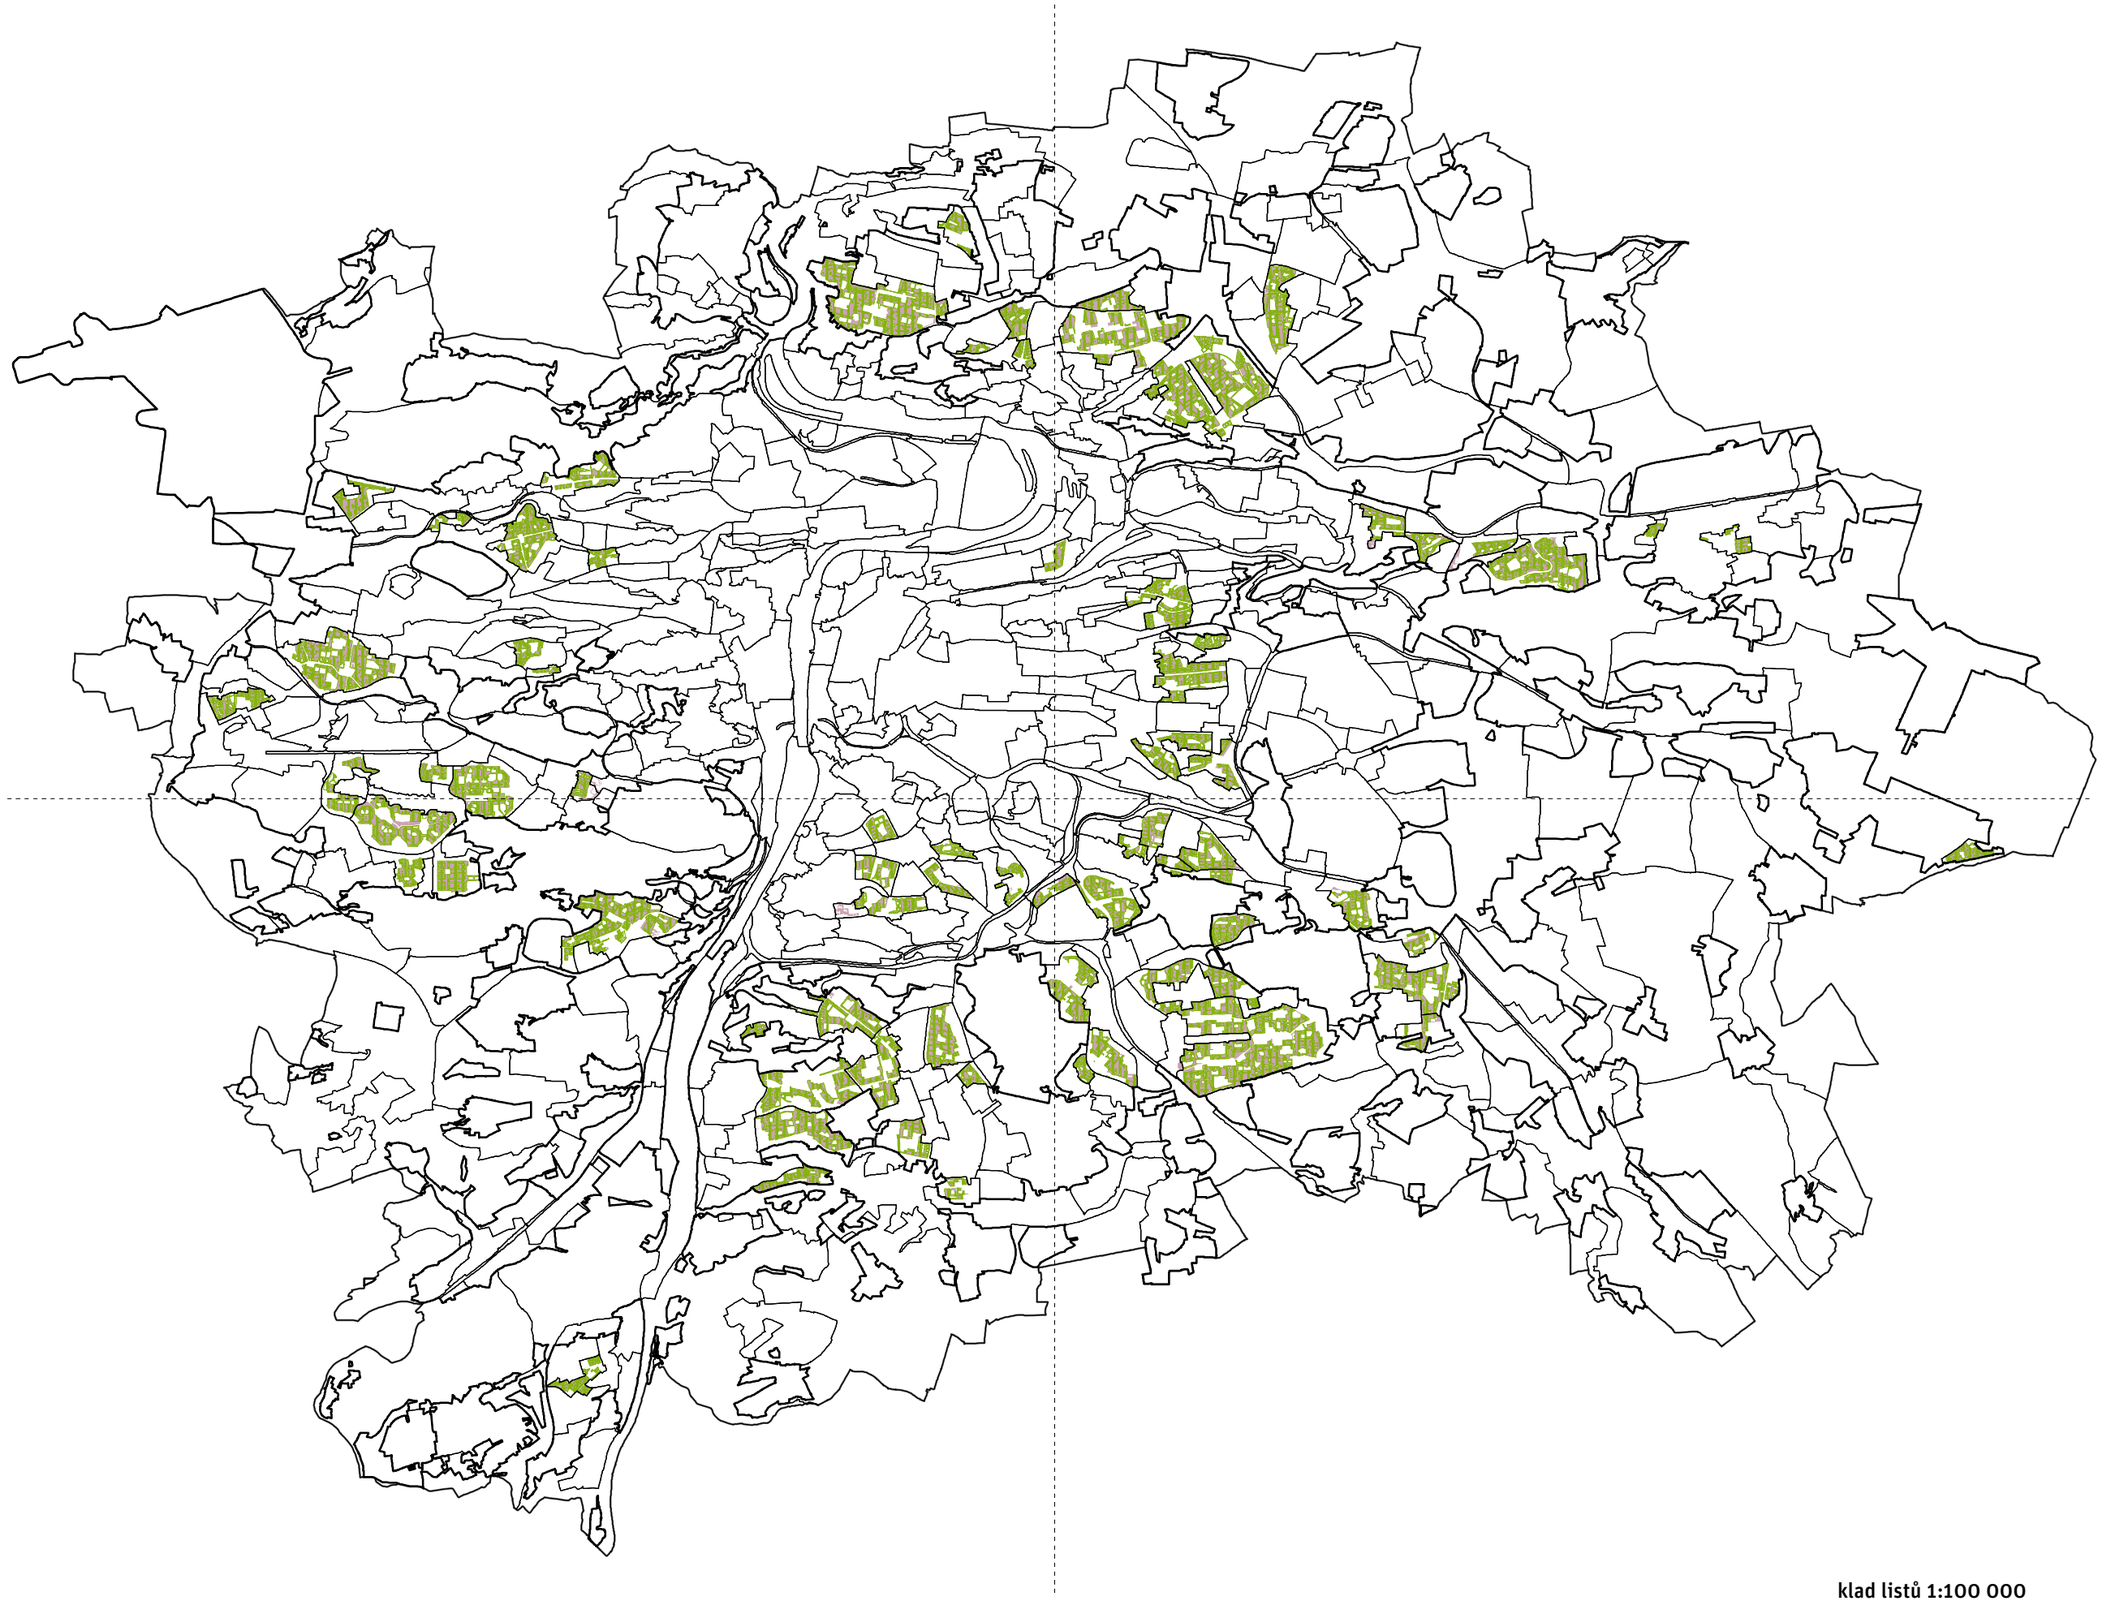

klad listů 1:100 000

Upravený návrh

- Zastavitelné území
- Lokality
- Park ve volné zástavbě

Návrh pro veřejné projednání

- Park ve volné zástavbě

Podkladní vrstvy

- Katastr nemovitostí
- Hranice hl. m. Prahy

Rozdílové schéma úprav členění stavebních bloků - park ve volné zástavbě

P.102