



- Upravený návrh**
- Zastavitelné území
 - rozvojové plochy s obytným využitím
 - rozvojové plochy s produkčním využitím
 - rozvojové plochy s rekreačním využitím
 - transformační plochy s obytným využitím
 - transformační plochy s produkčním využitím
 - transformační plochy s rekreačním využitím
- Návrh pro veřejné projednání**
- rozvojové plochy s obytným využitím
 - transformační plochy s obytným využitím
 - rozvojové plochy s produkčním využitím
 - transformační plochy s produkčním využitím
 - rozvojové plochy s rekreačním využitím
 - transformační plochy s rekreačním využitím
- Podkladní vrstvy**
- Hranice Prahy
 - Katastr nemovitostí
 - Lokality


klad listů 1:100 000


**Rozdílové schéma úprav vymezení T/R ploch
v zastavitelném území**


P.104 a

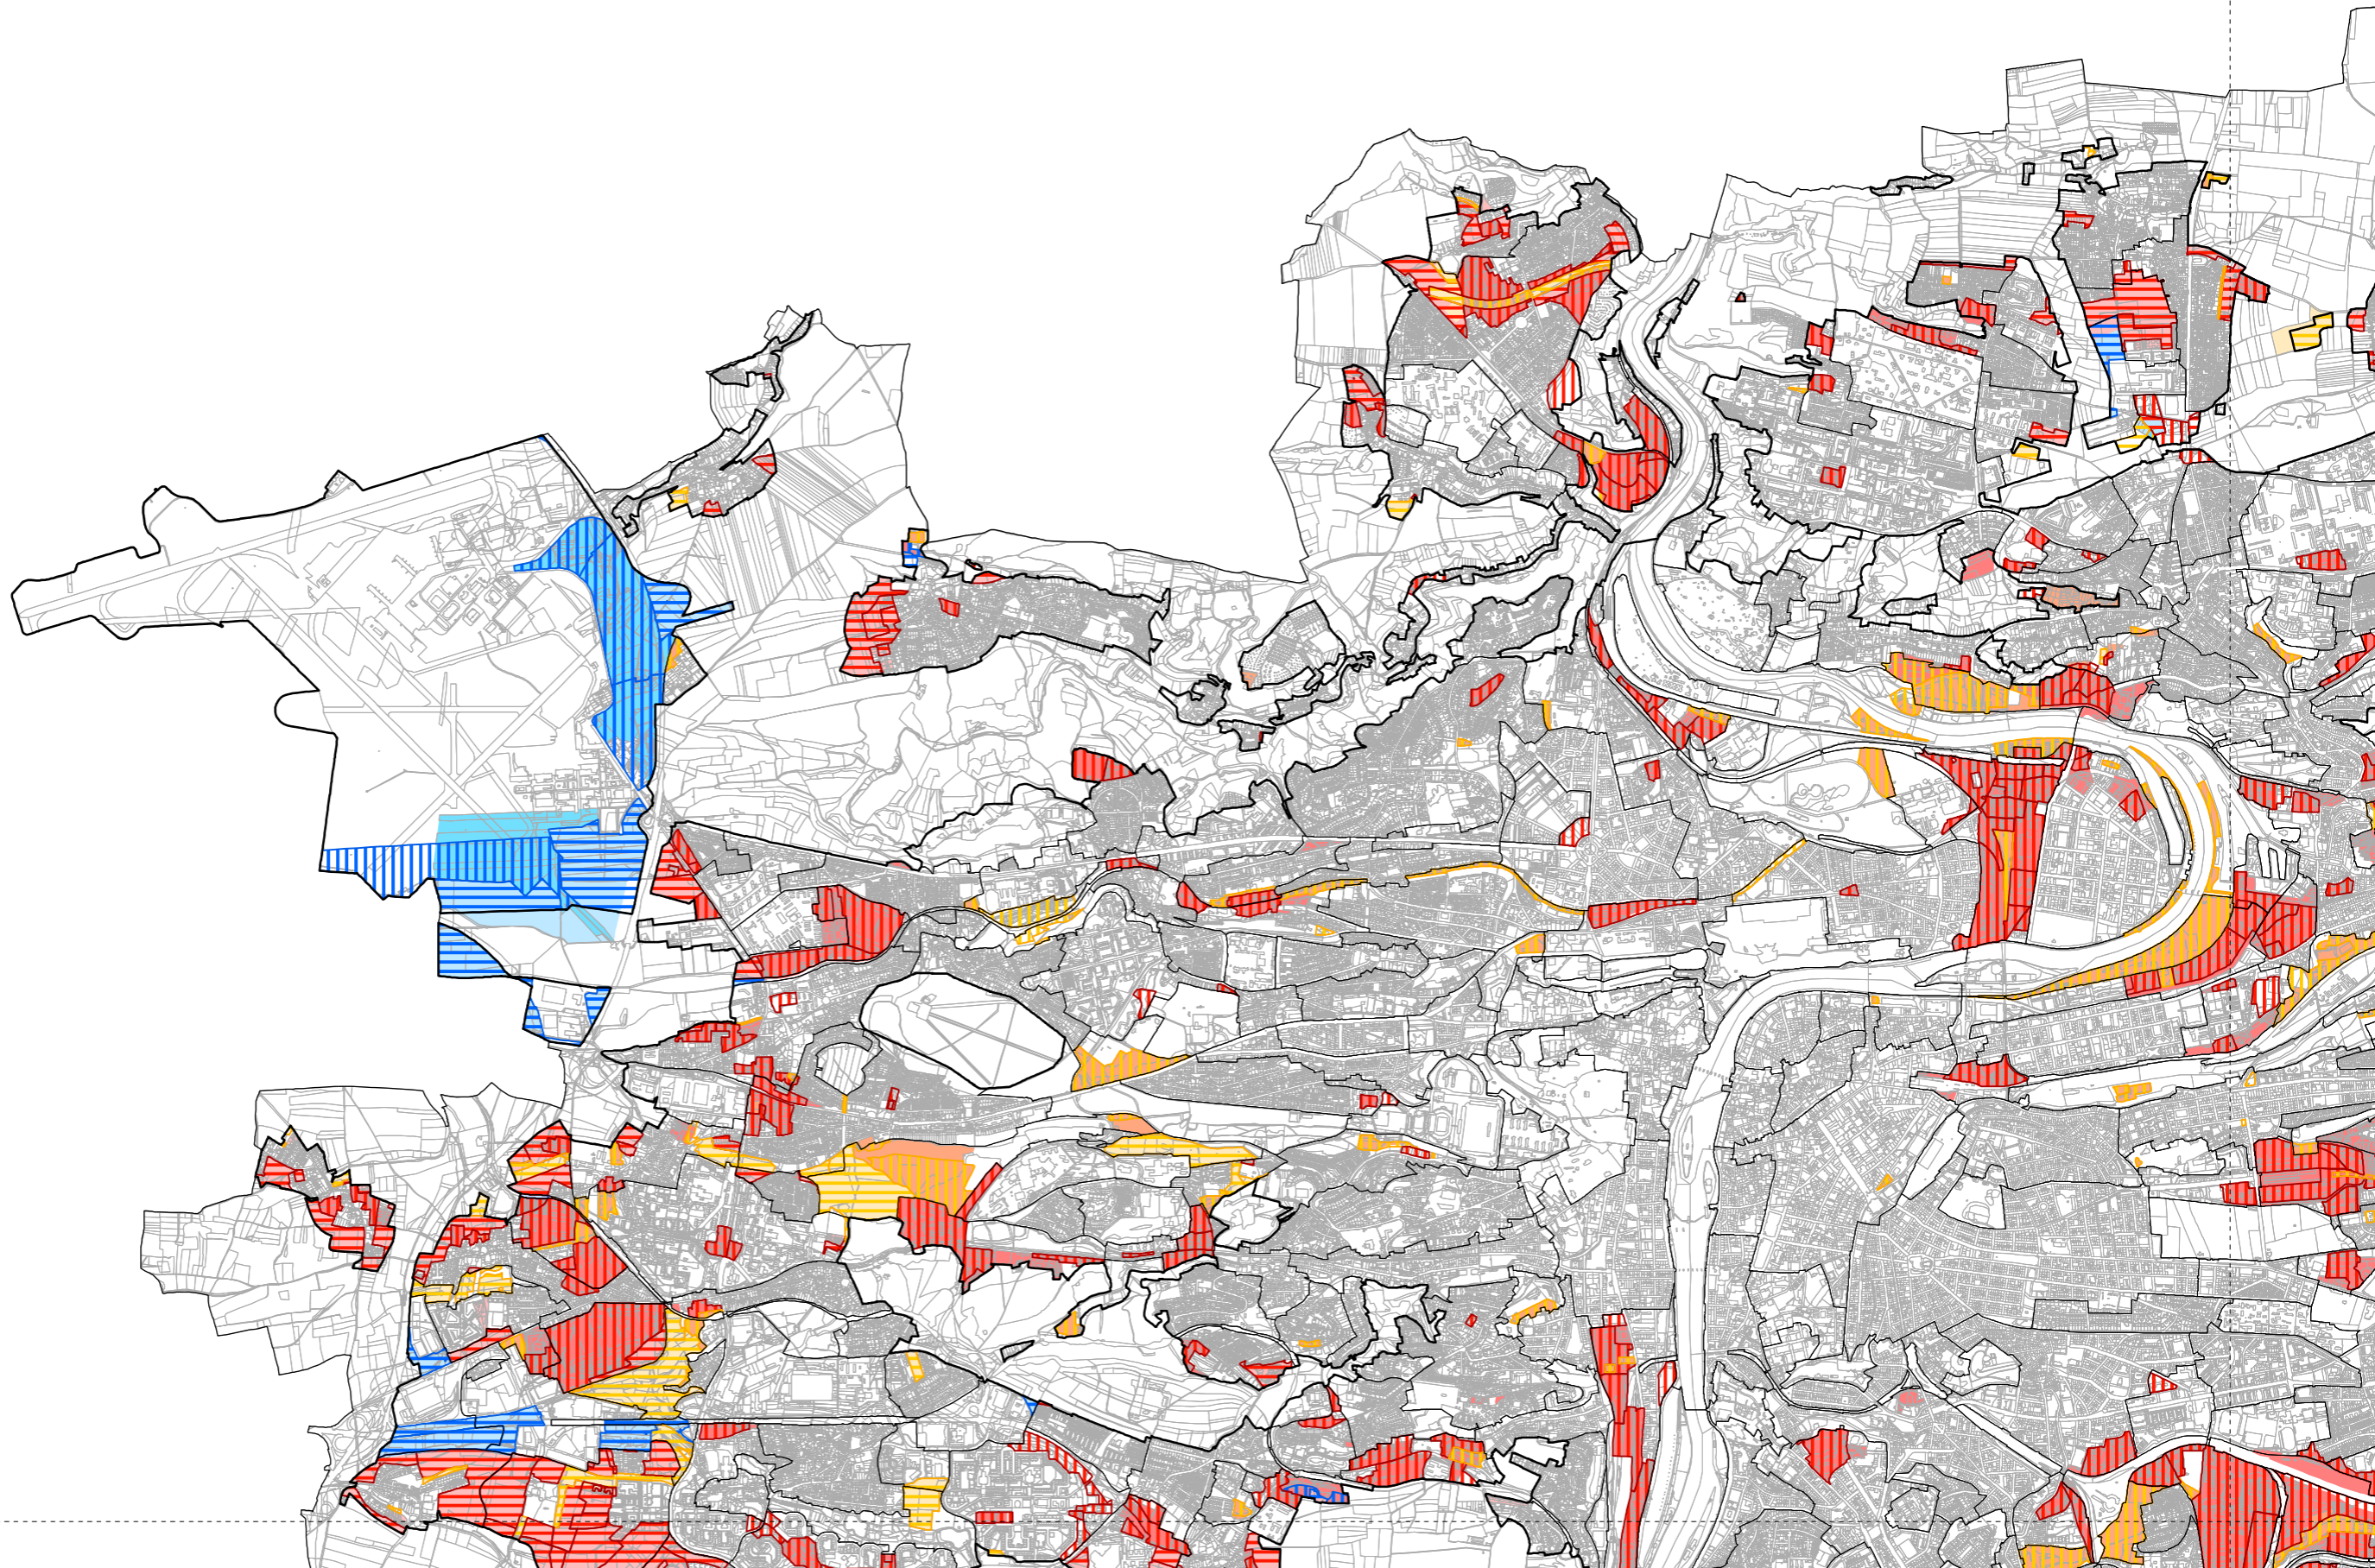

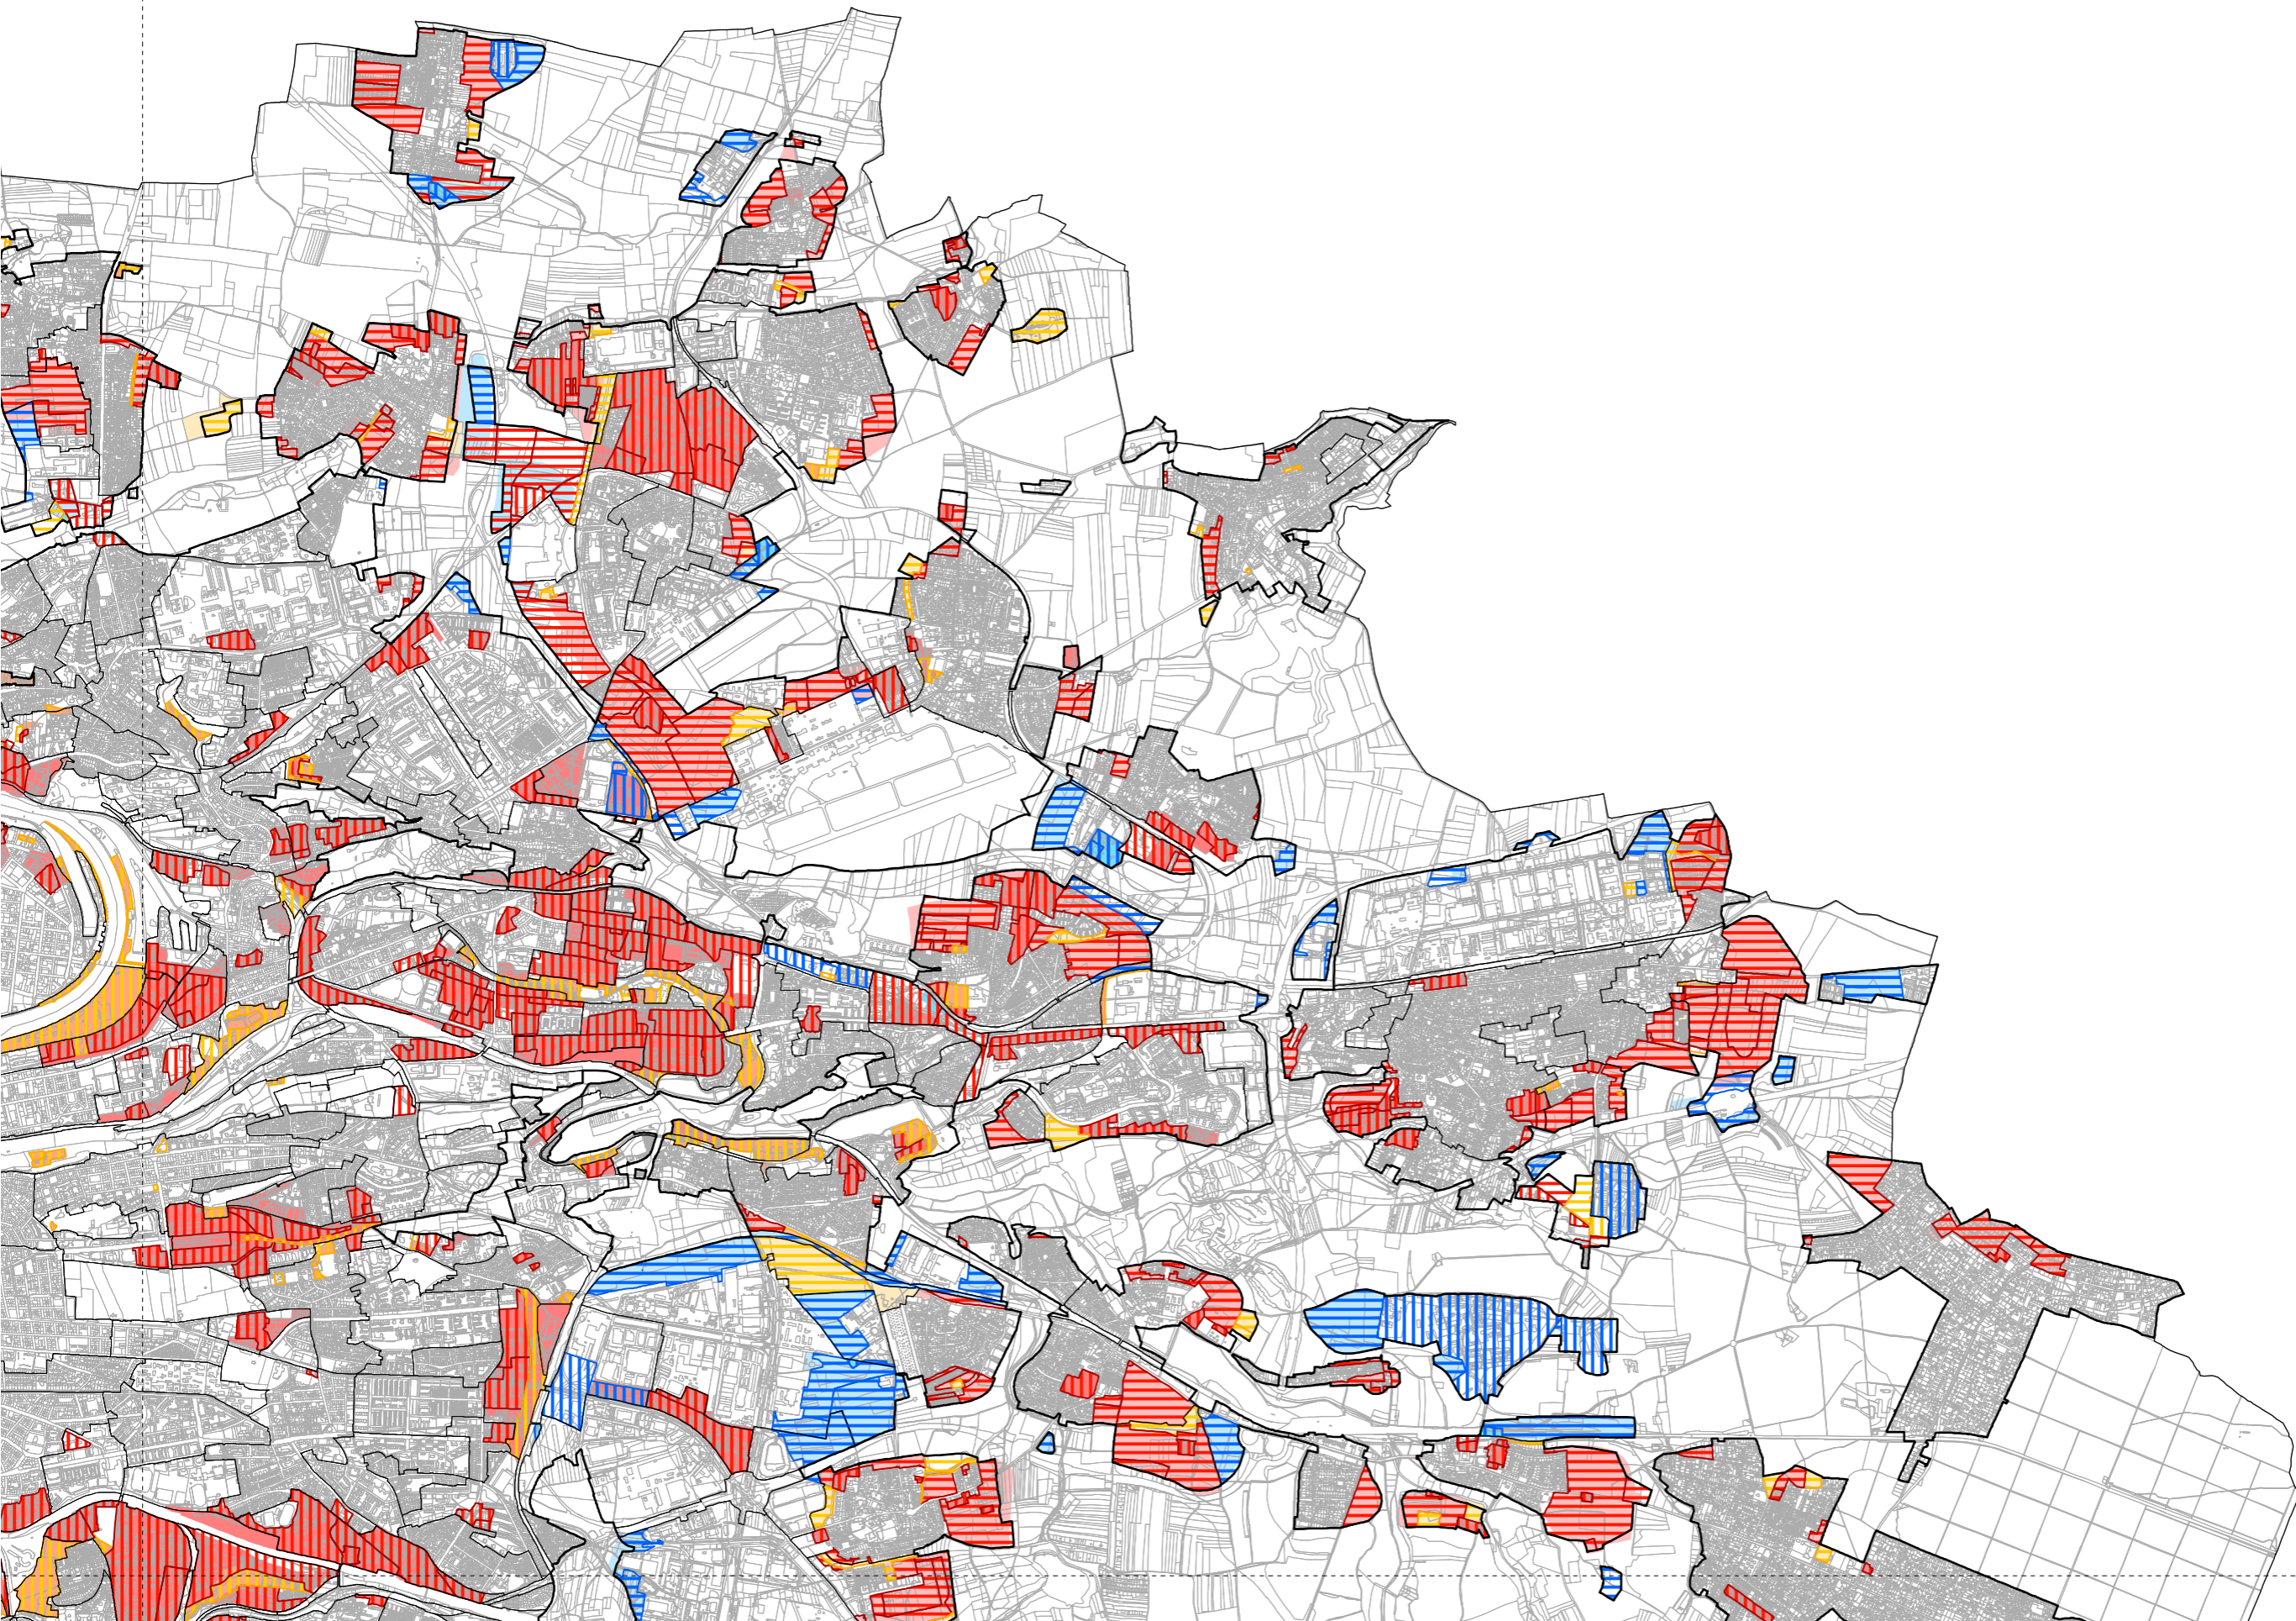

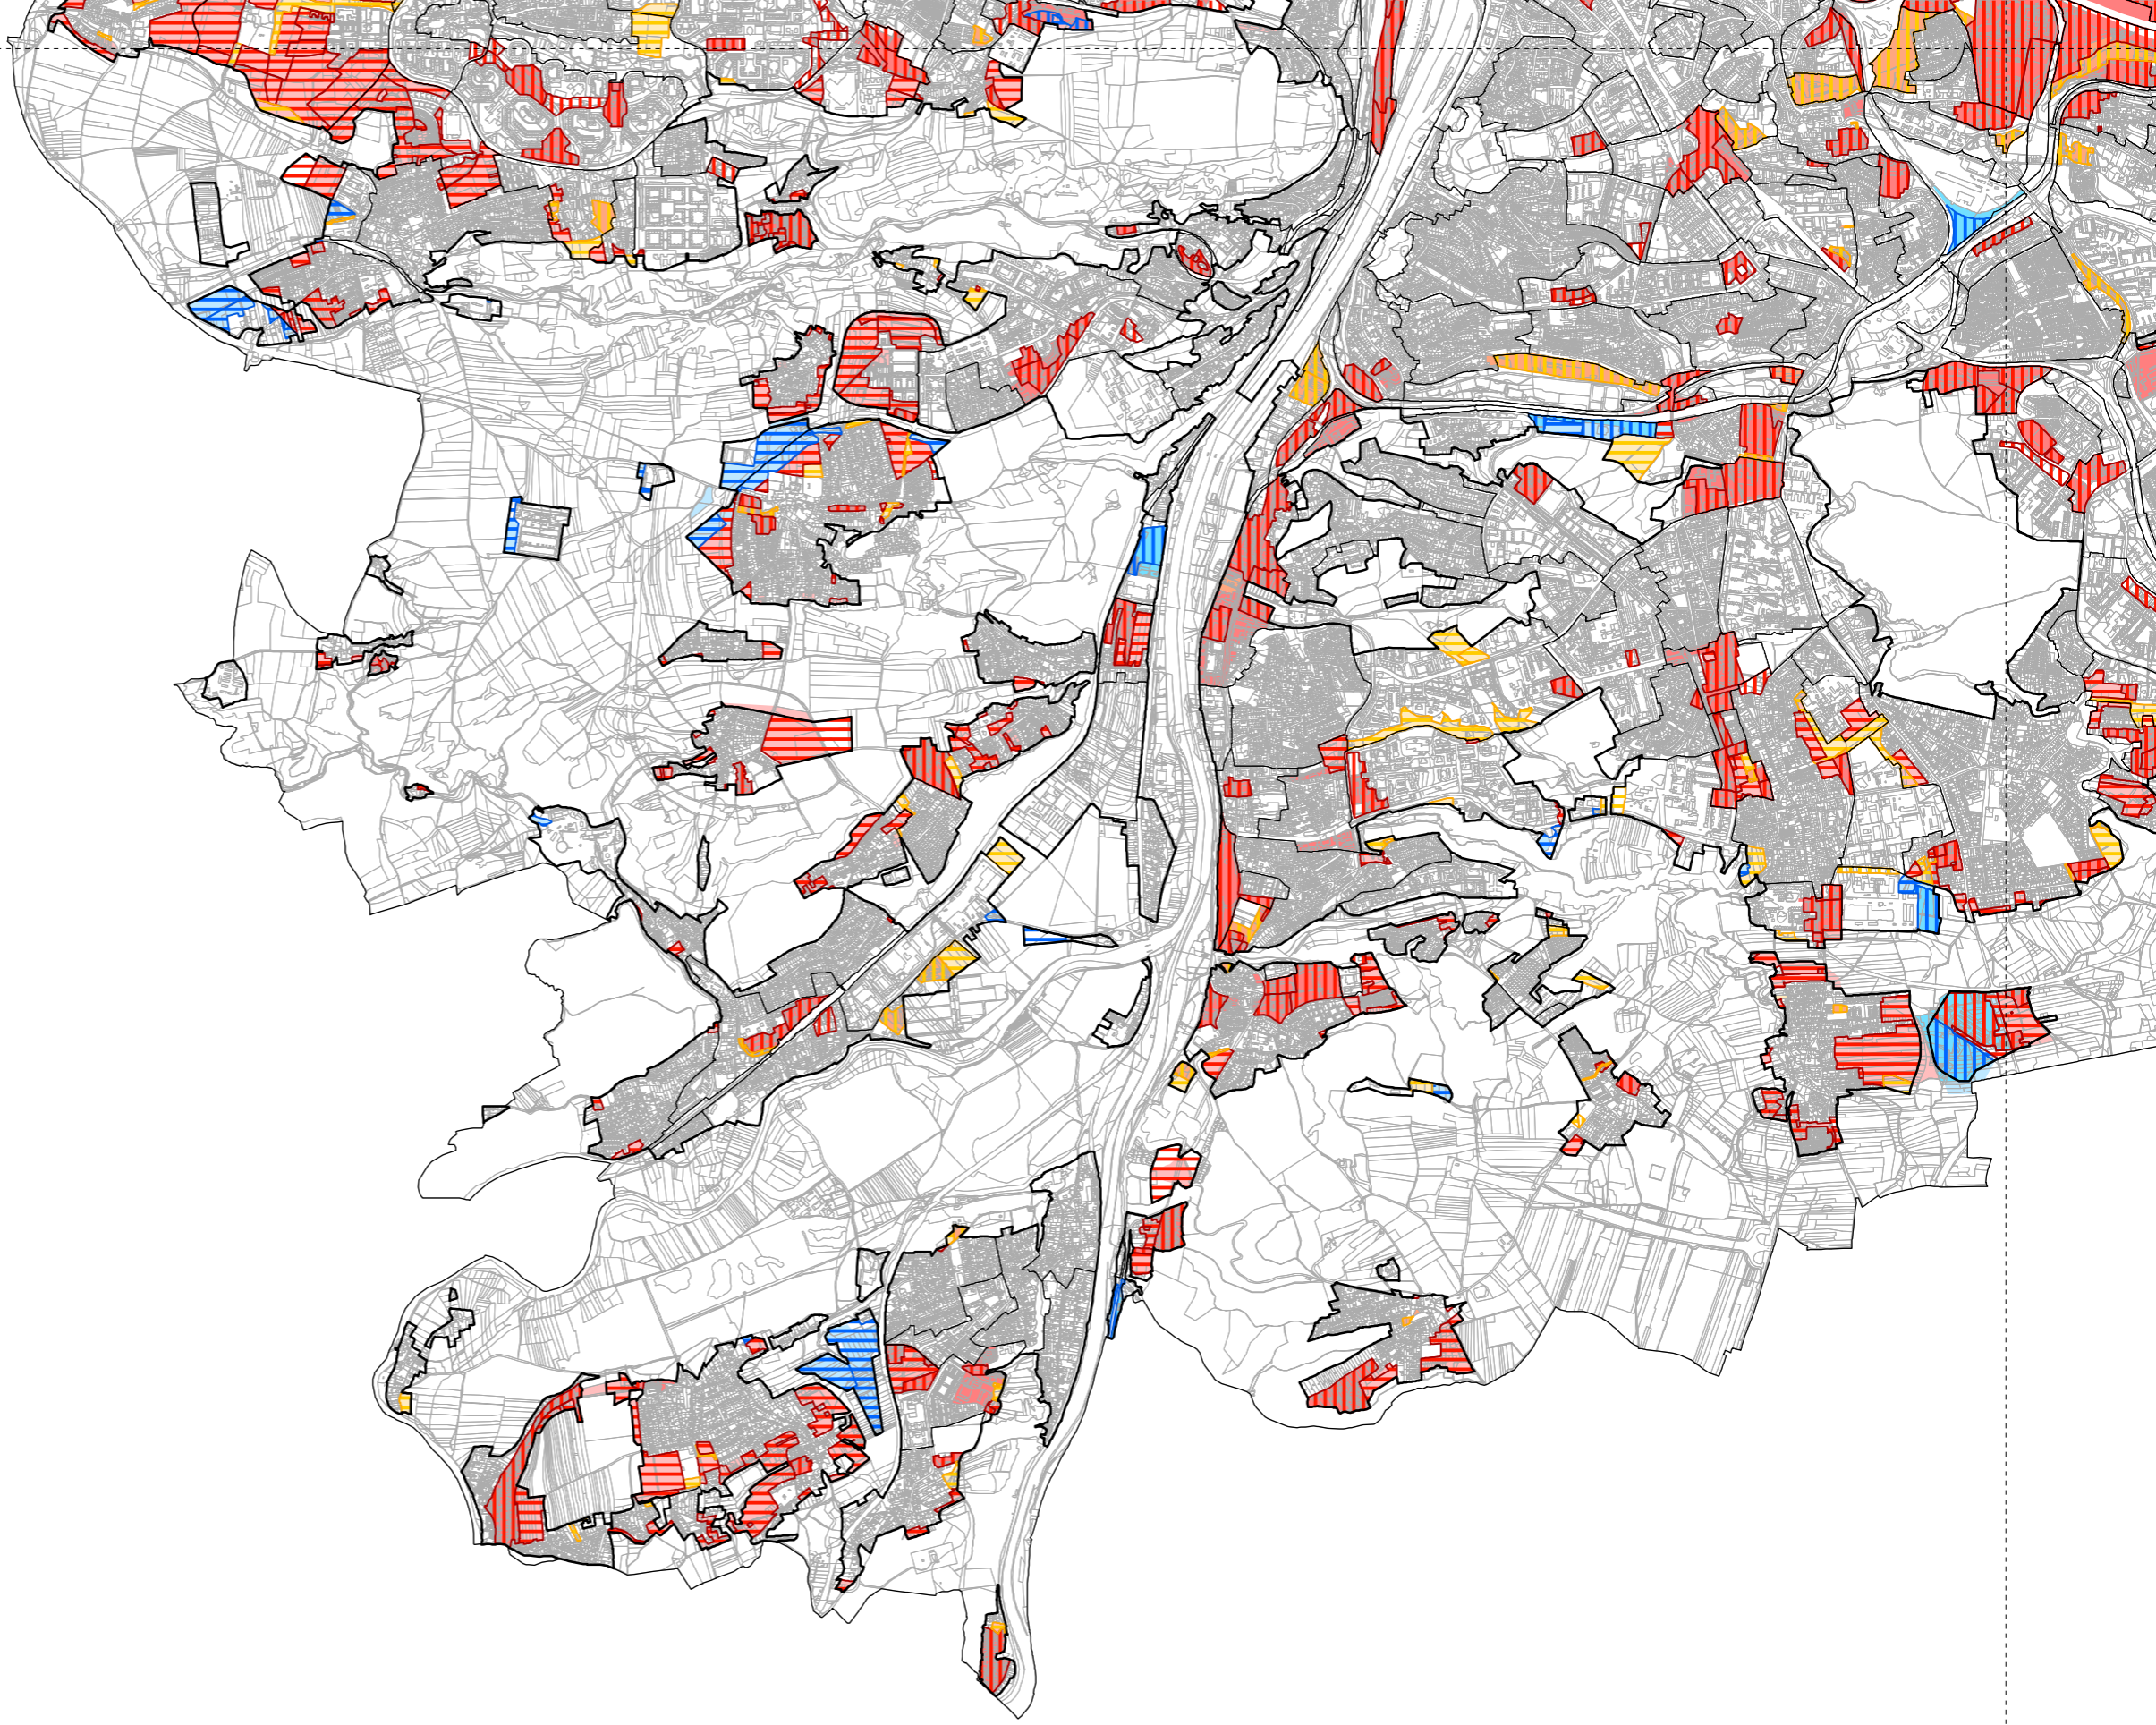

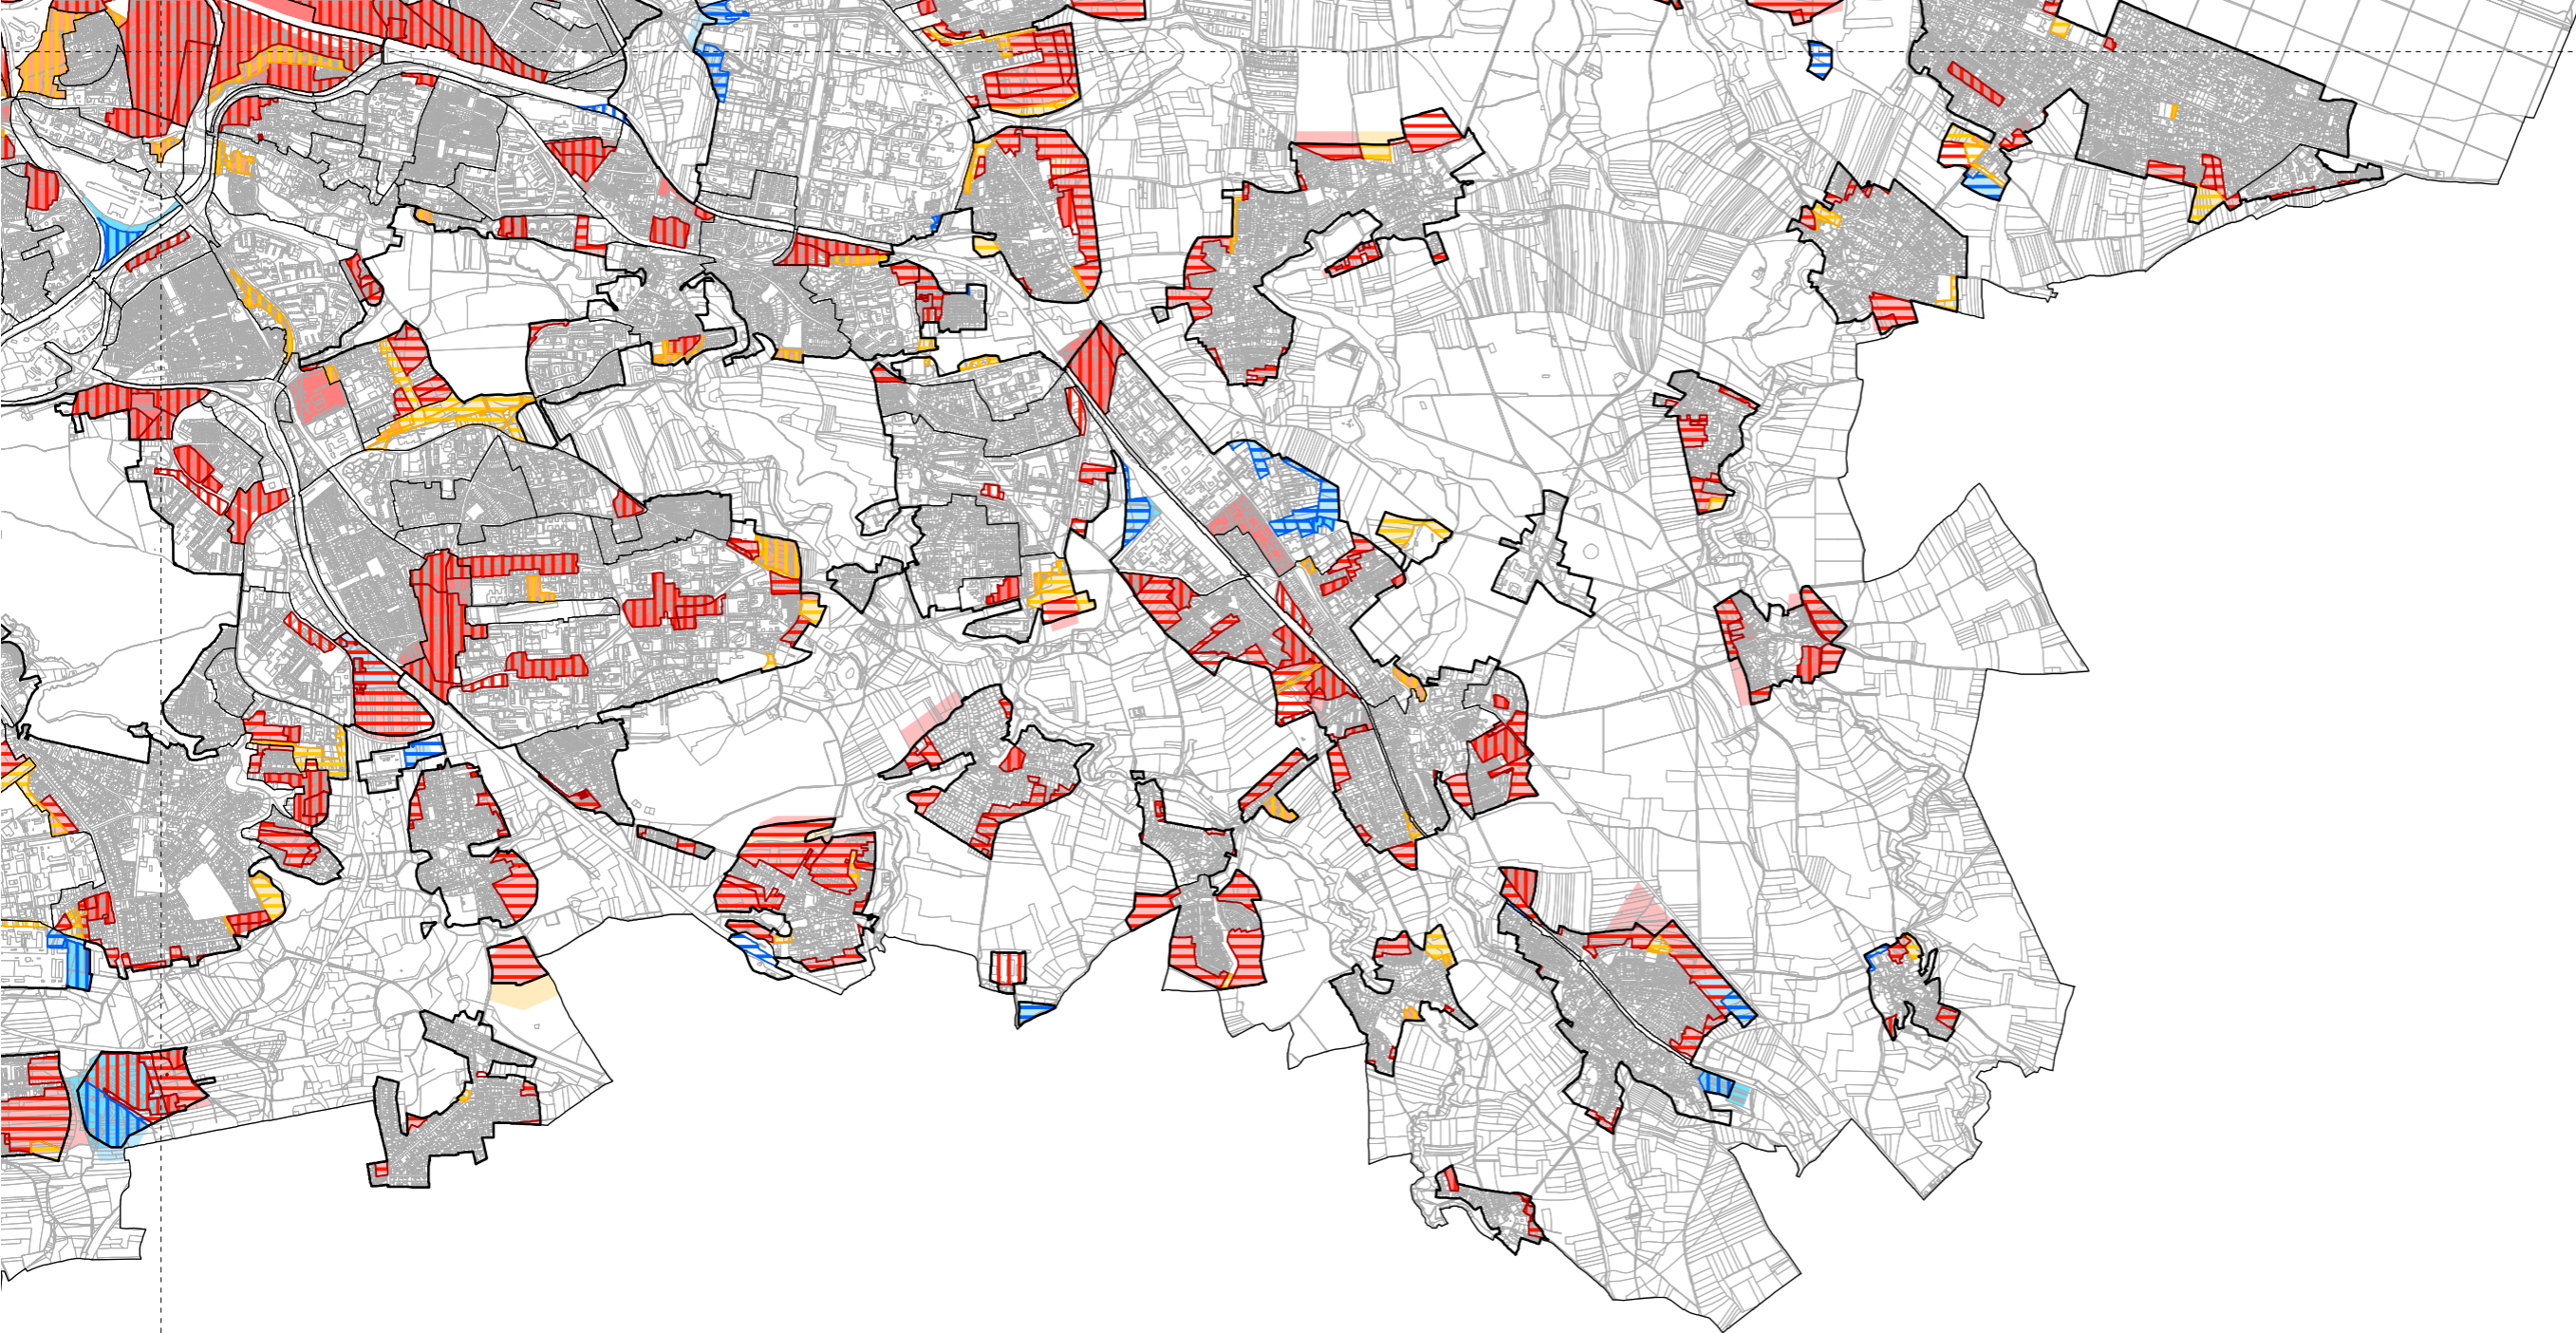

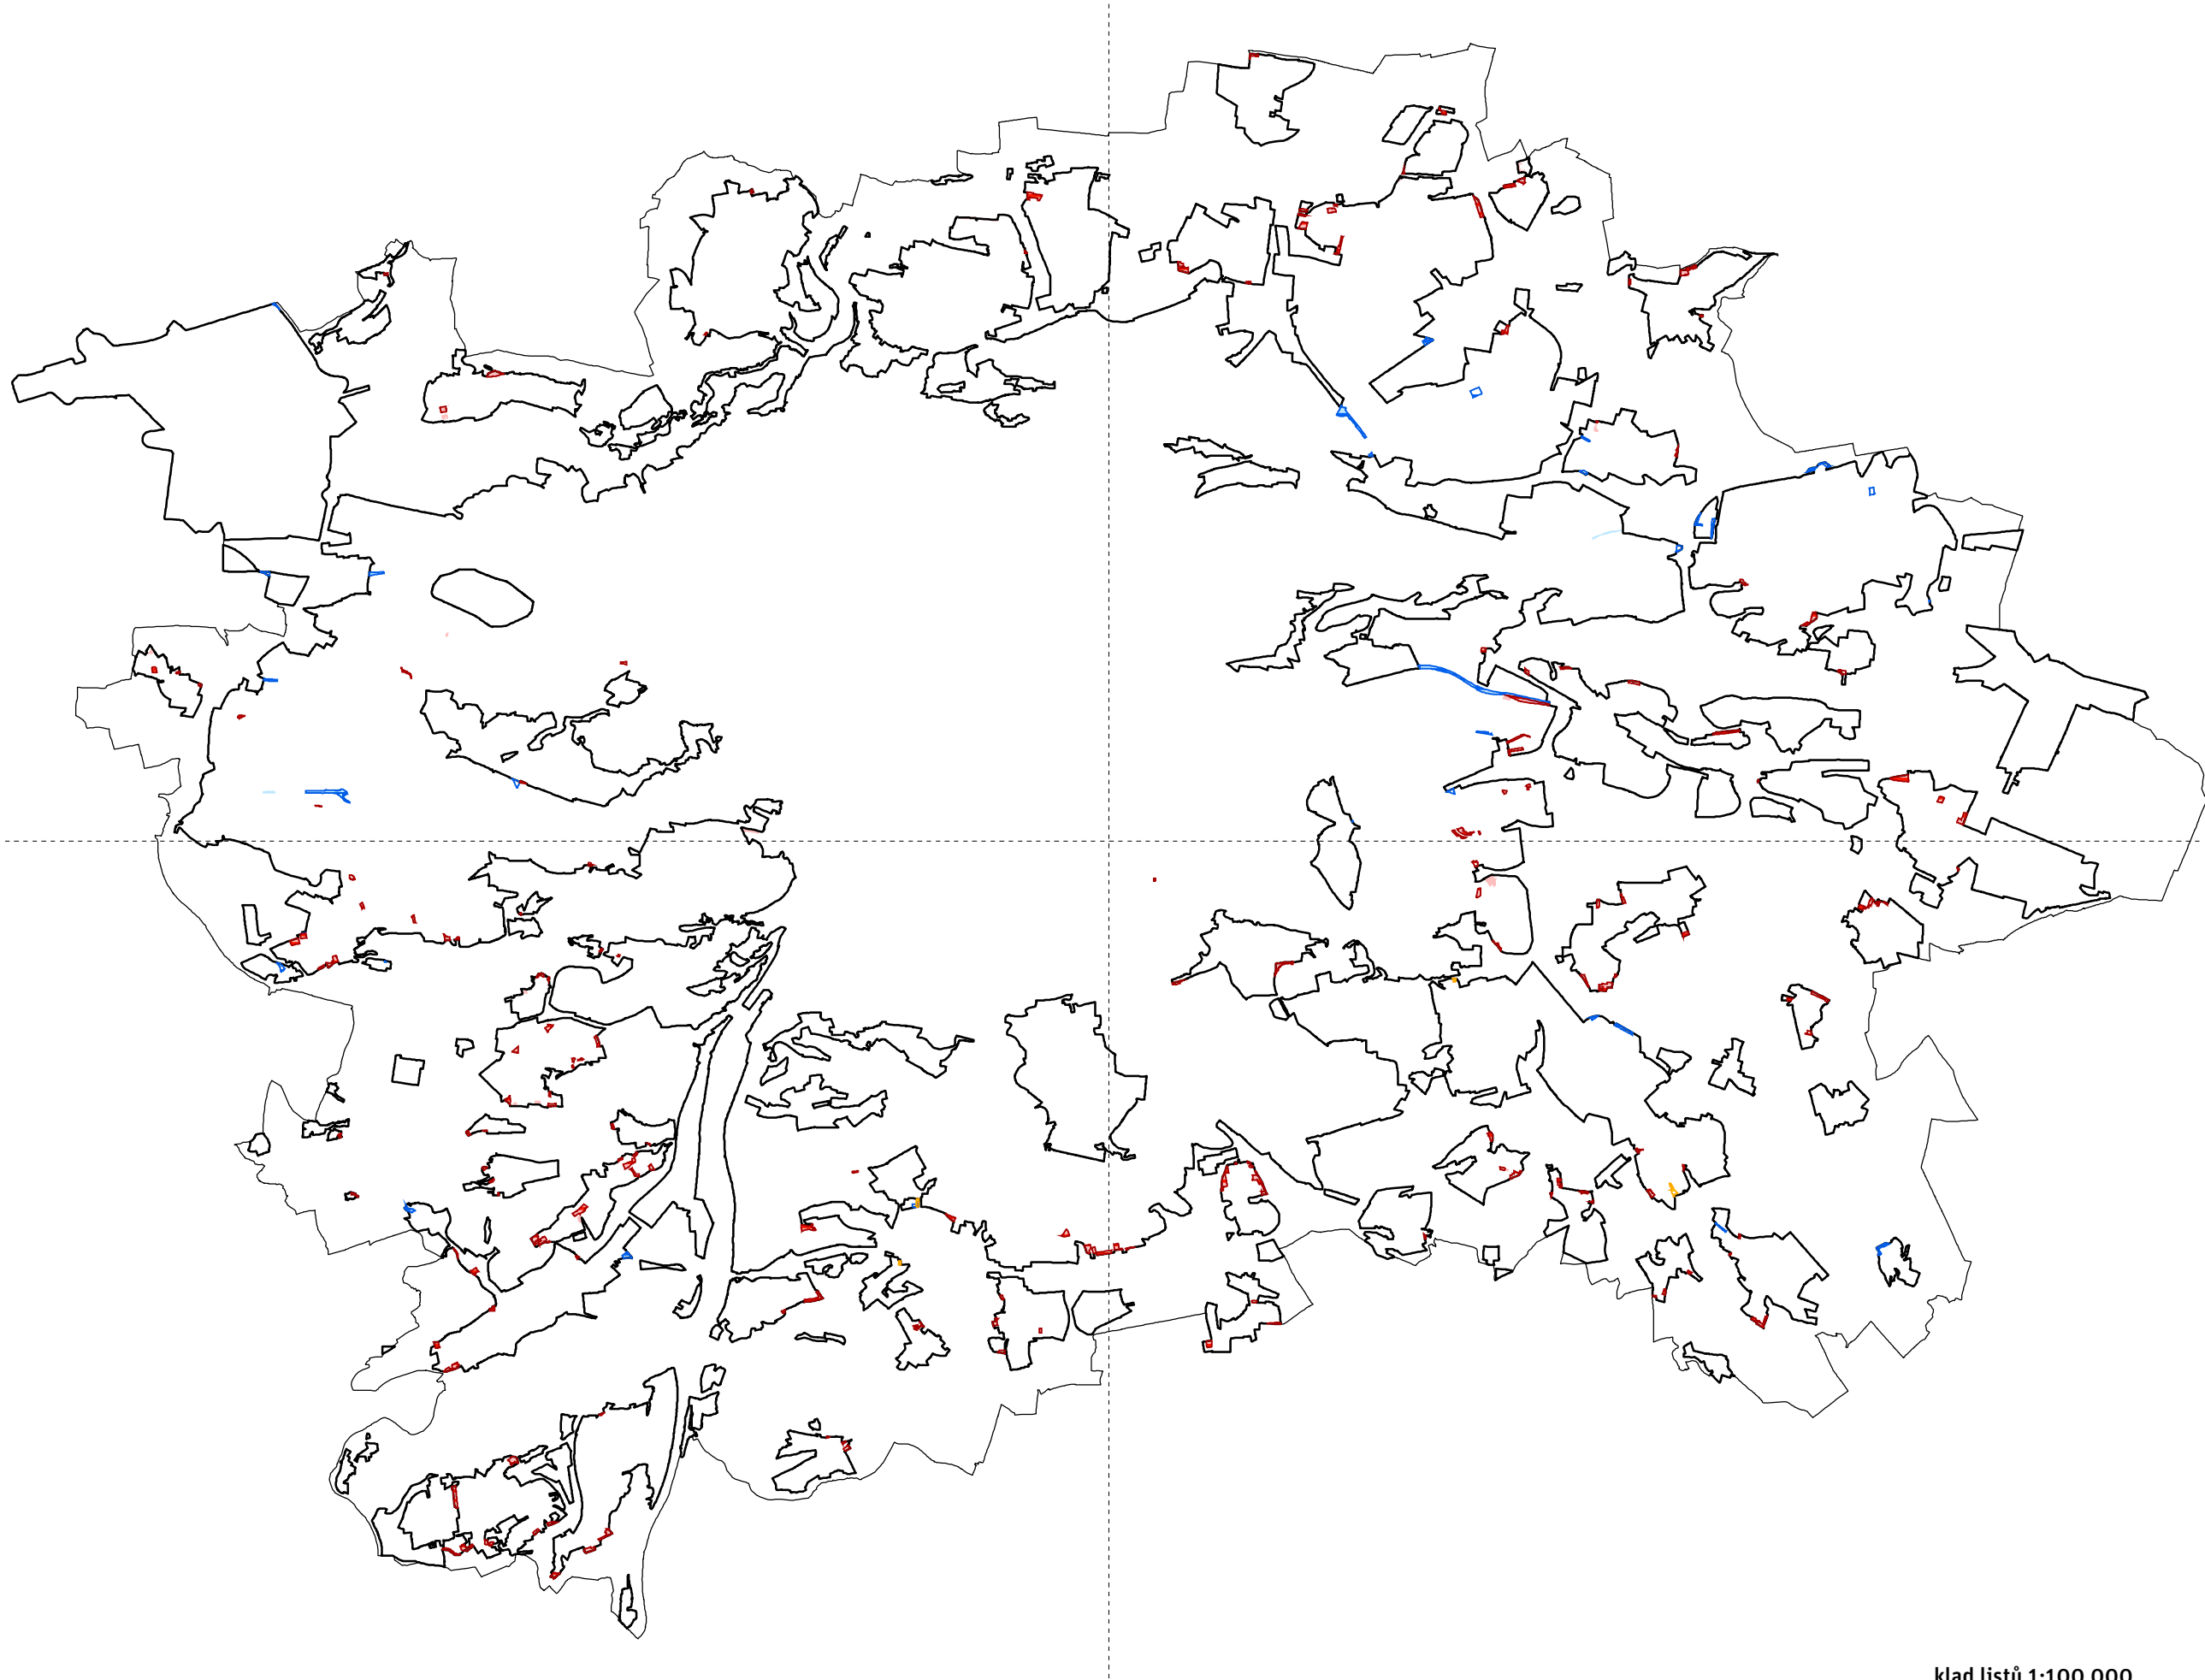

- Upravený návrh**
- Zastavitelné území
- Míra využití TR - malé plochy**
- rozvojové plochy s obytným využitím
 - rozvojové plochy s produkčním využitím
 - rozvojové plochy s rekreačním využitím
 - transformační plochy s obytným využitím
 - transformační plochy s produkčním využitím
 - transformační plochy s rekreačním využitím
- Návrh pro veřejné projednání**
- TR plochy s obytným využitím
 - TR plochy s produkčním využitím
 - TR plochy s rekreačním využitím
- Podkladní vrstvy**
- Hranice Prahy
 - Katastr nemovitostí


klad listů 1:100 000

**Rozdílové schéma úprav vymezení T/R ploch v zastavitelném území
míra využití TR - malé plochy navazující na stávající strukturu**








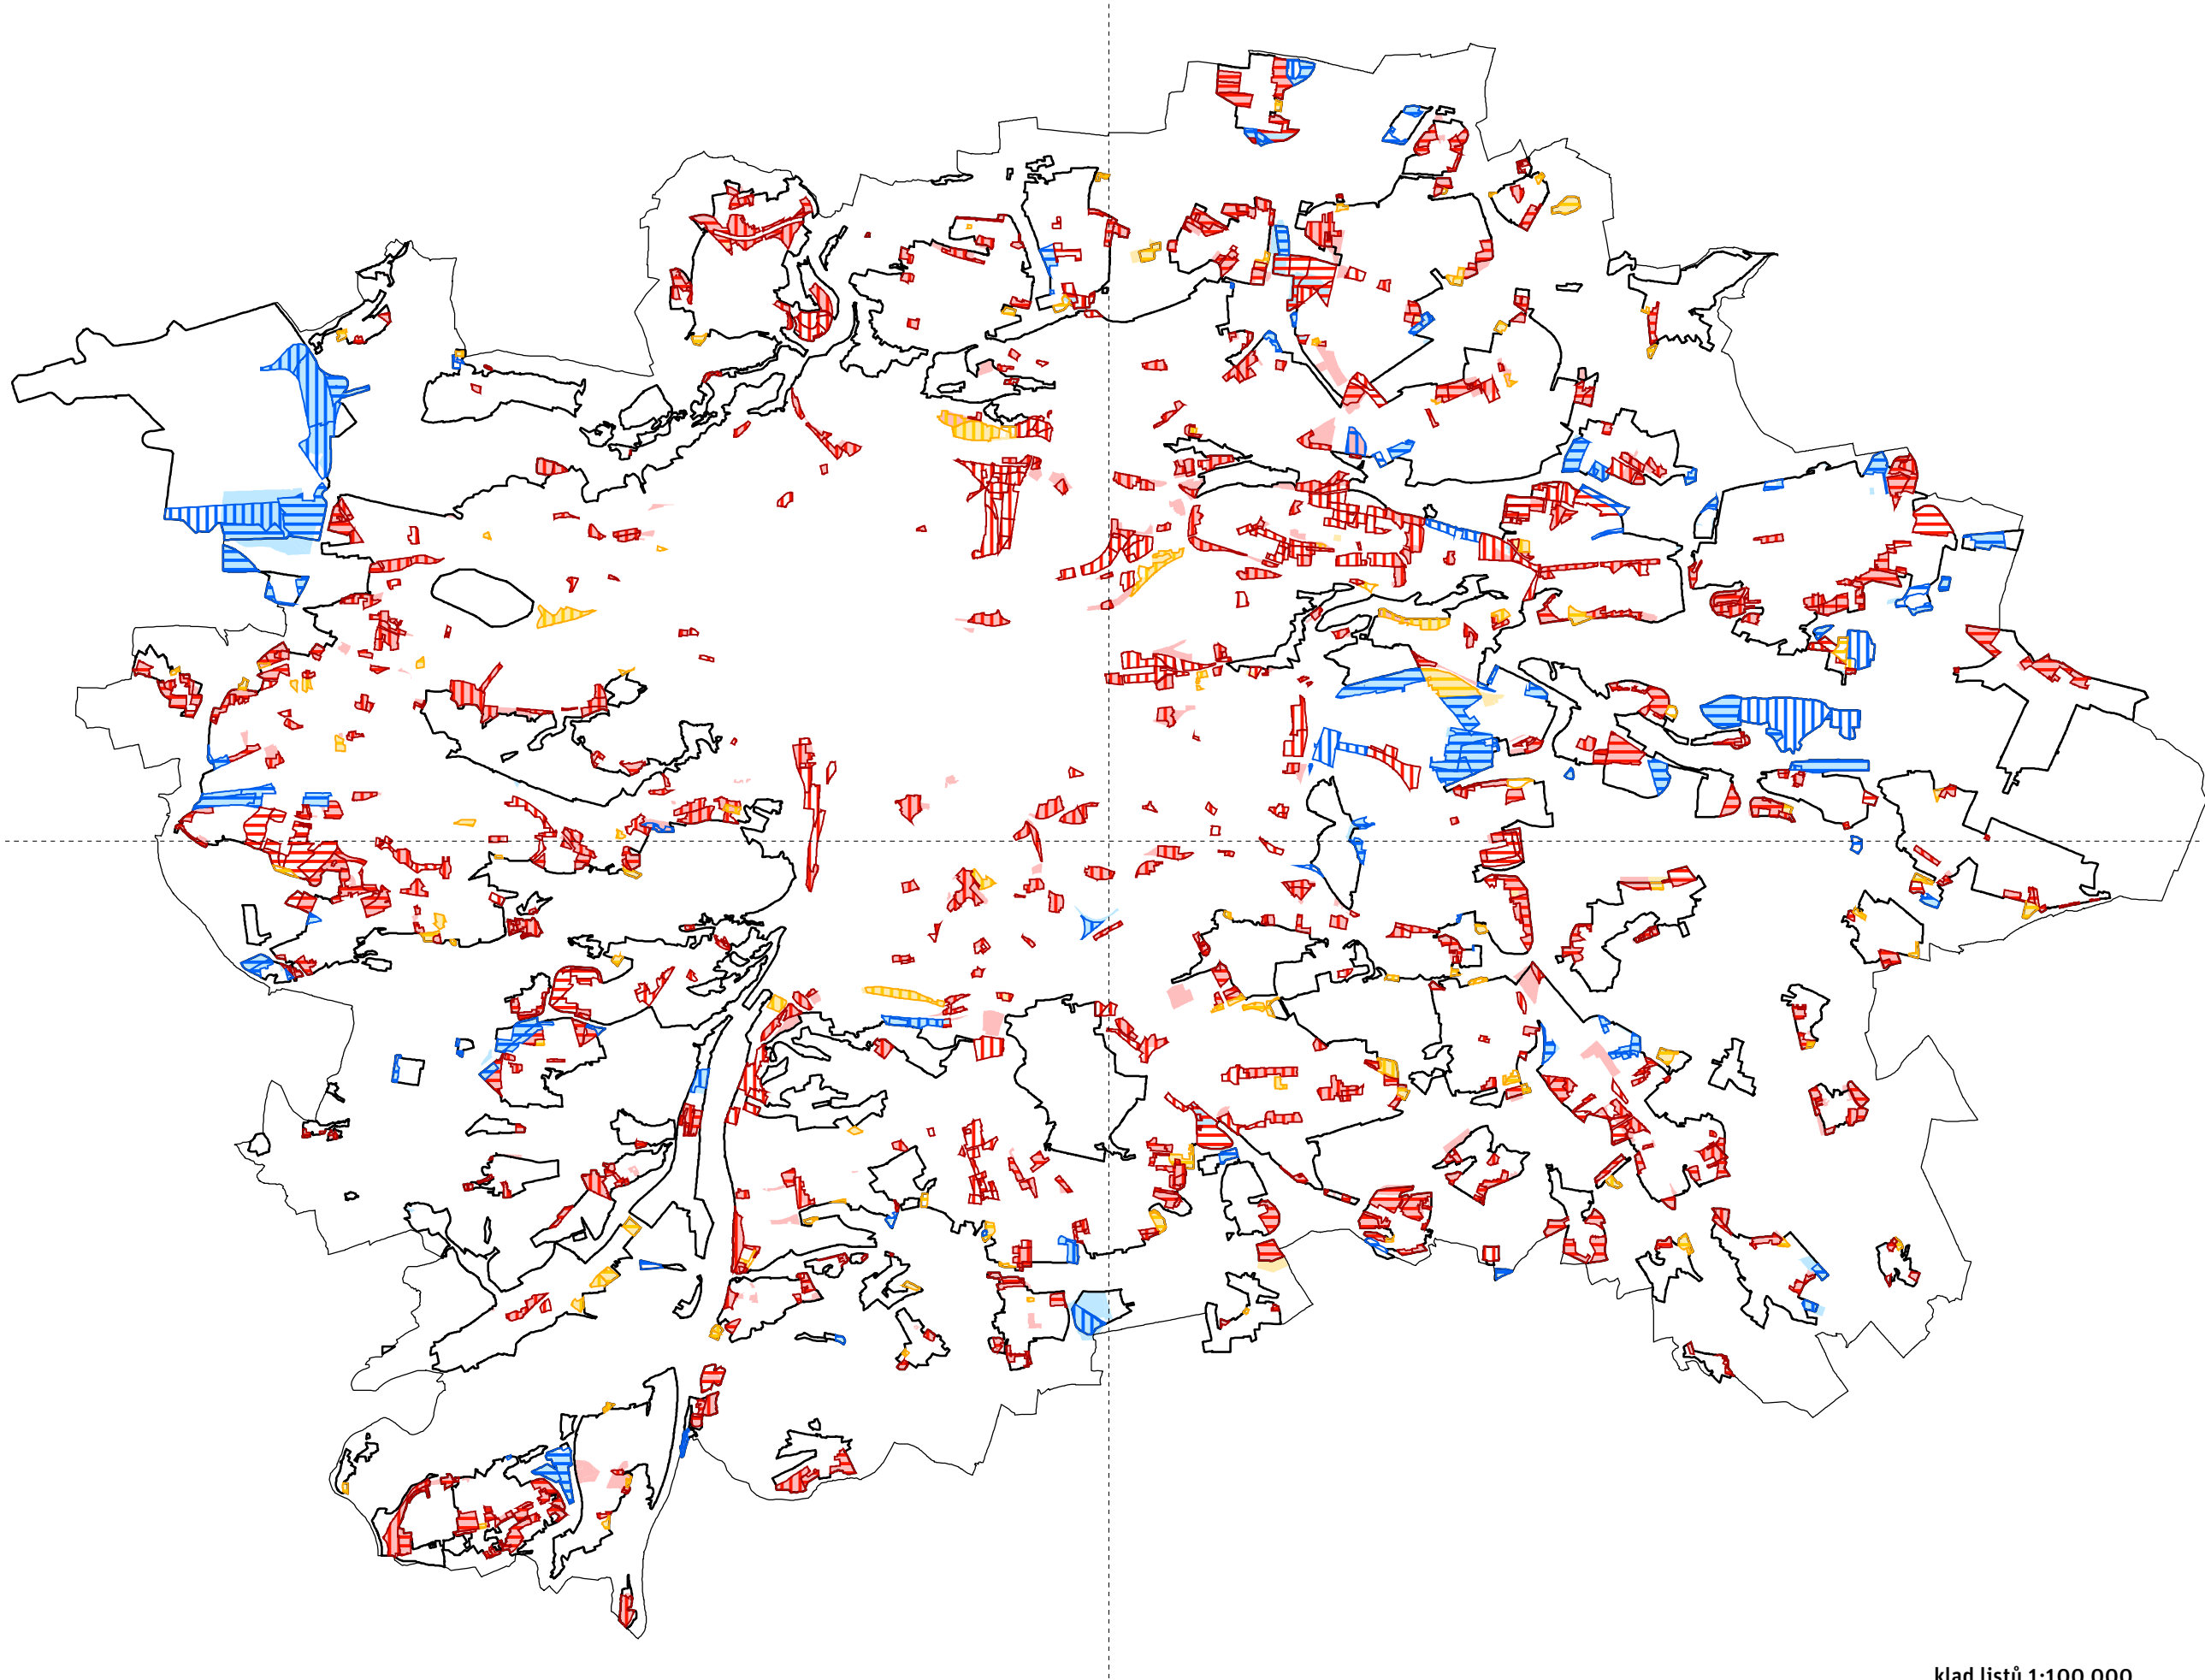



- Upravený návrh**
- Zastavitelné území
 - míra využití TR - plochy doplňující
 - rozvojové plochy s obytným využitím
 - rozvojové plochy s produkčním využitím
 - rozvojové plochy s rekreačním využitím
 - transformační plochy s obytným využitím
 - transformační plochy s produkčním využitím
 - transformační plochy s rekreačním využitím
- Návrh pro veřejné projednání**
- TR plochy s obytným využitím
 - TR plochy s produkčním využitím
 - TR plochy s rekreačním využitím
- Podkladní vrstvy**
- Hranice Prahy
 - Katastr nemovitostí


klad listů 1:100 000

**Rozdílové schéma úprav vymezení T/R ploch v zastavitelném území
míra využití TR - plochy doplňující stávající strukturu**

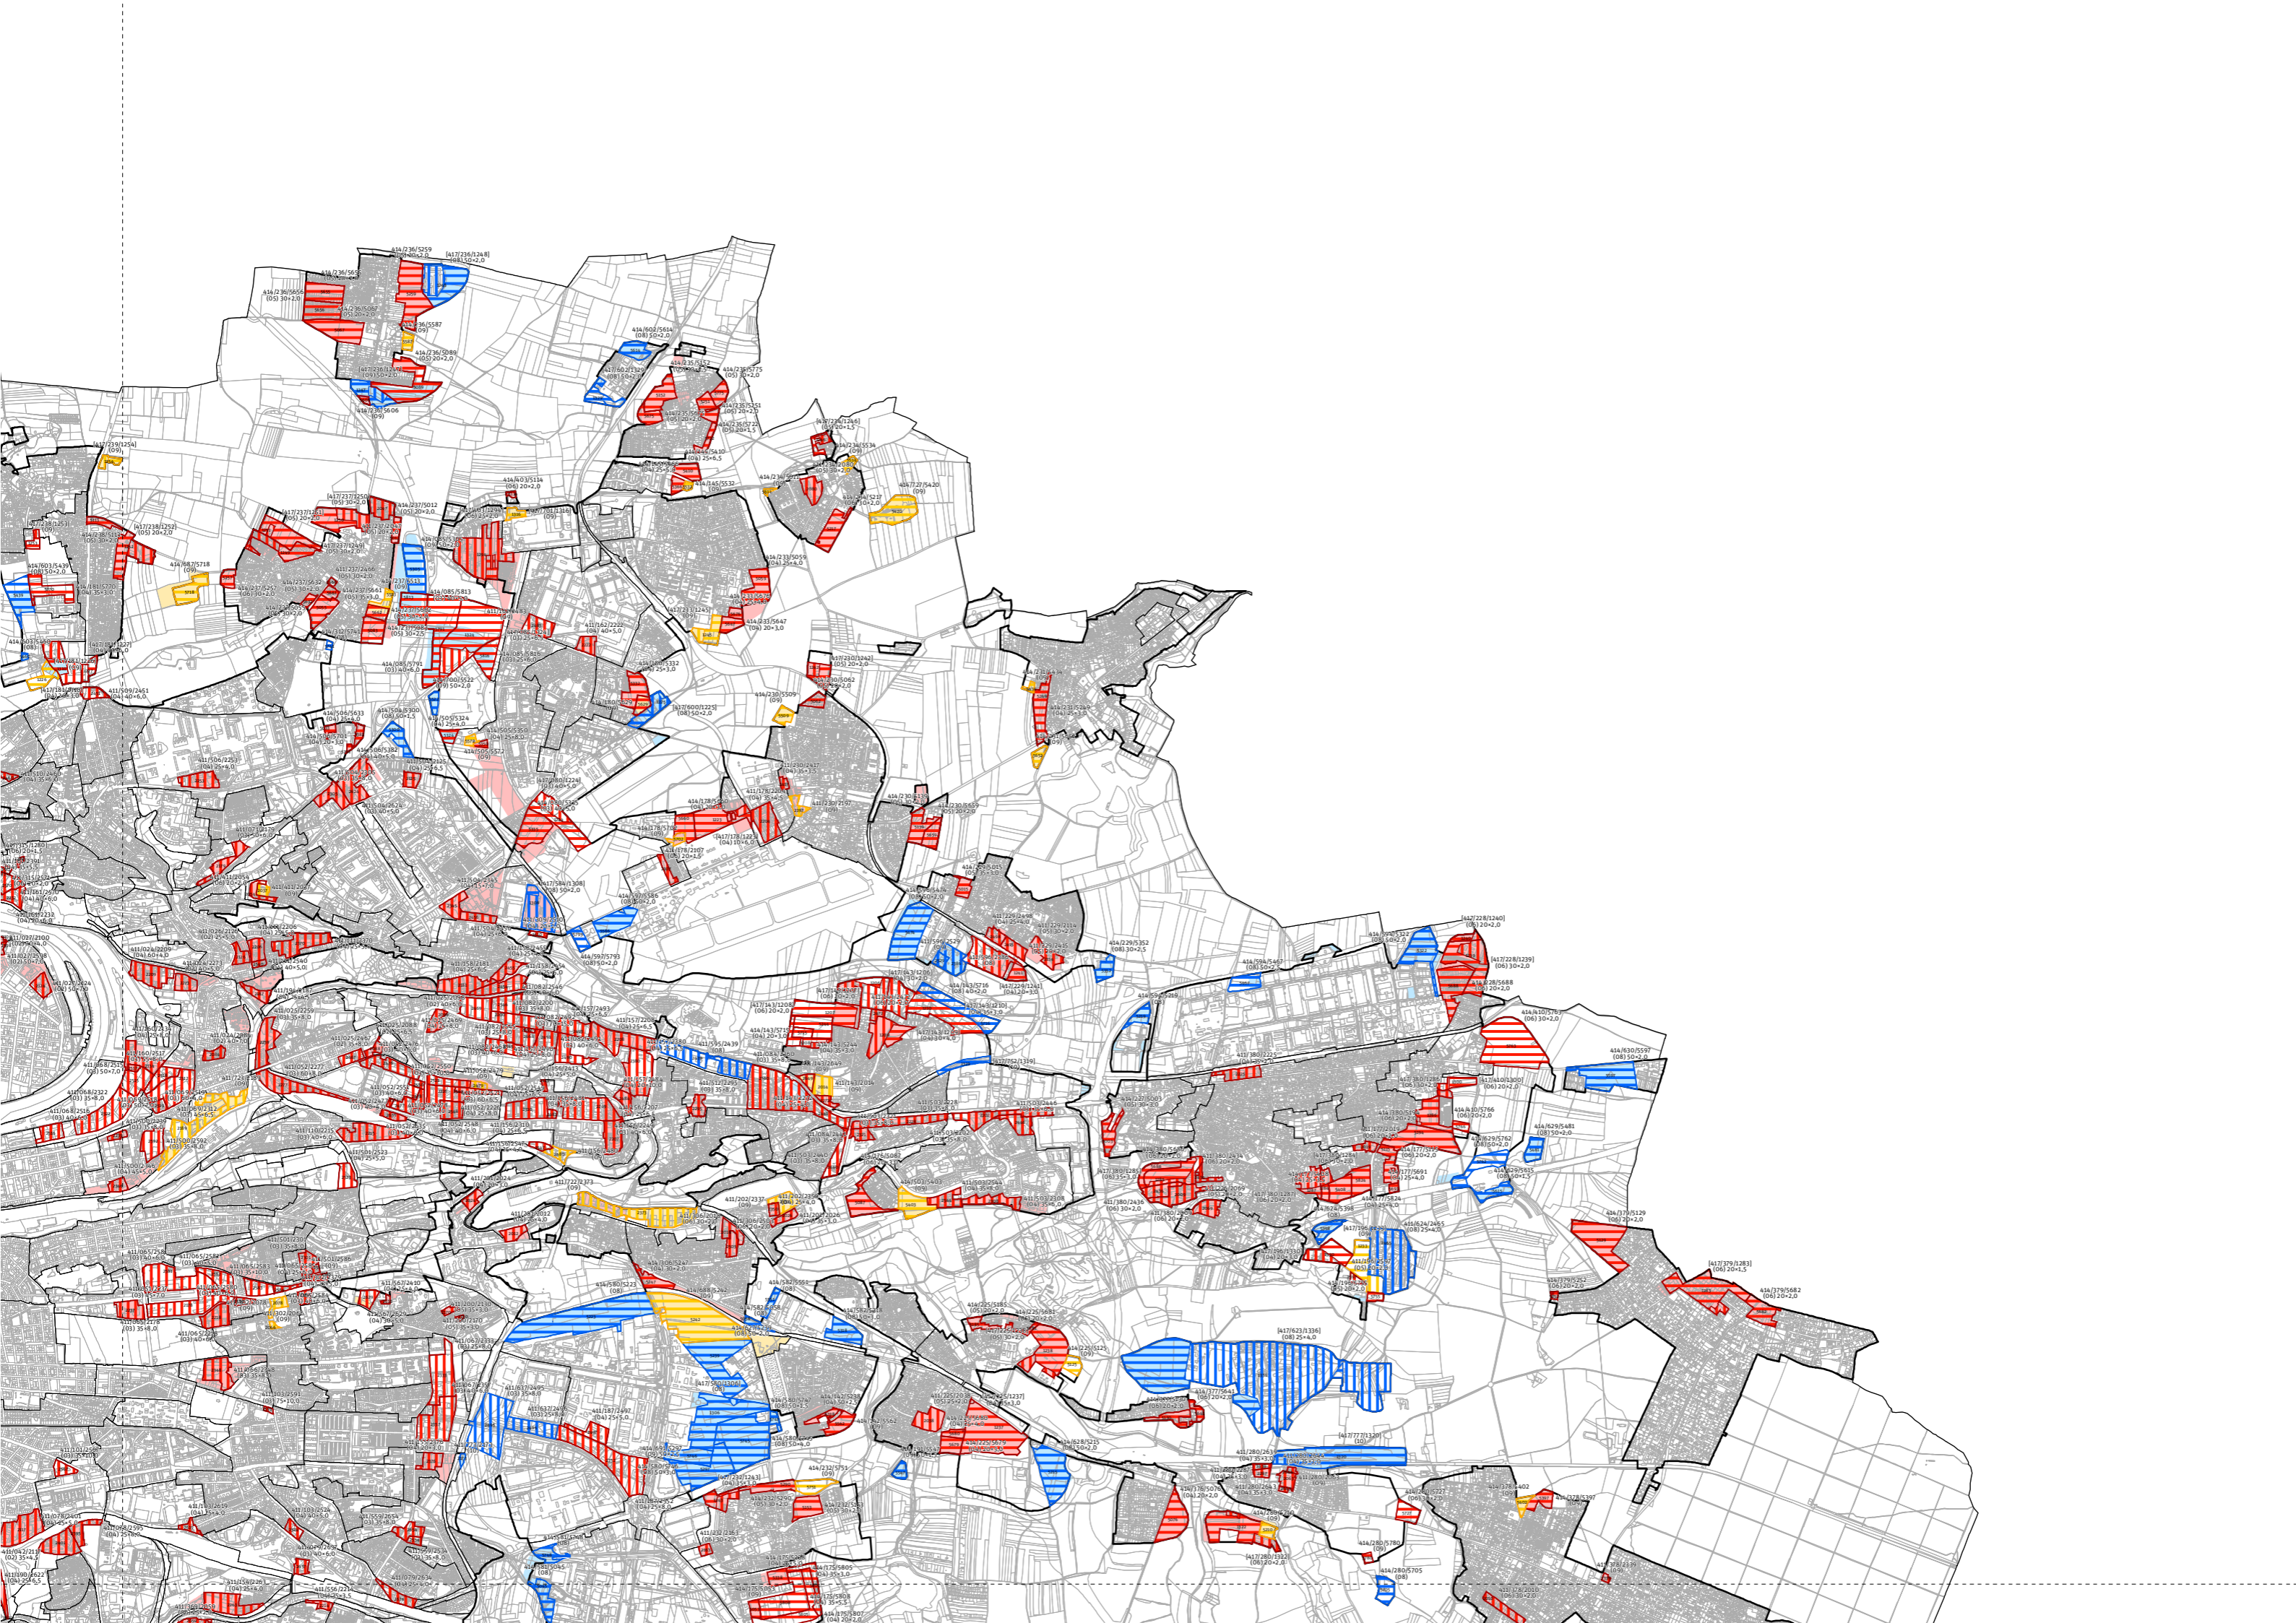

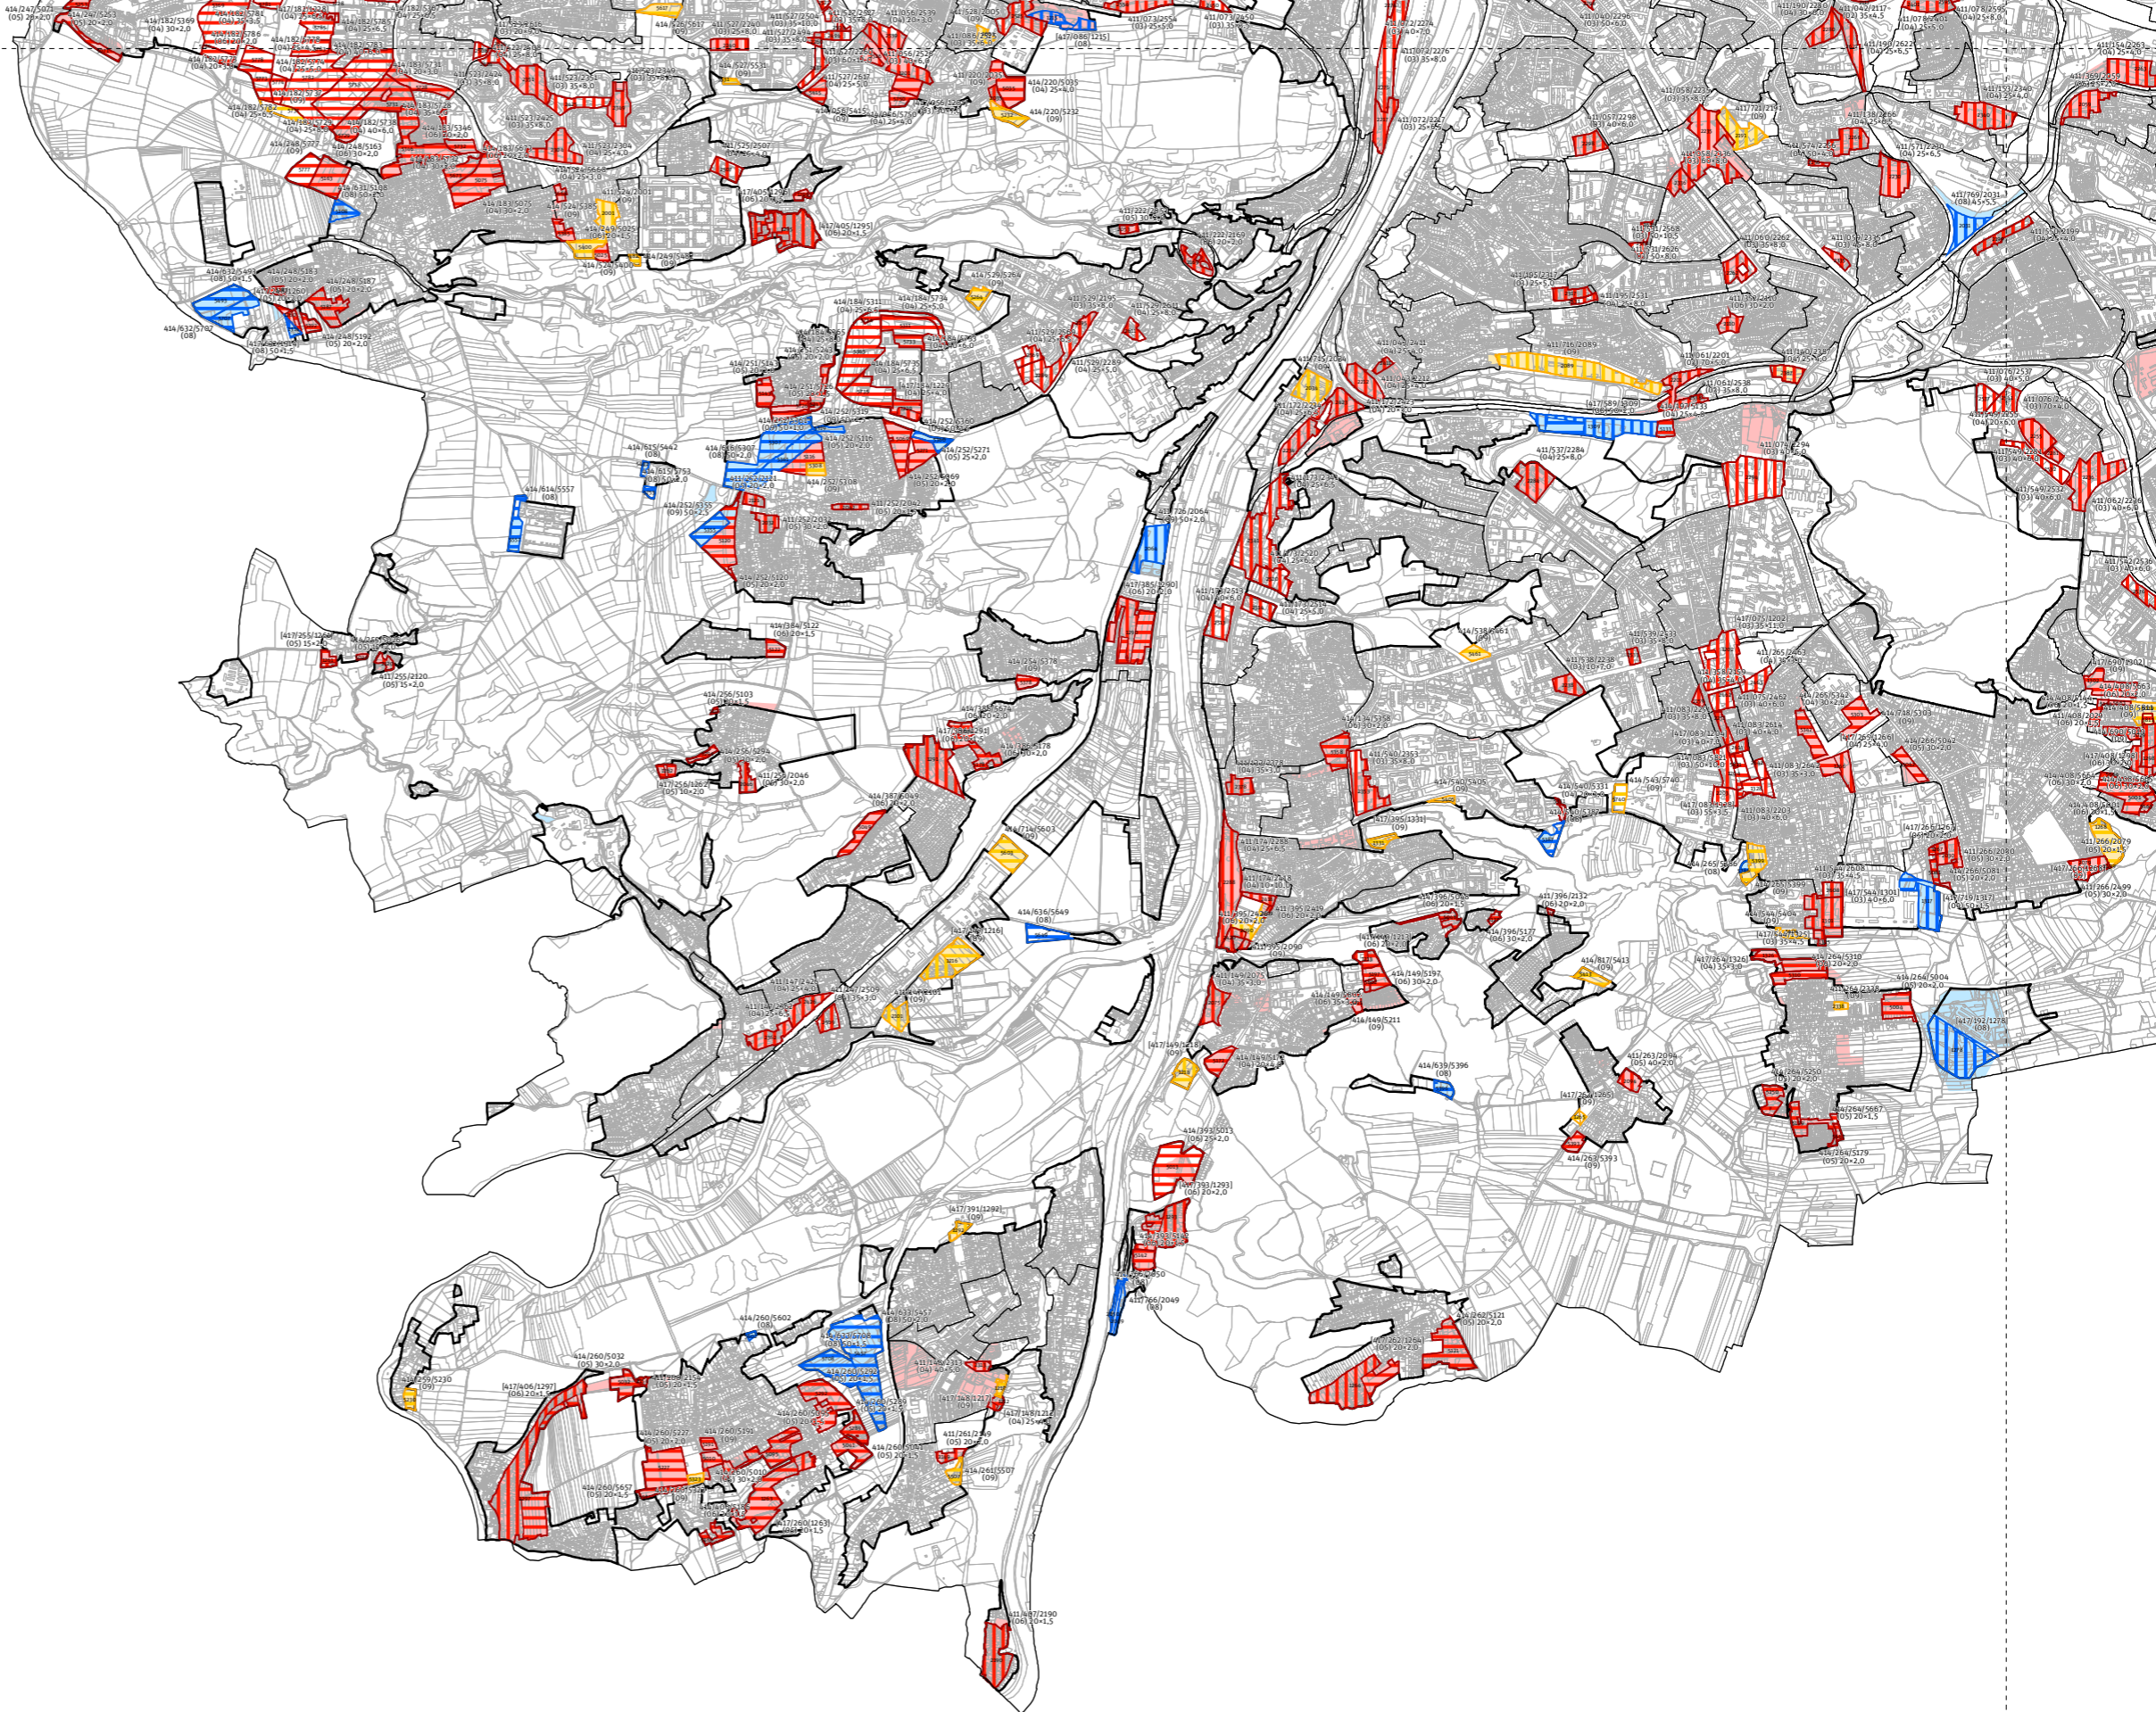

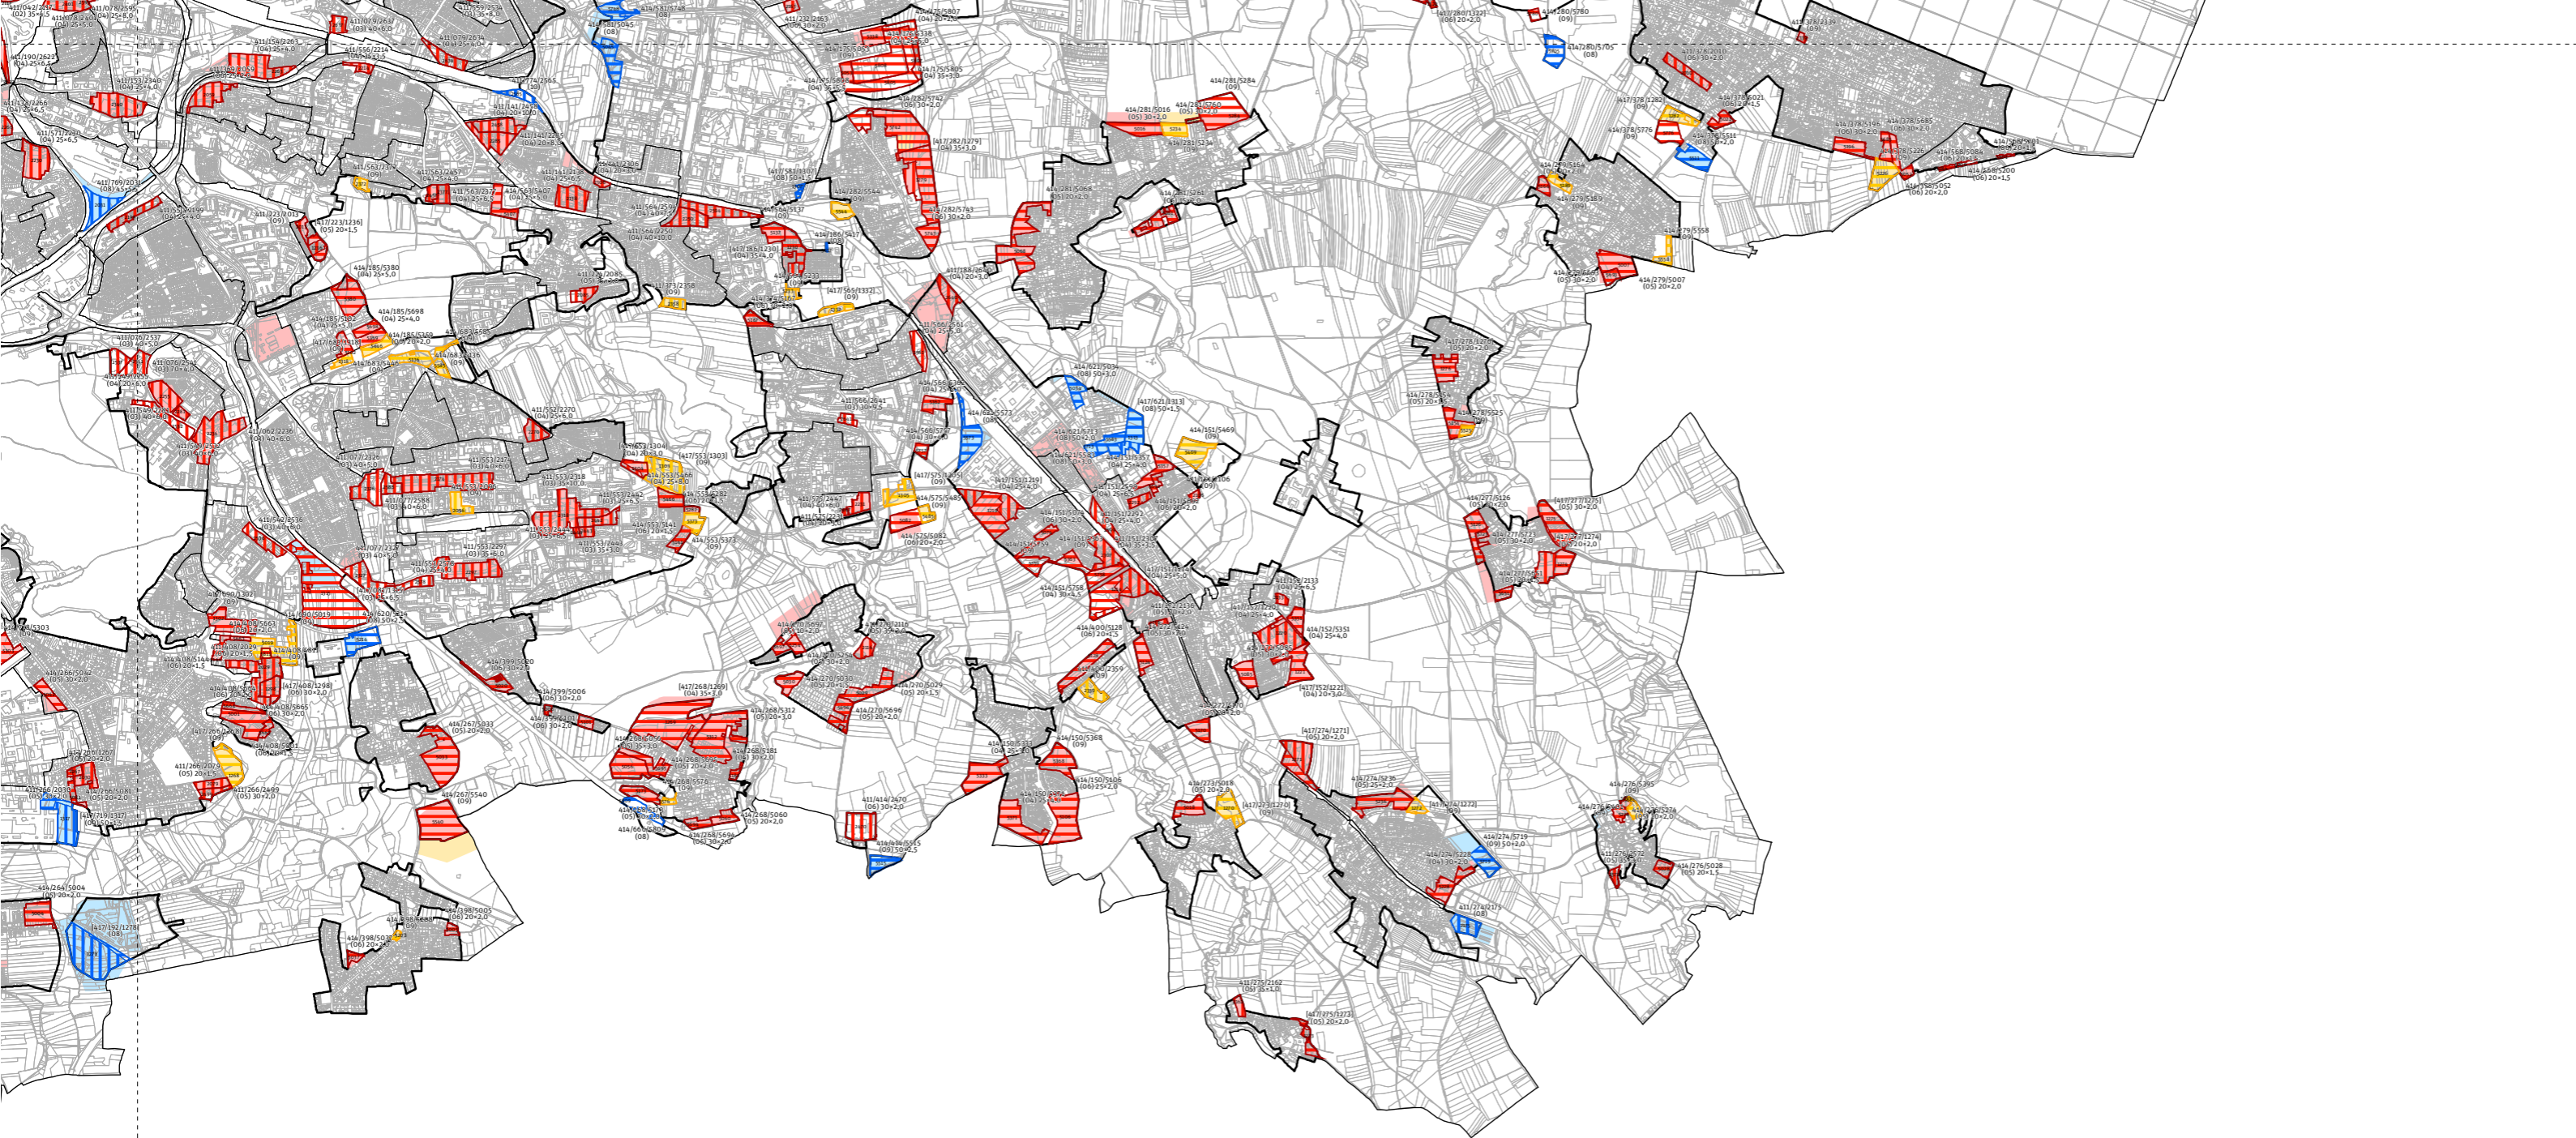

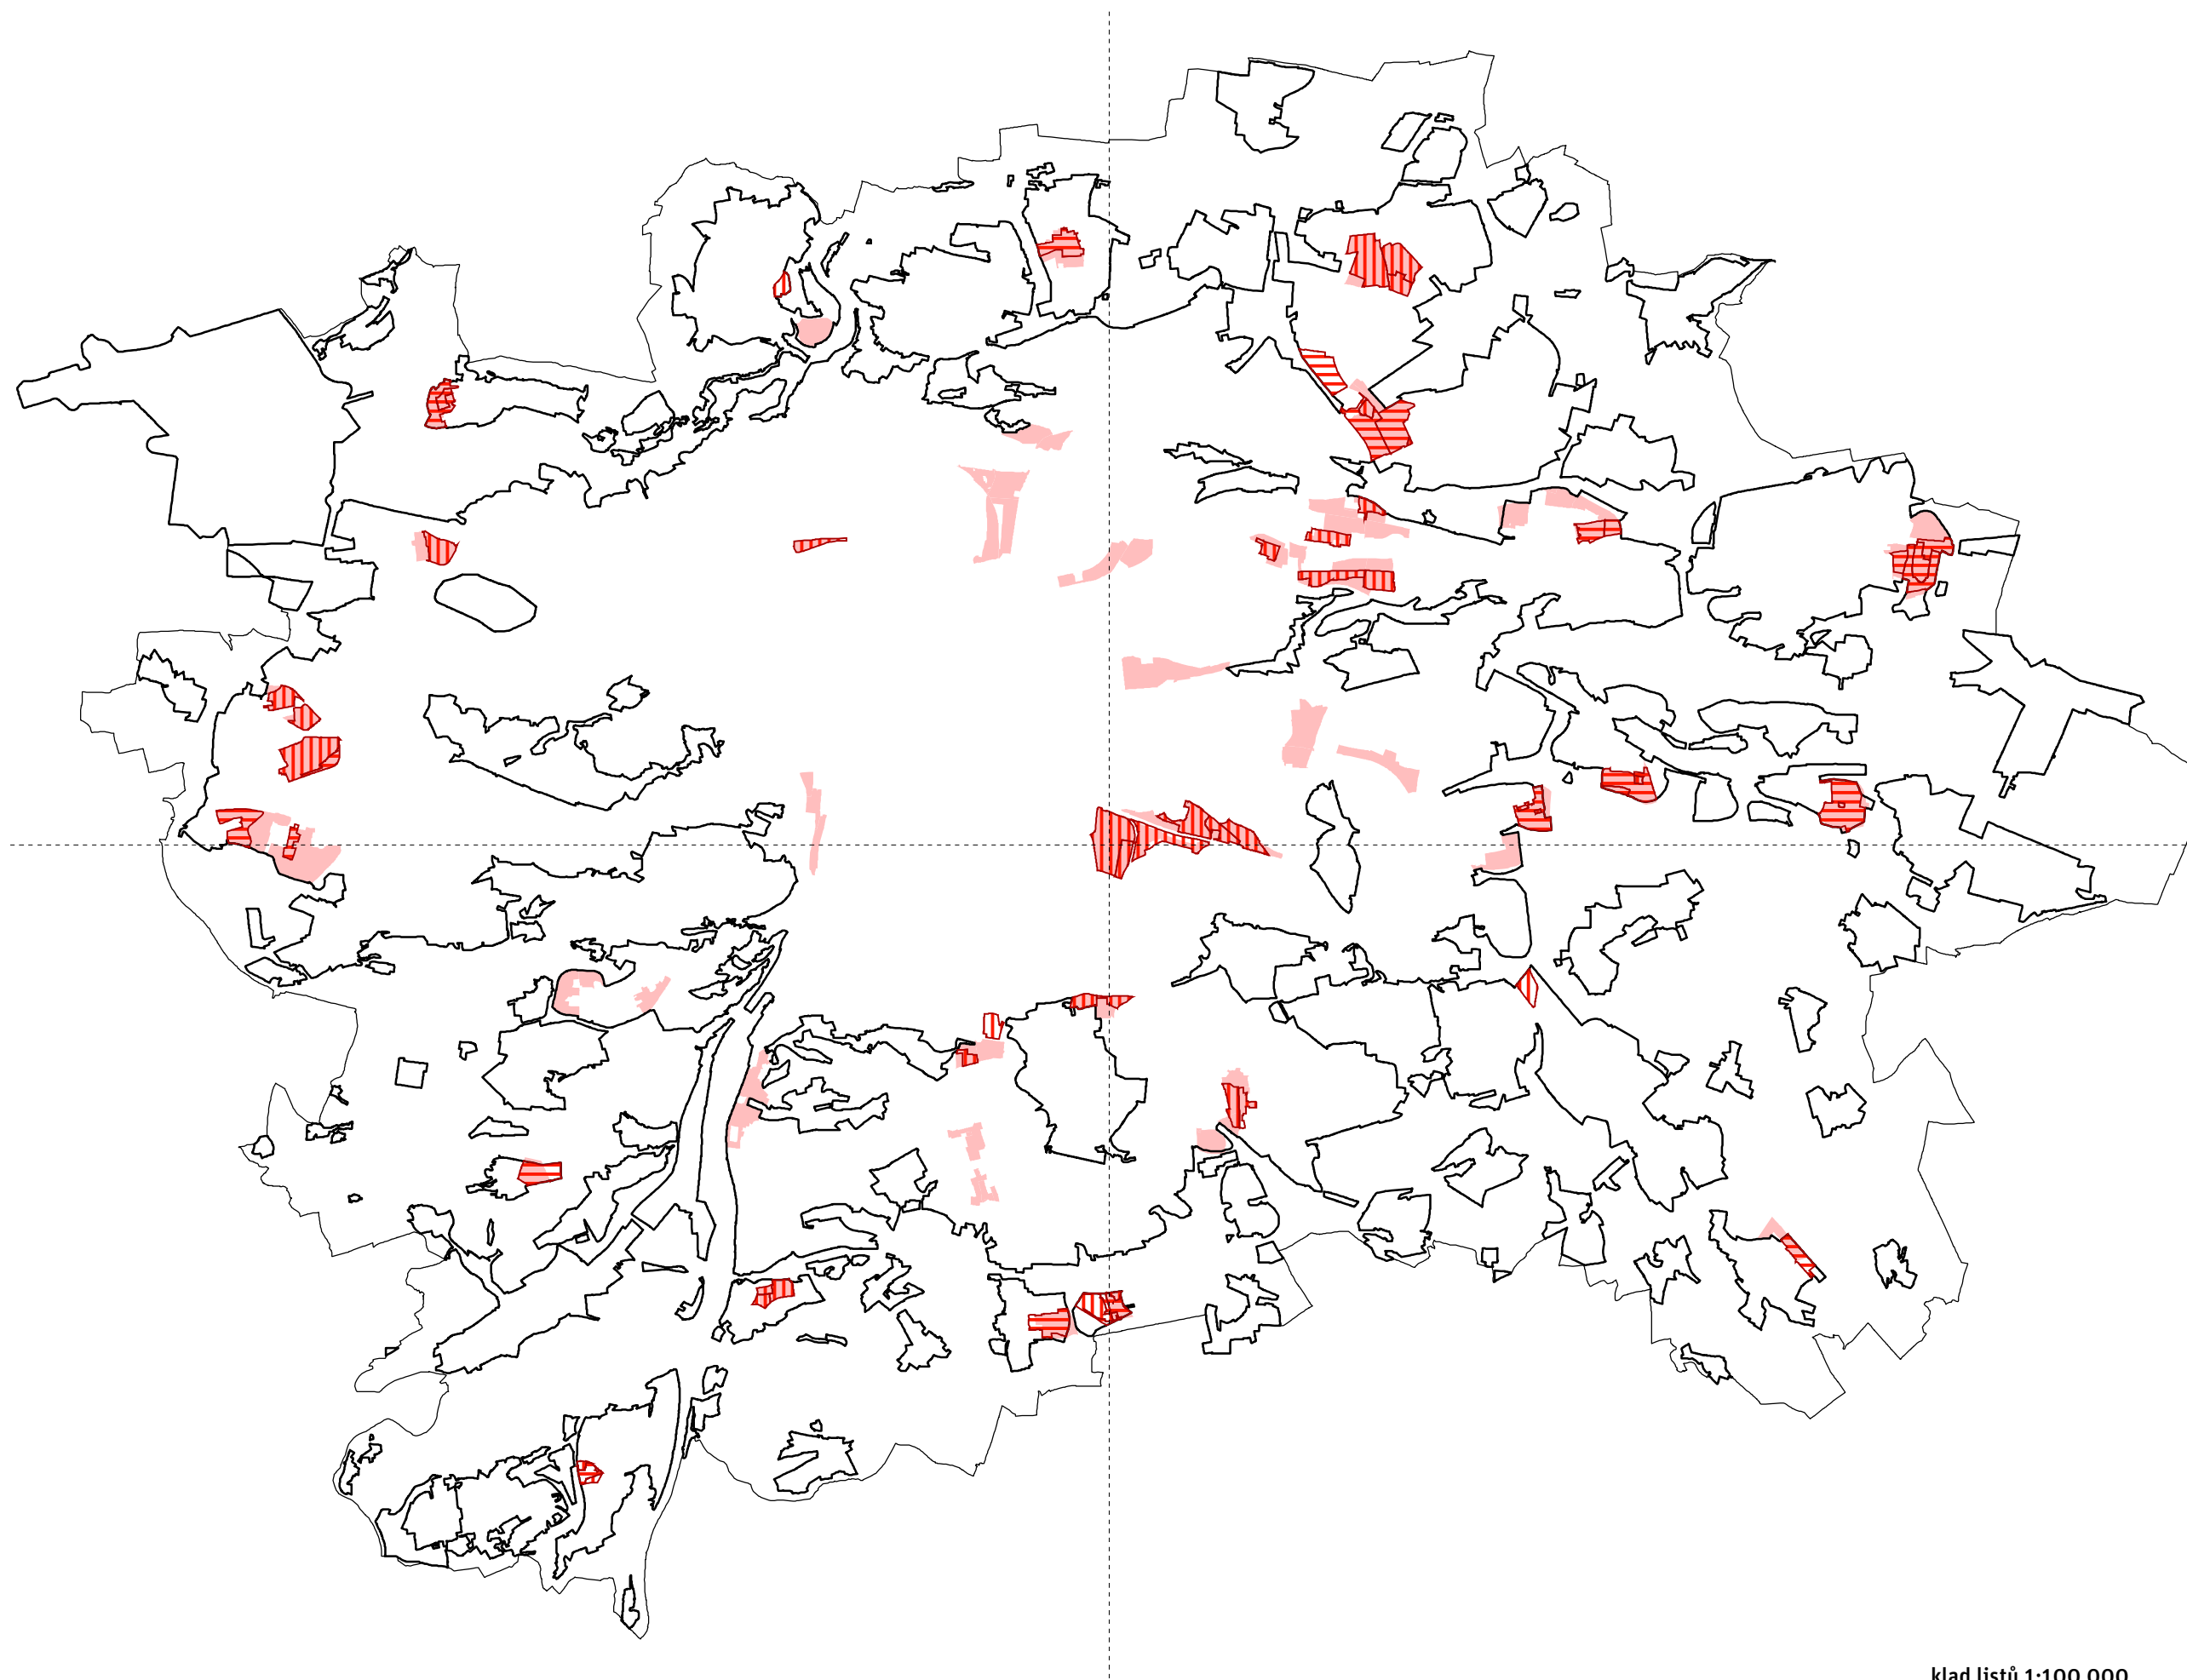

- Upravený návrh**
- Zastavitelné území
 - míra využití TR - plochy nových struktur
 - rozvojové plochy s obytným využitím
 - rozvojové plochy s produkčním využitím
 - rozvojové plochy s rekreačním využitím
 - transformační plochy s obytným využitím
 - transformační plochy s produkčním využitím
 - transformační plochy s rekreačním využitím
- Návrh pro veřejné projednání**
- TR plochy s obytným využitím
 - TR plochy s produkčním využitím
 - TR plochy s rekreačním využitím
- Podkladní vrstvy**
- Hranice Prahy
 - Katastr nemovitostí

klad listů 1:100 000

**Rozdílové schéma úprav vymezení T/R ploch v zastavitelném území
míra využití TR - plochy nových struktur**



P144 - 414/268/5384
(04) 20/17/0 20x3.0

P164 - 411/383/2632
(04) 20/7/15 30x4.0

P151 - 414/244/5798
(06) 25/10/3 30x2.0

P151 - 414/244/5077
(06) 25/10/3 20x2.0

P124 - 411/087/2314
(03) 25/0/11 40x5.0

P125 - 411/112/2275
(03) 15/0/5 50x7.0

P138 - 411/167/2246
(04) 25/10/5 25x4.0

P140 - 411/167/2302
(04) 30/8/11 35x5.5

P146 - 417/189/1231
(04) 25/4/8 35x6.0

P145 - 414/247/5080
(05) 20/5/5 20x2.0

P150 - 414/182/5784
(04) 20/0/20 30x6.0

P135 - 411/078/2400
(03) 30/5/8 40x7.5

P162 - 411/079/2398
(06) 35/10/5 40x5.0

P135 - 411/078/2633
(03) 30/5/8 40x5.0

P129 - 411/154/2599
(04) 25/5/10 25x5.0



P144 - 414/481/5384
(04) 20/17/0 20x5,0

P134 - 411/162/2183
(04) 25/14/2 30x6,0

P128 - 411/162/2482
(04) 20/9/0 40x5,0

P118 - 411/162/2290
(04) 25/12 25x5,0

P102 - 414/505/5792
(03) 25/28/12 40x6,0

P121 - [417/080/1203]
(03) 35/5/15 70x5,0

P121 - [417/080/1335]
(03) 35/5/15 40x6,0

P133 - 411/157/2233
(04) 25/30/8 25x8,0

P101 - 411/052/2244
(03) 35/5/7 35x3,0

P132 - 411/082/2243
(03) 35/5/15 35x8,0

P130 - 411/156/2254
(04) 25/5/15 25x8,0

P122 - 411/156/2265
(04) 25/3/0 25x8,0

P131 - 414/143/5176
(04) 20/4/0 20x3,0

P127 - 414/143/5717
(06) 15/20/0 20x2,0

P158 - 414/410/5767
(06) 20/0/10 30x3,0

P159 - 414/410/5765
(06) 20/5/30 50x2,5

P157 - 414/410/5768
(06) 20/10/0 30x2,0

P157 - 414/410/5107
(06) 20/10/0 20x2,0

P135 - 411/078/2400
(03) 30/5/8 40x5,0

P129 - 411/154/2395
(04) 25/5/40 25x5,0

P120 - 411/079/2397
(04) 30/5/10 40x5,0

P135 - 411/078/2633
(03) 30/5/8 40x5,0

P162 - 411/079/2398
(04) 35/10/5 40x5,0

P119 - 411/079/2248
(03) 30/5/10 40x5,0

P149 - [417/232/2244]
(04) 25/3/3 35x3,0

P147 - 414/091/5810
(04) 25/8/4 25x4,5

P155 - [417/280/1277]
(04) 20/10/5 35x3,0

P147 - [417/191/1232]
(04) 25/8/4 35x4,0



P145 - 414/247/5086
(05) 20/5/5 20x2.0

P150 - 414/182/5784
(04) 20/0/20 30x6.0

P135 - 411/078/2400
(03) 30/5/8 40x7.5

P129 - 411/079/2398
(04) 35/10/5 40x5.0

P135 - 411/078/2633
(03) 30/5/8 40x5.0

P114 - 411/076/2227
(04) 10/12/0 25x8.0

P126 - 411/076/2309
(03) 35/0/5 40x7.0

P163 - 411/197/2198
(04) 25/5/5 35x3.0

P113 - 411/074/2330
(04) 25/5/5 25x6.0

P152 - 414/256/5088
(06) 20/3/7 30x2.0

P136 - 411/149/2268
(04) 25/14/3 25x4.5

P161 - 411/149/2638
(04) 30/4/0 35x5.5

P161 - 411/149/2621
(04) 30/4/0 30x5.0


P153 - 414/264/534
(05) 20/9/7 30x2.0

P148 - 417/192/1288
(04) 30/9/10 40x5.0

P160 - 417/192/1323
(04) 25/4/4 40x4.0


P165 - 417/148/1211
(04) 15/5/5 30x4.0



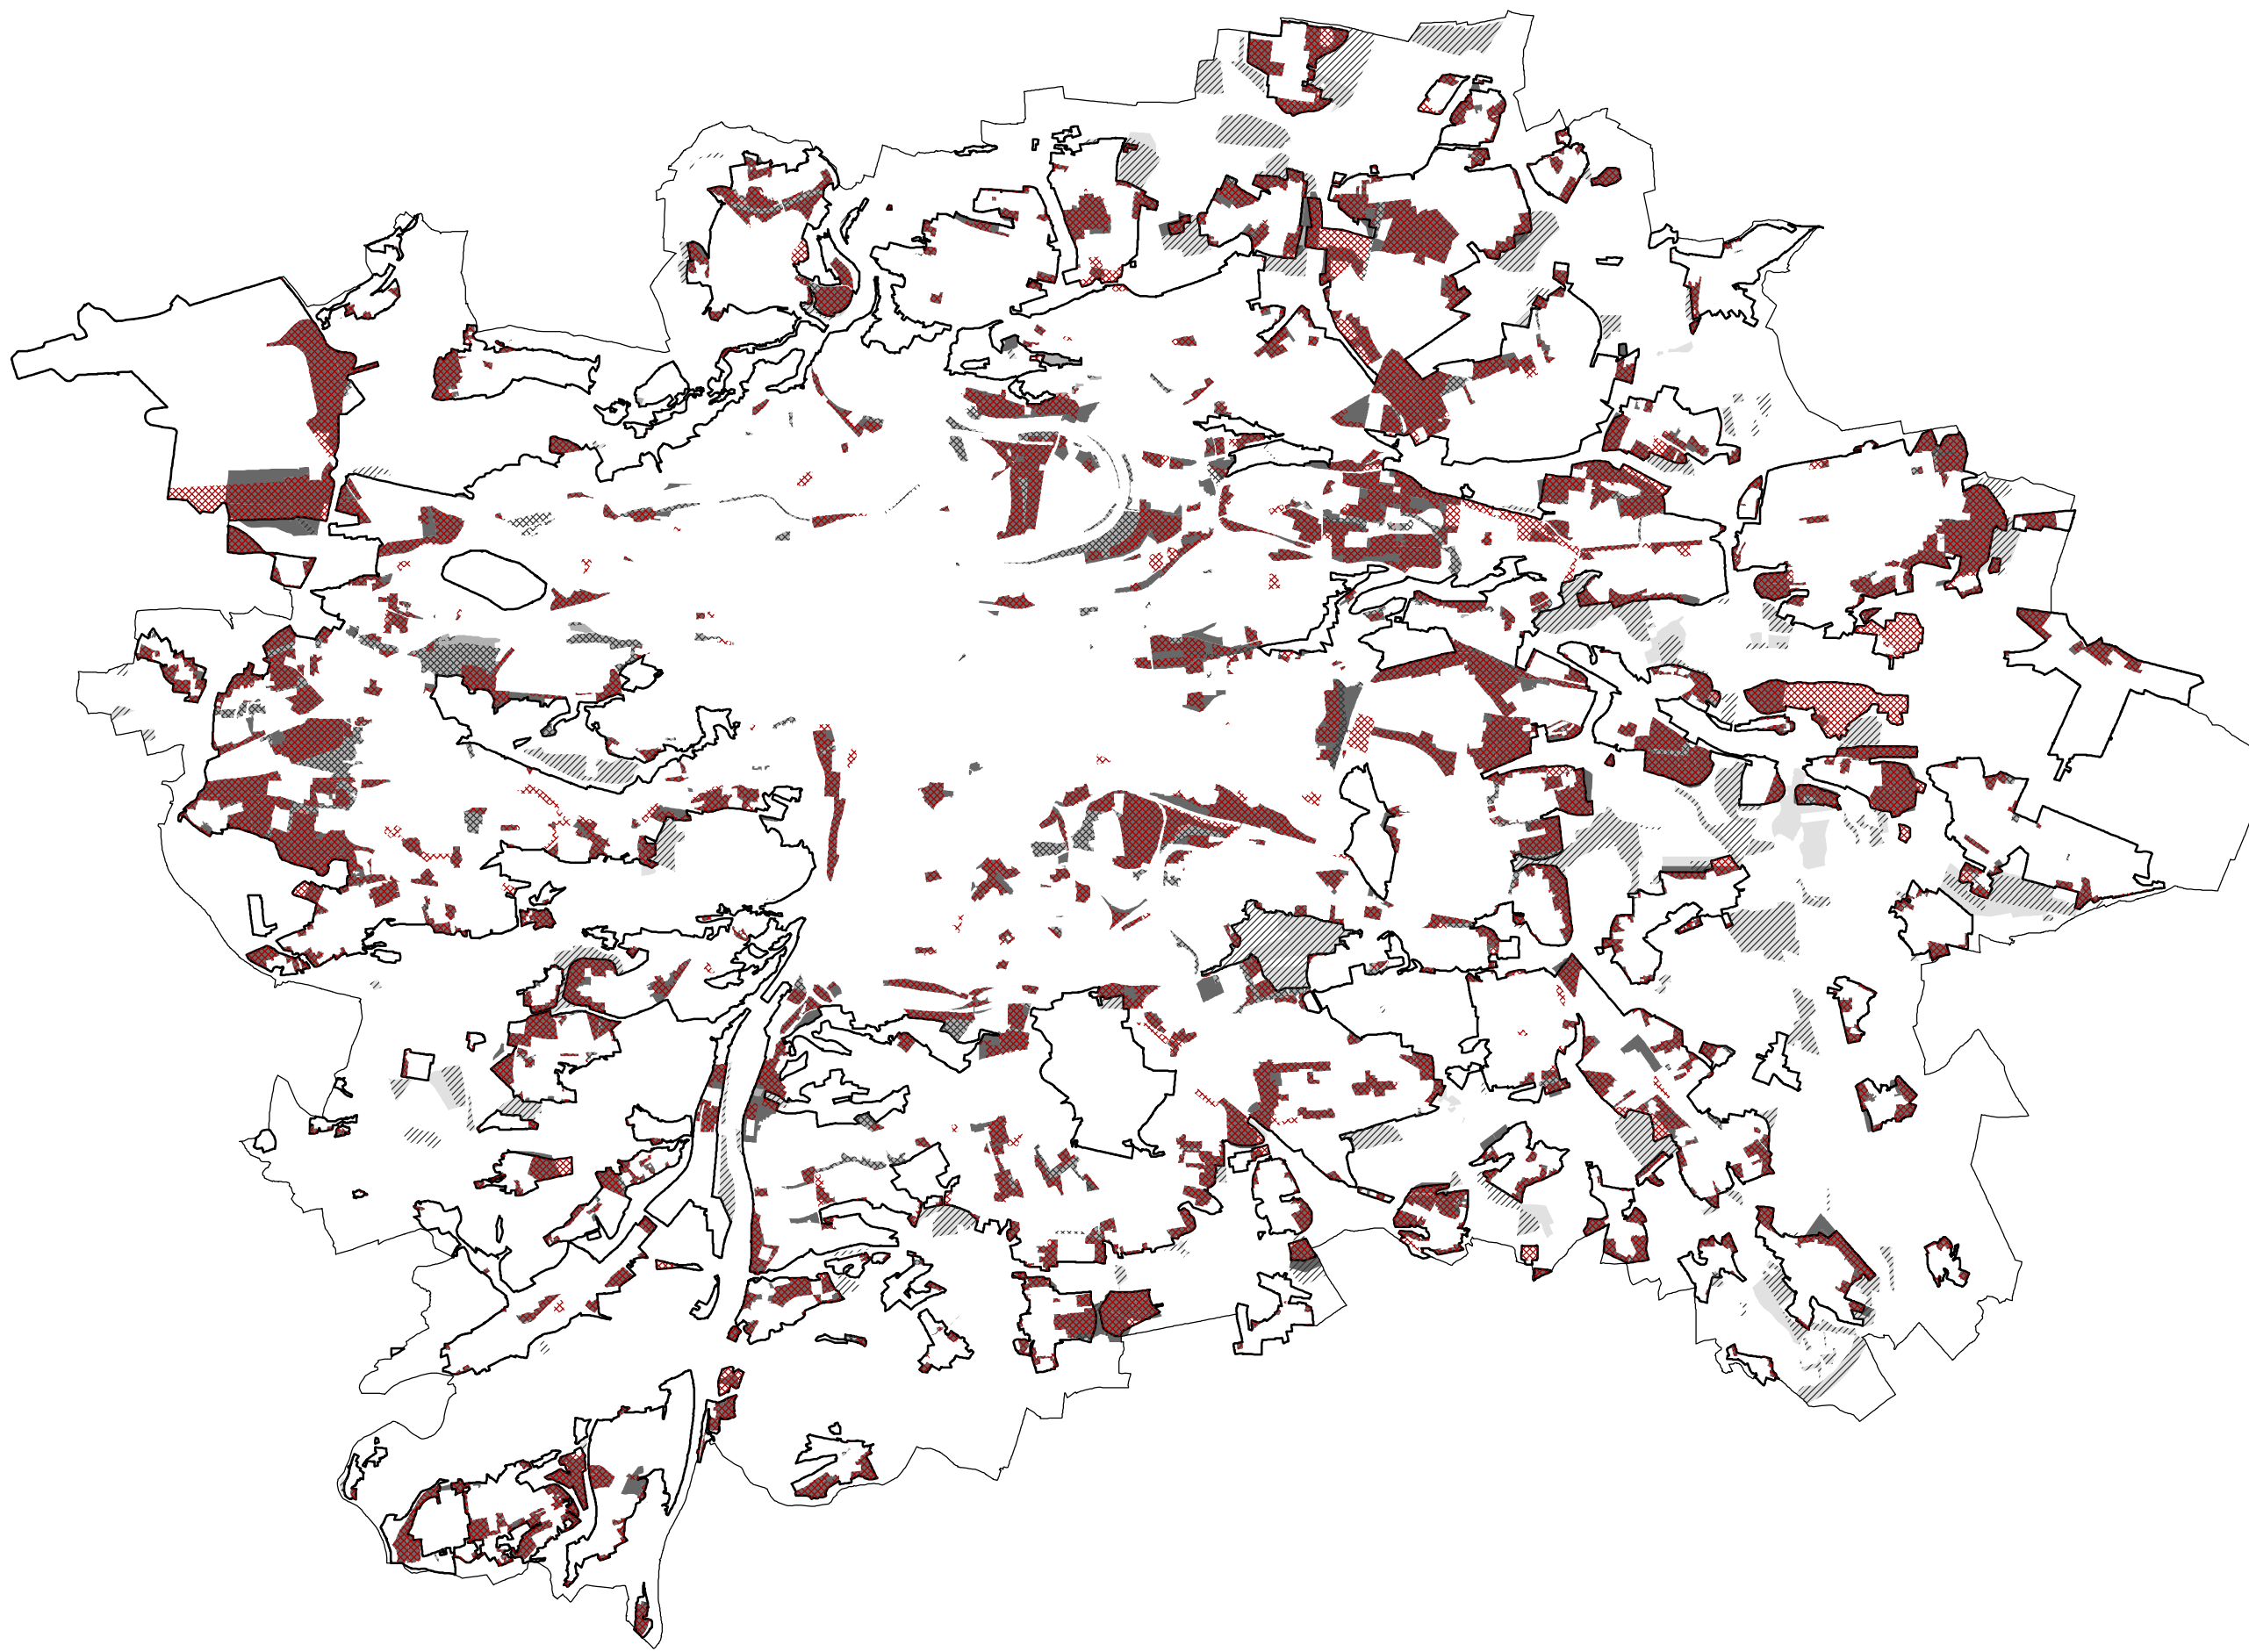

Upravený návrh	
	Nestavební T/R plochy
	Nezastavitelné T/R plochy
	Zastavitelné T/R plochy
Návrh pro veřejné projednání	
	Zastavitelné T/R plochy
	Nestavební T/R plochy
	Nezastavitelné T/R plochy
Podkladní vrstvy	
	Hranice Prahy
	Zastavitelné území

[1:100.000]

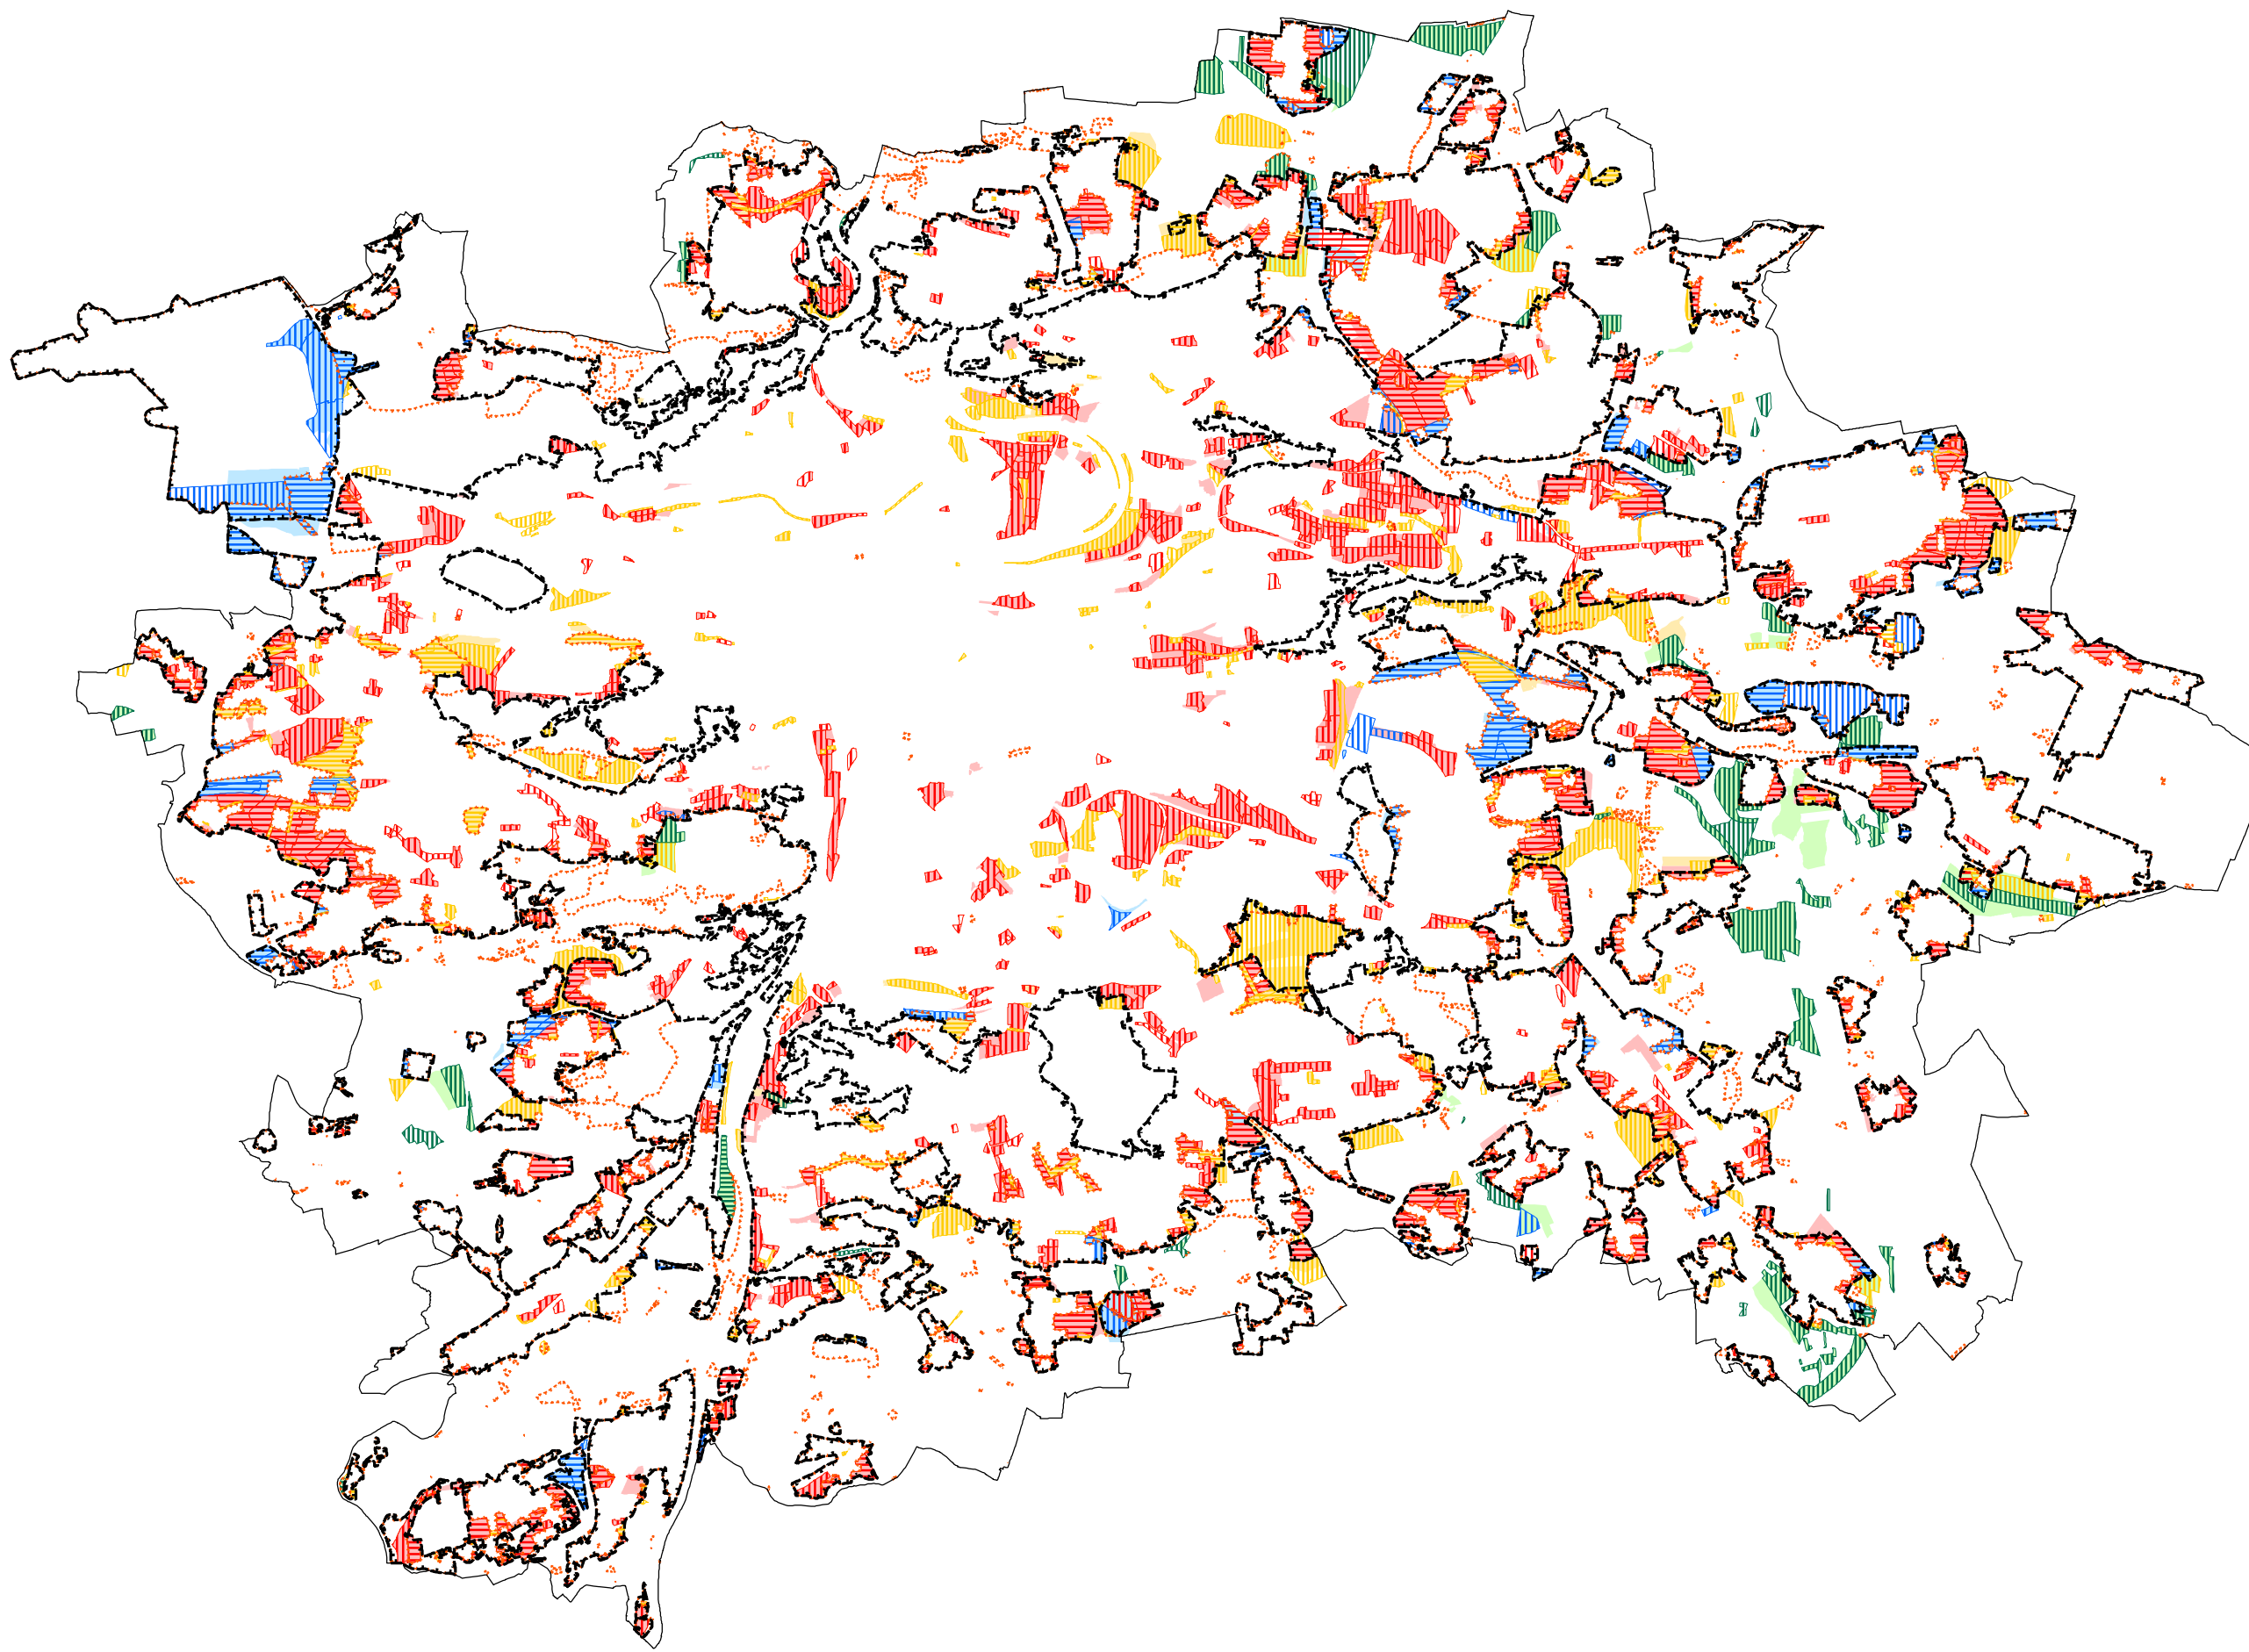

- Upravený návrh**
- Rozvojové plochy**
- Rekreční využití
 - Obytné využití
 - Produkční využití
 - Přírodní využití
- Transformační plochy**
- Rekreční využití
 - Obytné využití
 - Produkční využití
 - Přírodní využití
- Hranice zastavitelného území
- Hranice zastavěného území
- Návrh pro veřejné projednání**
- rozvojové plochy s obytným využitím
 - rozvojové plochy s produkčním využitím
 - rozvojové plochy s rekreačním využitím
 - transformační plochy s obytným využitím
 - transformační plochy s produkčním využitím
 - transformační plochy s rekreačním využitím
- Podkladní vrstvy**
- Hranice Prahy

klad listů 1:100 000

Rozdílové schéma vymezení využití T/R ploch



- Upravený návrh**
-  [T] a [R] plochy nových struktur
 -  [T] a [R] plochy doplňující stávající strukturu
 -  Malé rozvojové plochy navazující na stávající strukturu
 -  [T] a [R] plochy bez míry využití (nestavební a nezastavitelné)
- Návrh pro veřejné projednání**
-  [T] a [R] plochy nových struktur
 -  [T] a [R] plochy doplňující stávající strukturu
 -  Malé rozvojové plochy navazující na stávající strukturu
 -  [T] a [R] plochy bez míry využití (nestavební a nezastavitelné)
- Podkladní vrstvy**
-  Zastavitelné území
 -  Hranice Prahy
 -  Zastavitelné území

[1:100.000]