


- Upravený návrh**
- Zastavitelné území
  - Nezastavitelná rozvojová plocha s přírodním využitím
  - Nezastavitelná rozvojová plocha s rekreačním využitím
  - Nezastavitelná rozvojová plocha s produkčním využitím
  - Nezastavitelná transformační plocha s přírodním využitím
  - Nezastavitelná transformační plocha s rekreačním využitím
  - Nezastavitelná transformační plocha s produkčním využitím
- Návrh pro veřejné projednání**
- nezastavitelné TR plochy s produkčním v.
  - nezastavitelné TR plochy s přírodním v.
  - nezastavitelné TR plochy s rekreačním v.
- Podkladní vrstvy**
- Katastr nemovitostí
  - Hranice Prahy


klad listů 1:100 000

**Rozdílové schéma úprav vymezení T/R ploch  
v nezastavitelném území (otevřená krajina)**





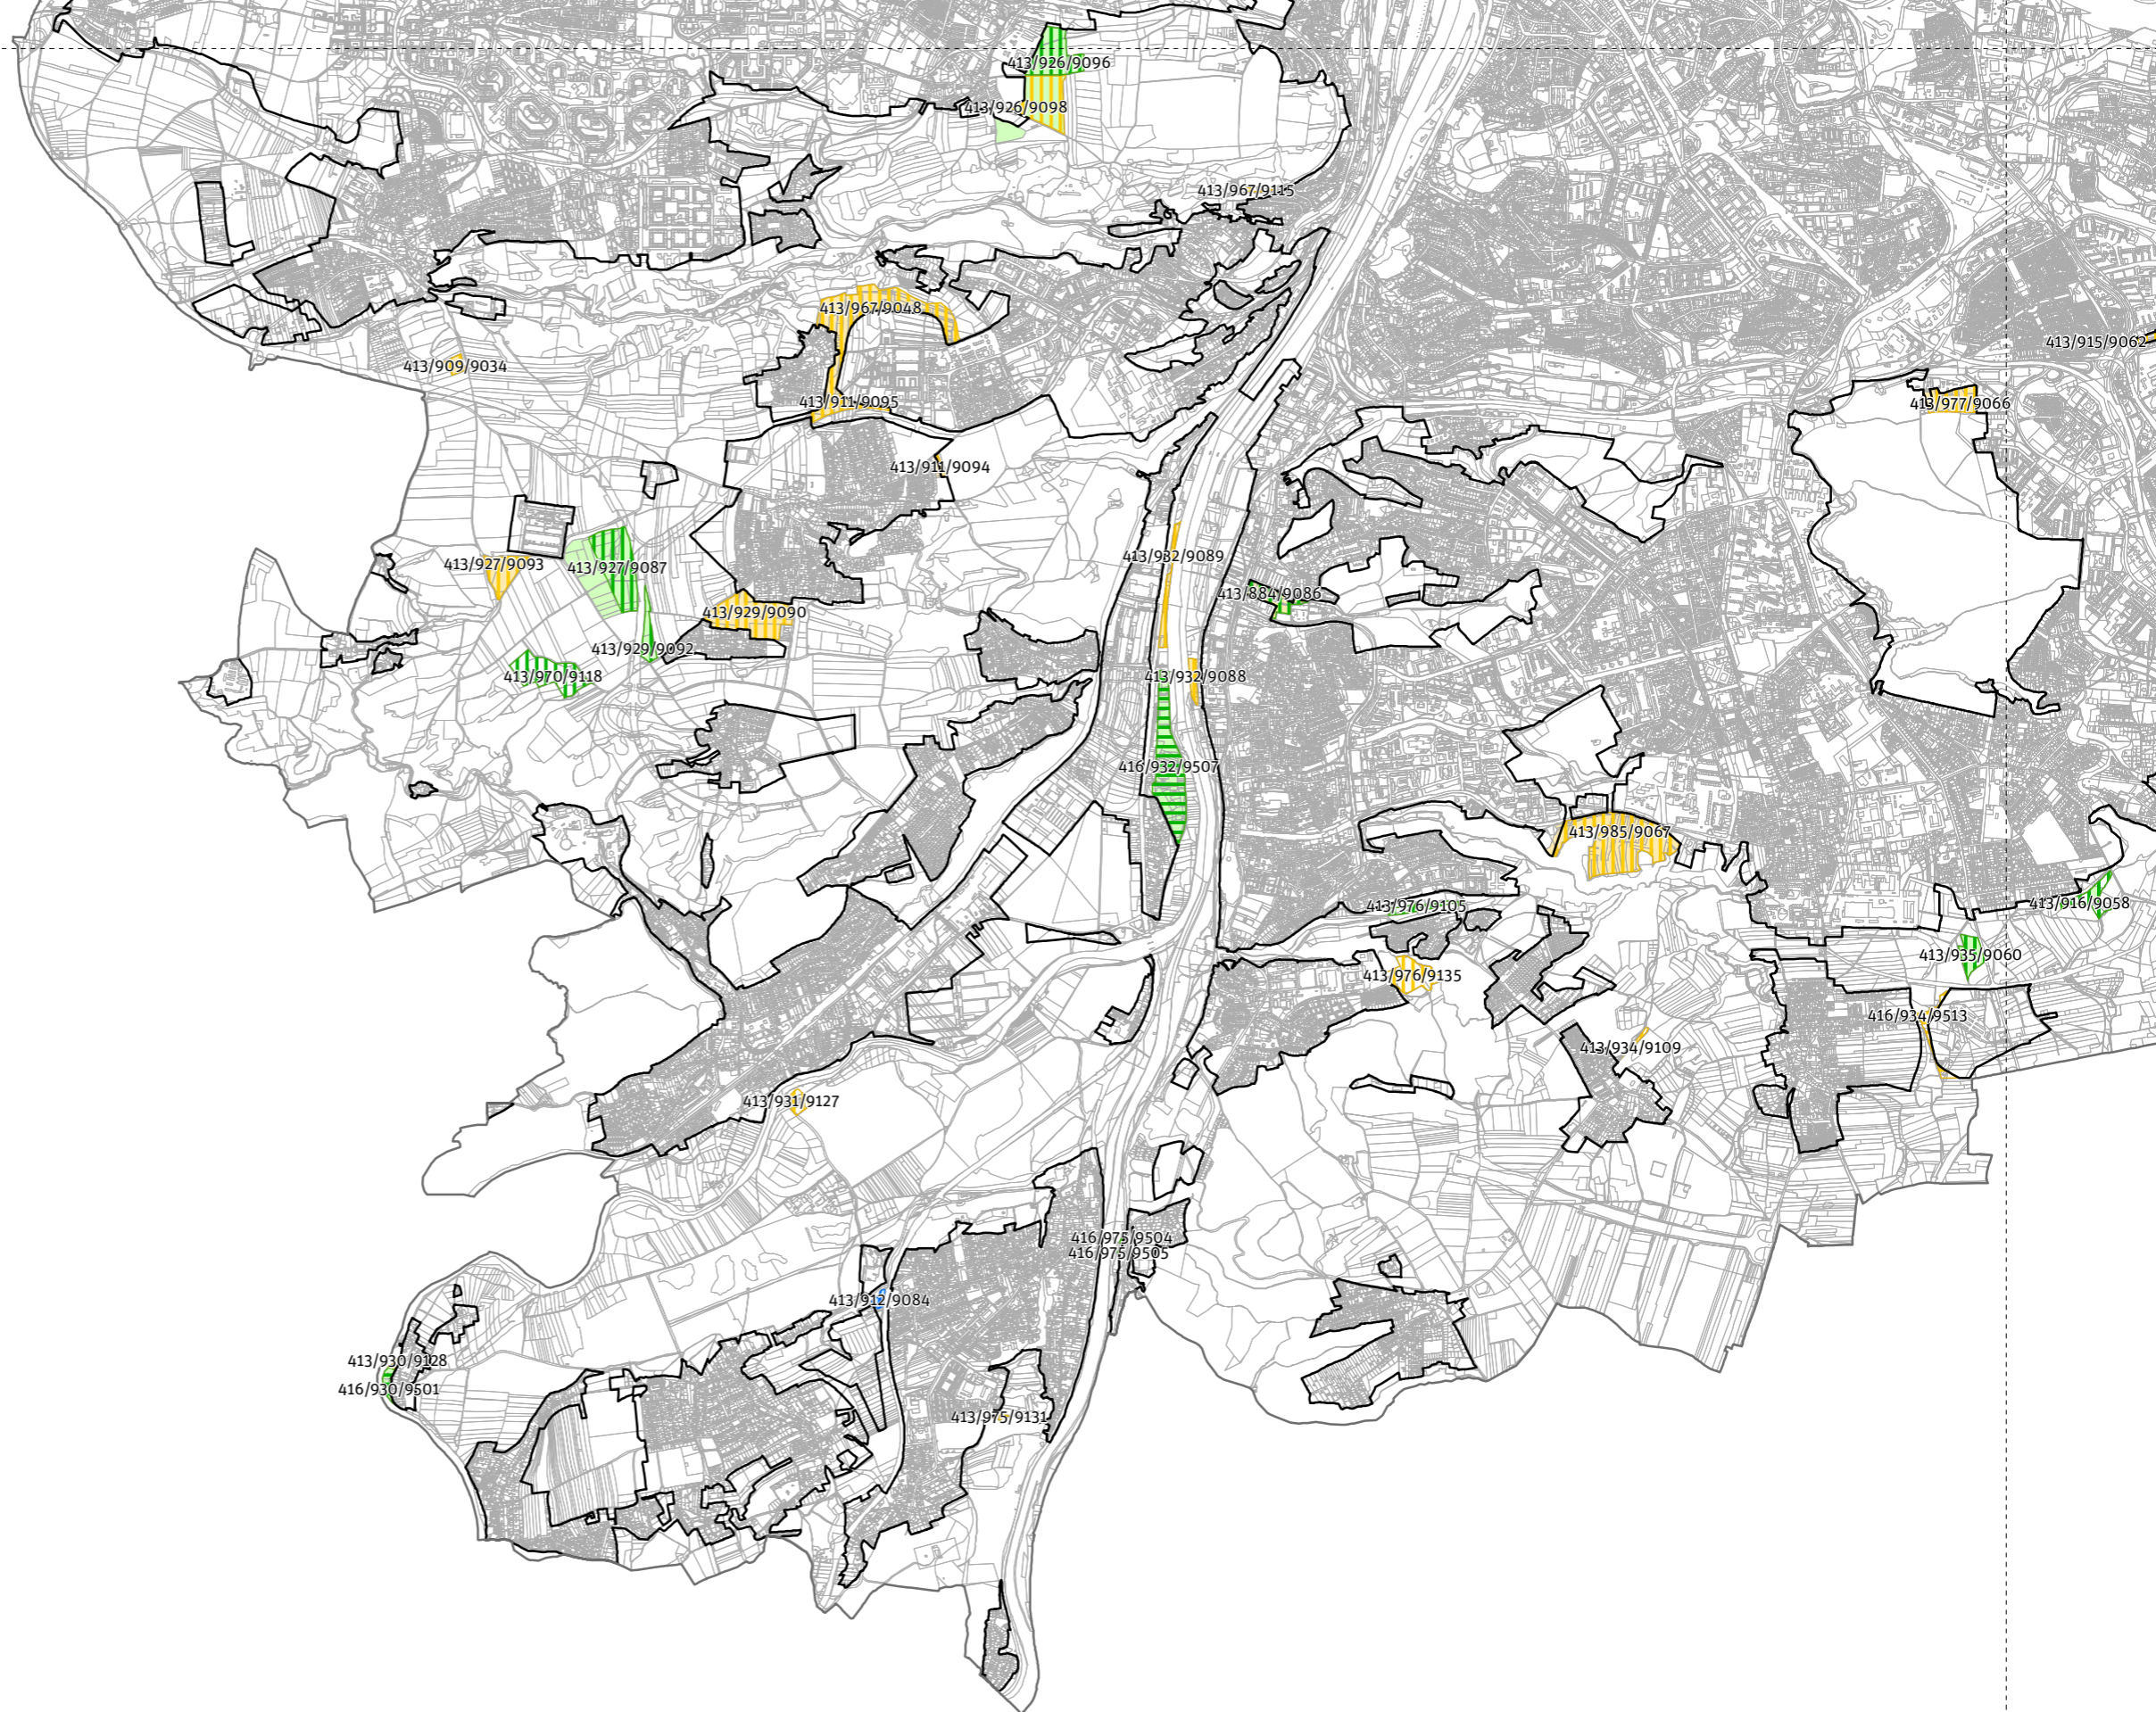

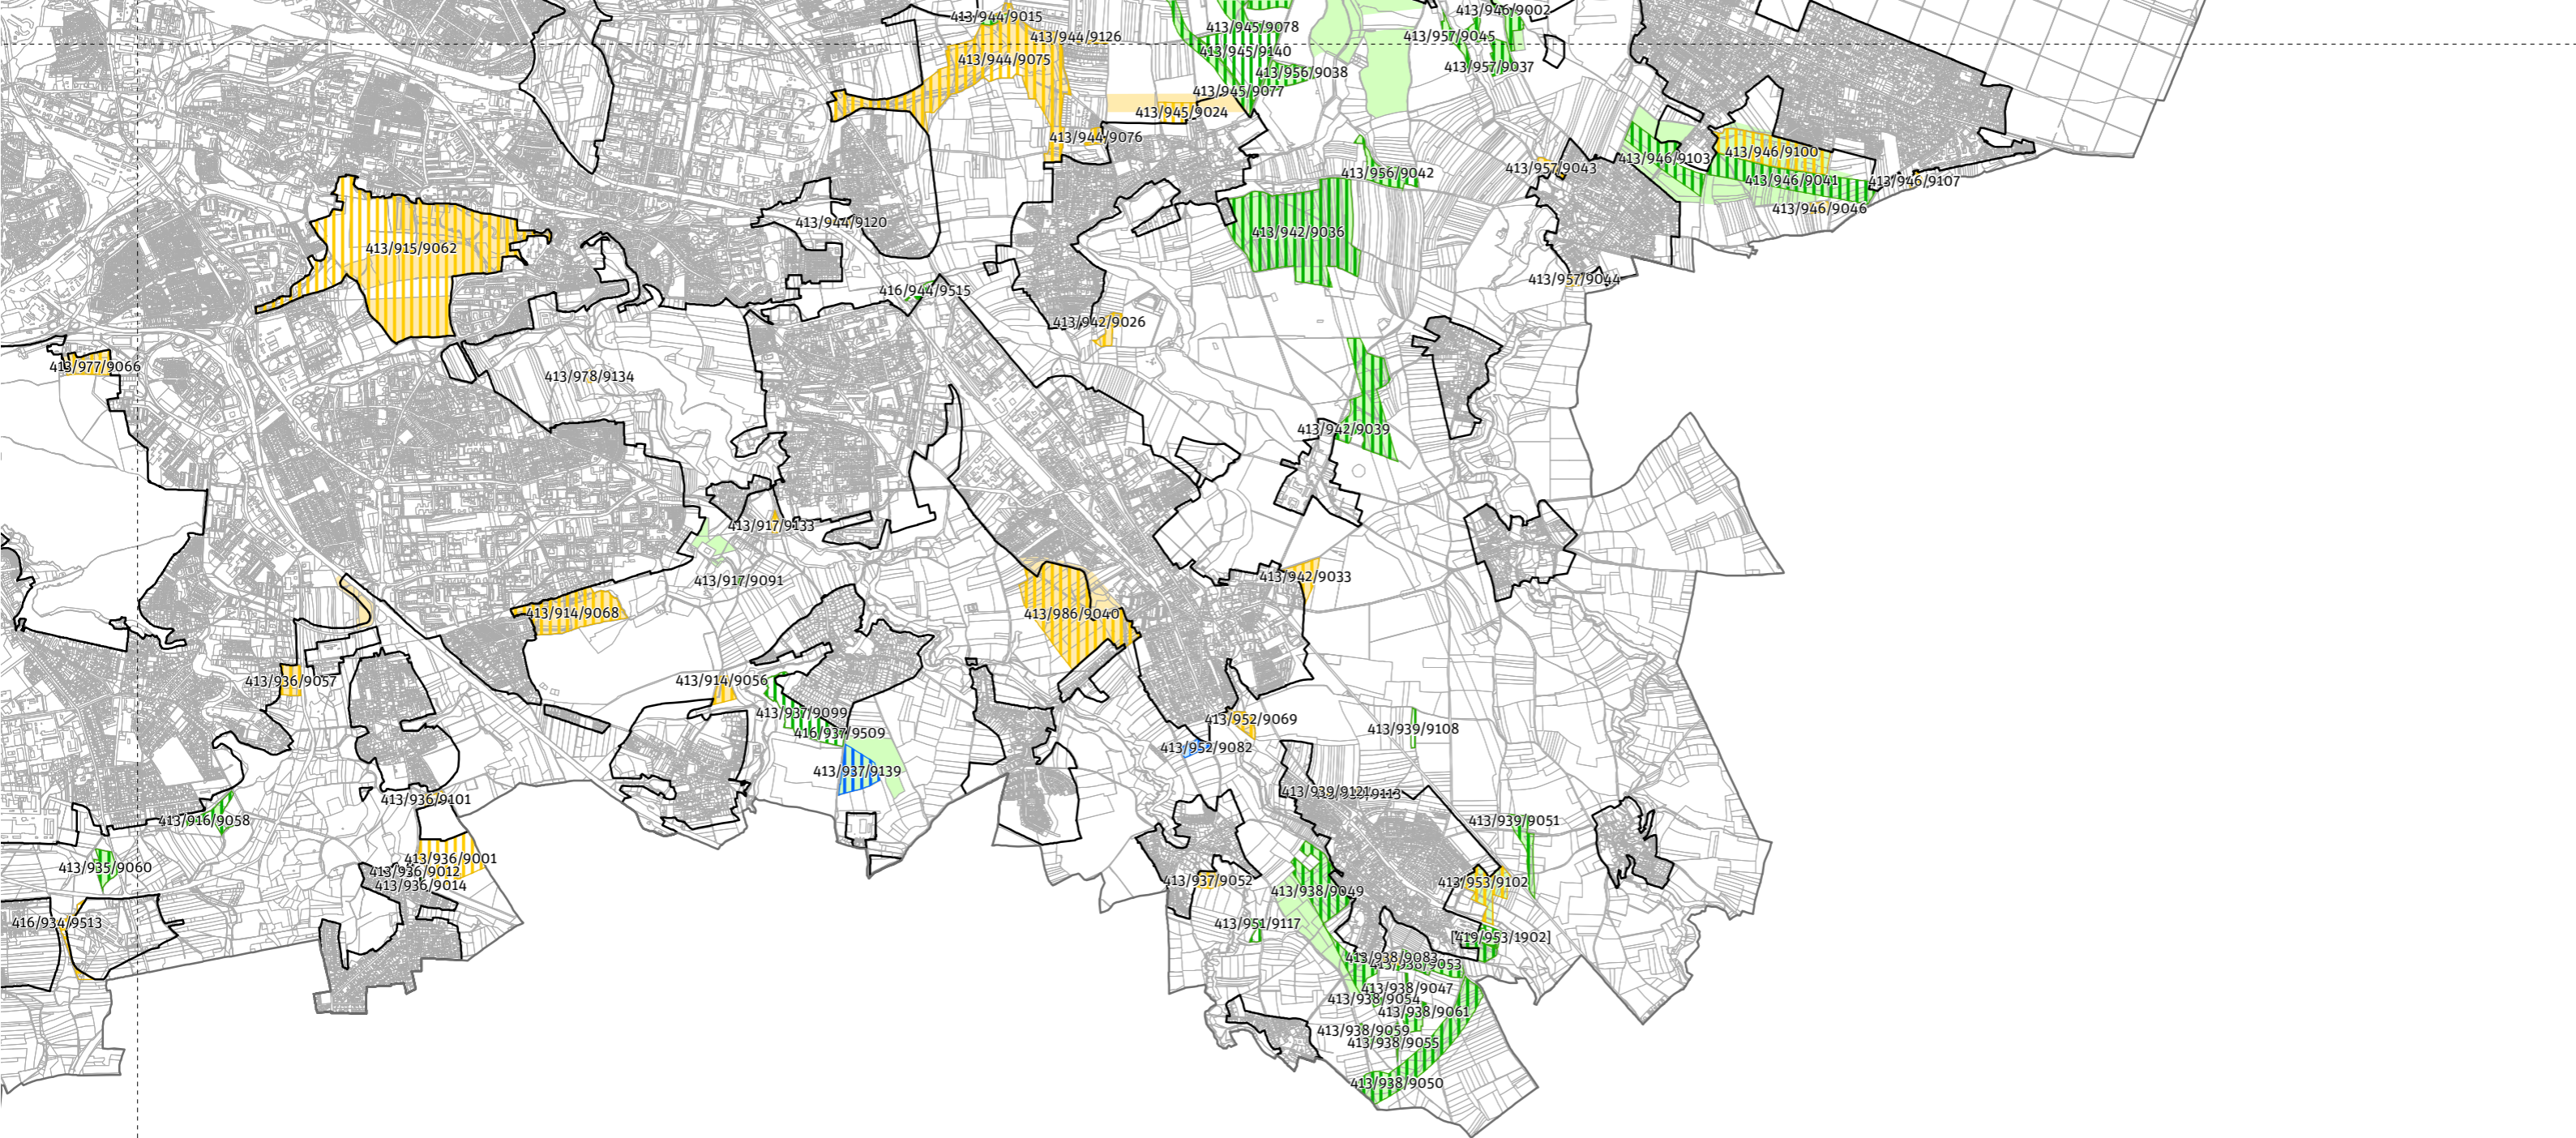



**Upravený návrh**

- Zastavitelné území
- Plochy podrobnějšího strukturálního členění v nestavebních blocích a otevřené krajíně, které změnilý typ
- Plochy podrobnějšího strukturálního členění v nestavebních blocích a otevřené krajíně

**Návrh pro veřejné projednání**

- Plochy podrobnějšího členění v nestavebních blocích a otevřené krajíně

**Podkladní vrstvy**

- Katastr nemovitostí
- Hranice Prahy

klad listů 1:100 000

**Rozdílové schéma úprav vymezení podrobnějšího členění ploch nestavebních bloků a otevřené krajiny**

**P.108 b**



