


| | |
|---|---------------------|
| Upravený návrh | |
| Bodová značka dopravní infrastruktury | |
| ● | návrh |
| ● | územní rezerva |
| Liniová značka dopravní infrastruktury | |
| — | návrh |
| — | územní rezerva |
| Plocha, koridor dopravní infrastruktury | |
| ▨ | územní rezerva |
| ▨ | návrh |
| Návrh pro veřejné projednání | |
| Bodová značka dopravní infrastruktury | |
| ● | návrh |
| ● | územní rezerva |
| Liniová značka dopravní infrastruktury | |
| — | návrh |
| — | územní rezerva |
| Plocha, koridor dopravní infrastruktury | |
| ▨ | návrh |
| ▨ | územní rezerva |
| Podkladní vrstvy | |
| □ | Katastr nemovitostí |
| □ | Hranice Prahy |

klad listů 1:100 000


**Rozdílové schéma úprav vymezení ploch
a koridorů dopravní infrastruktury**

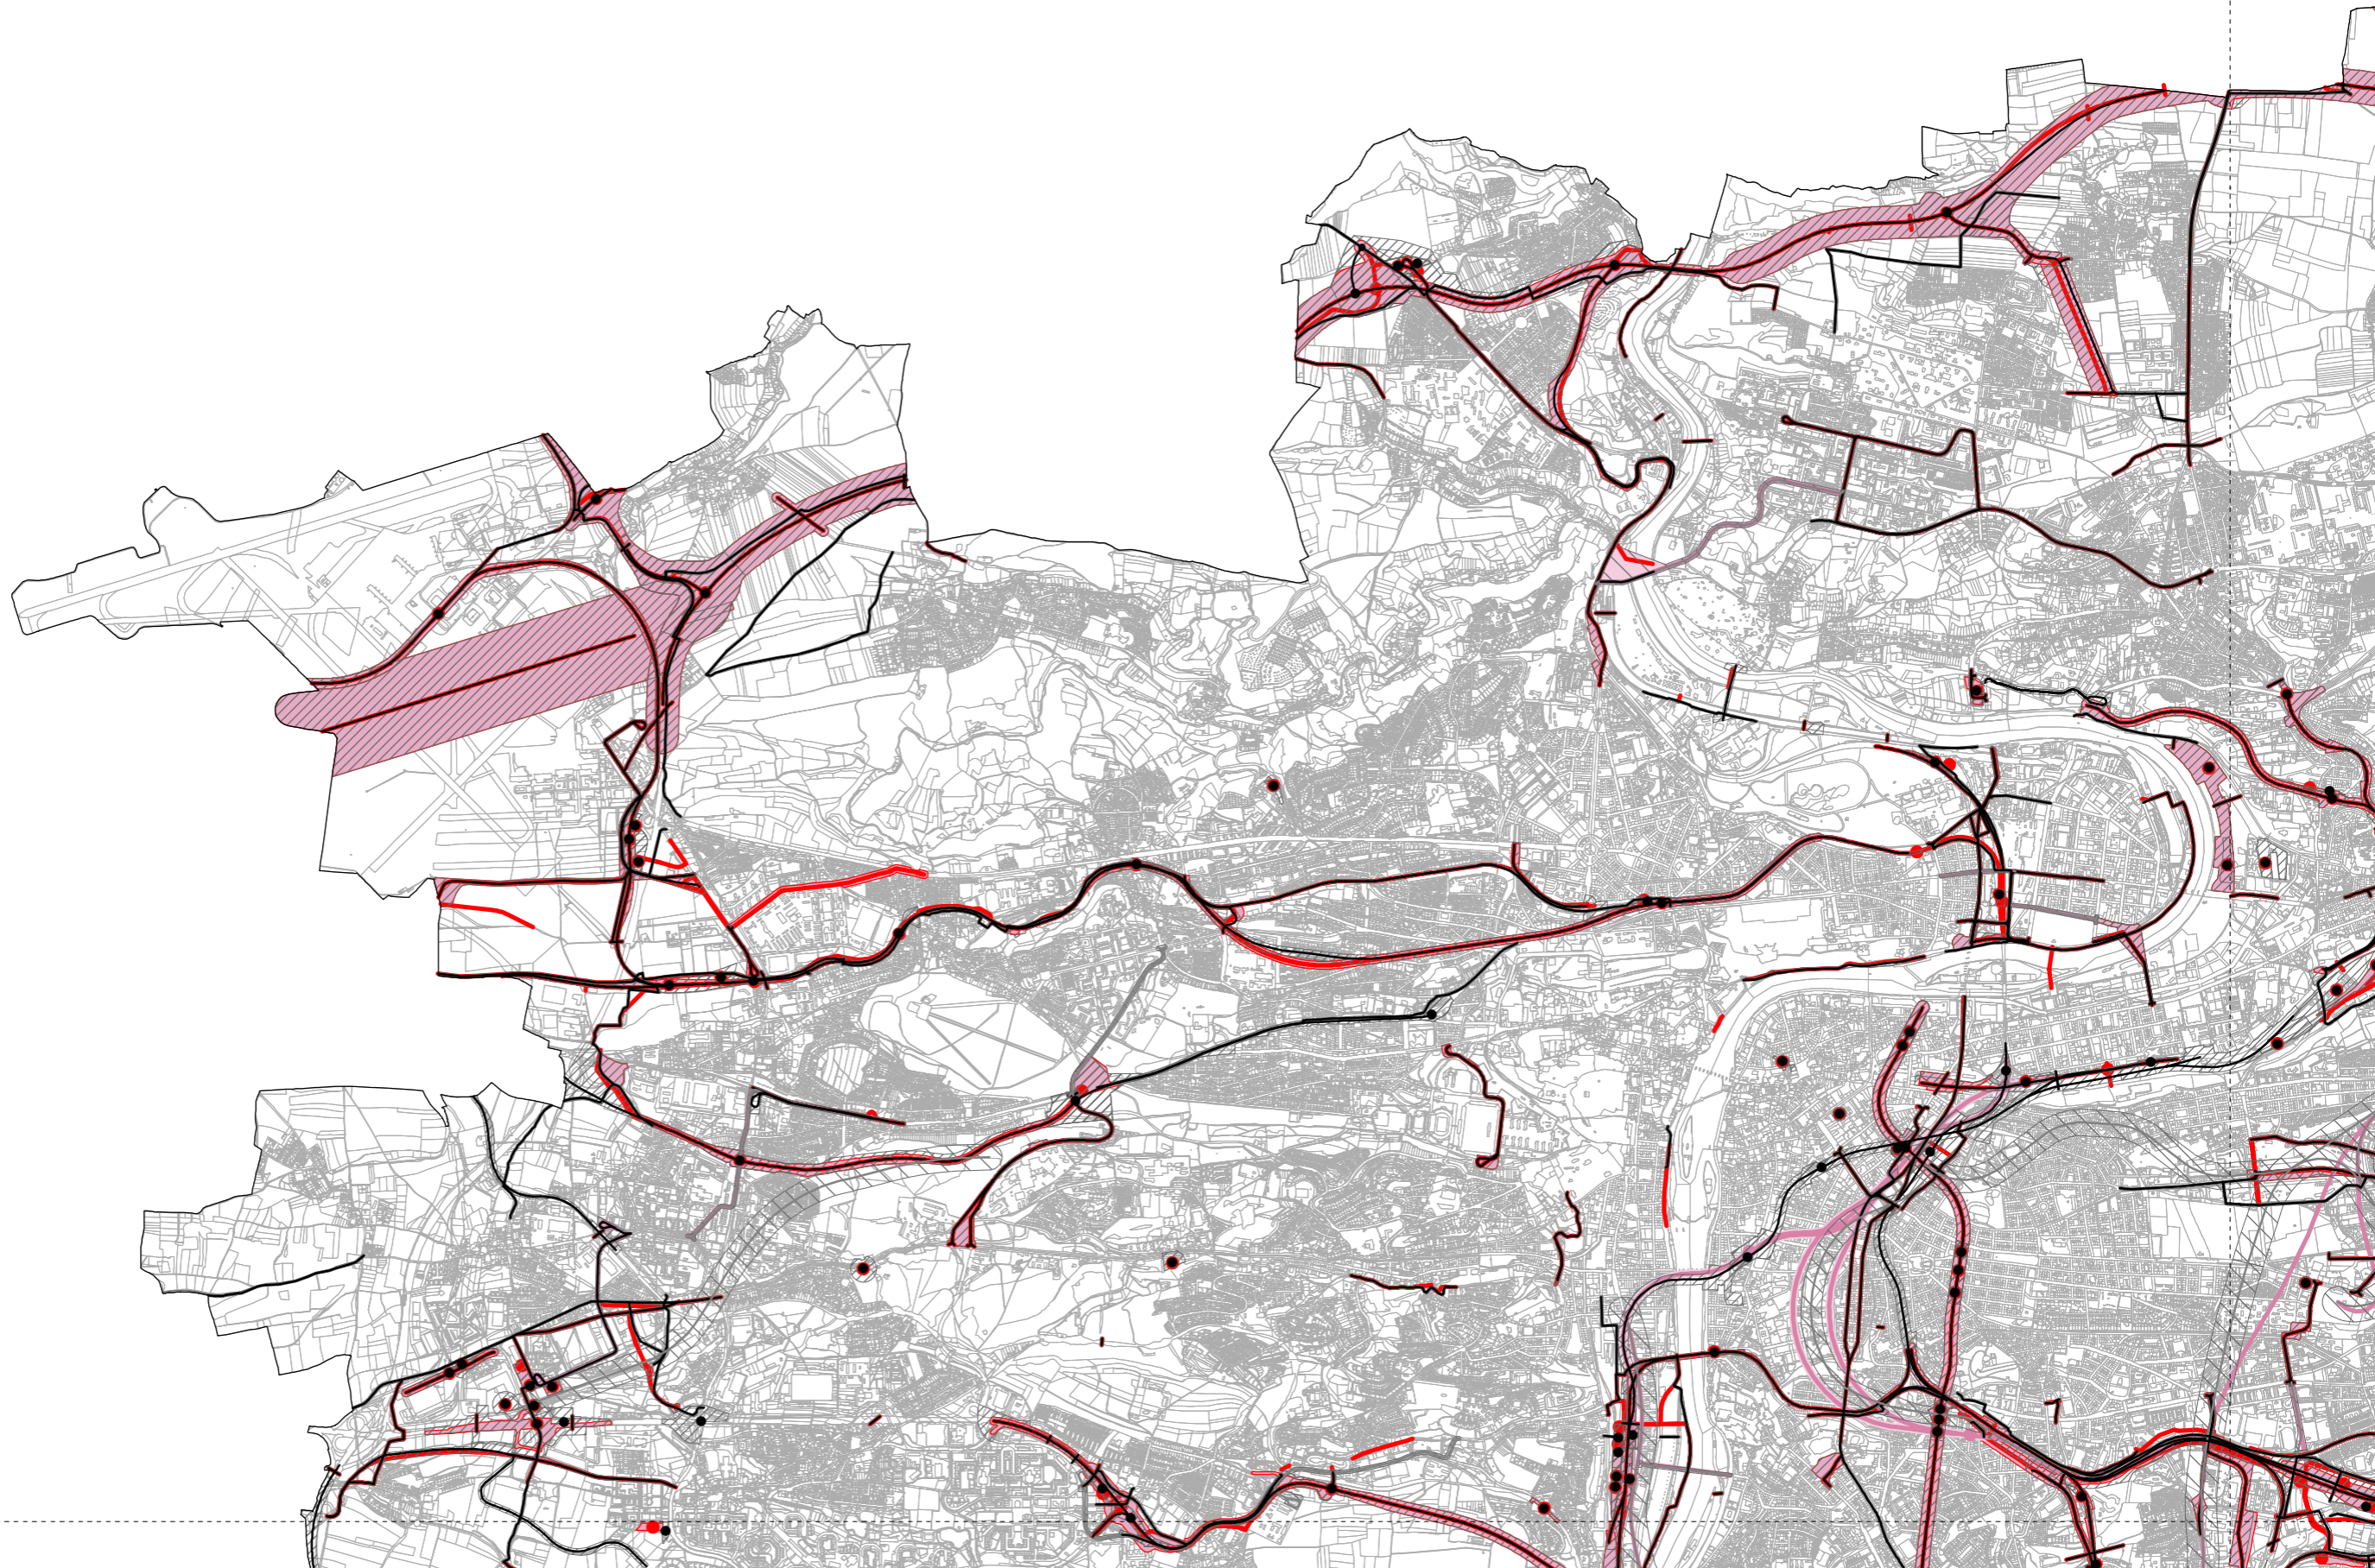








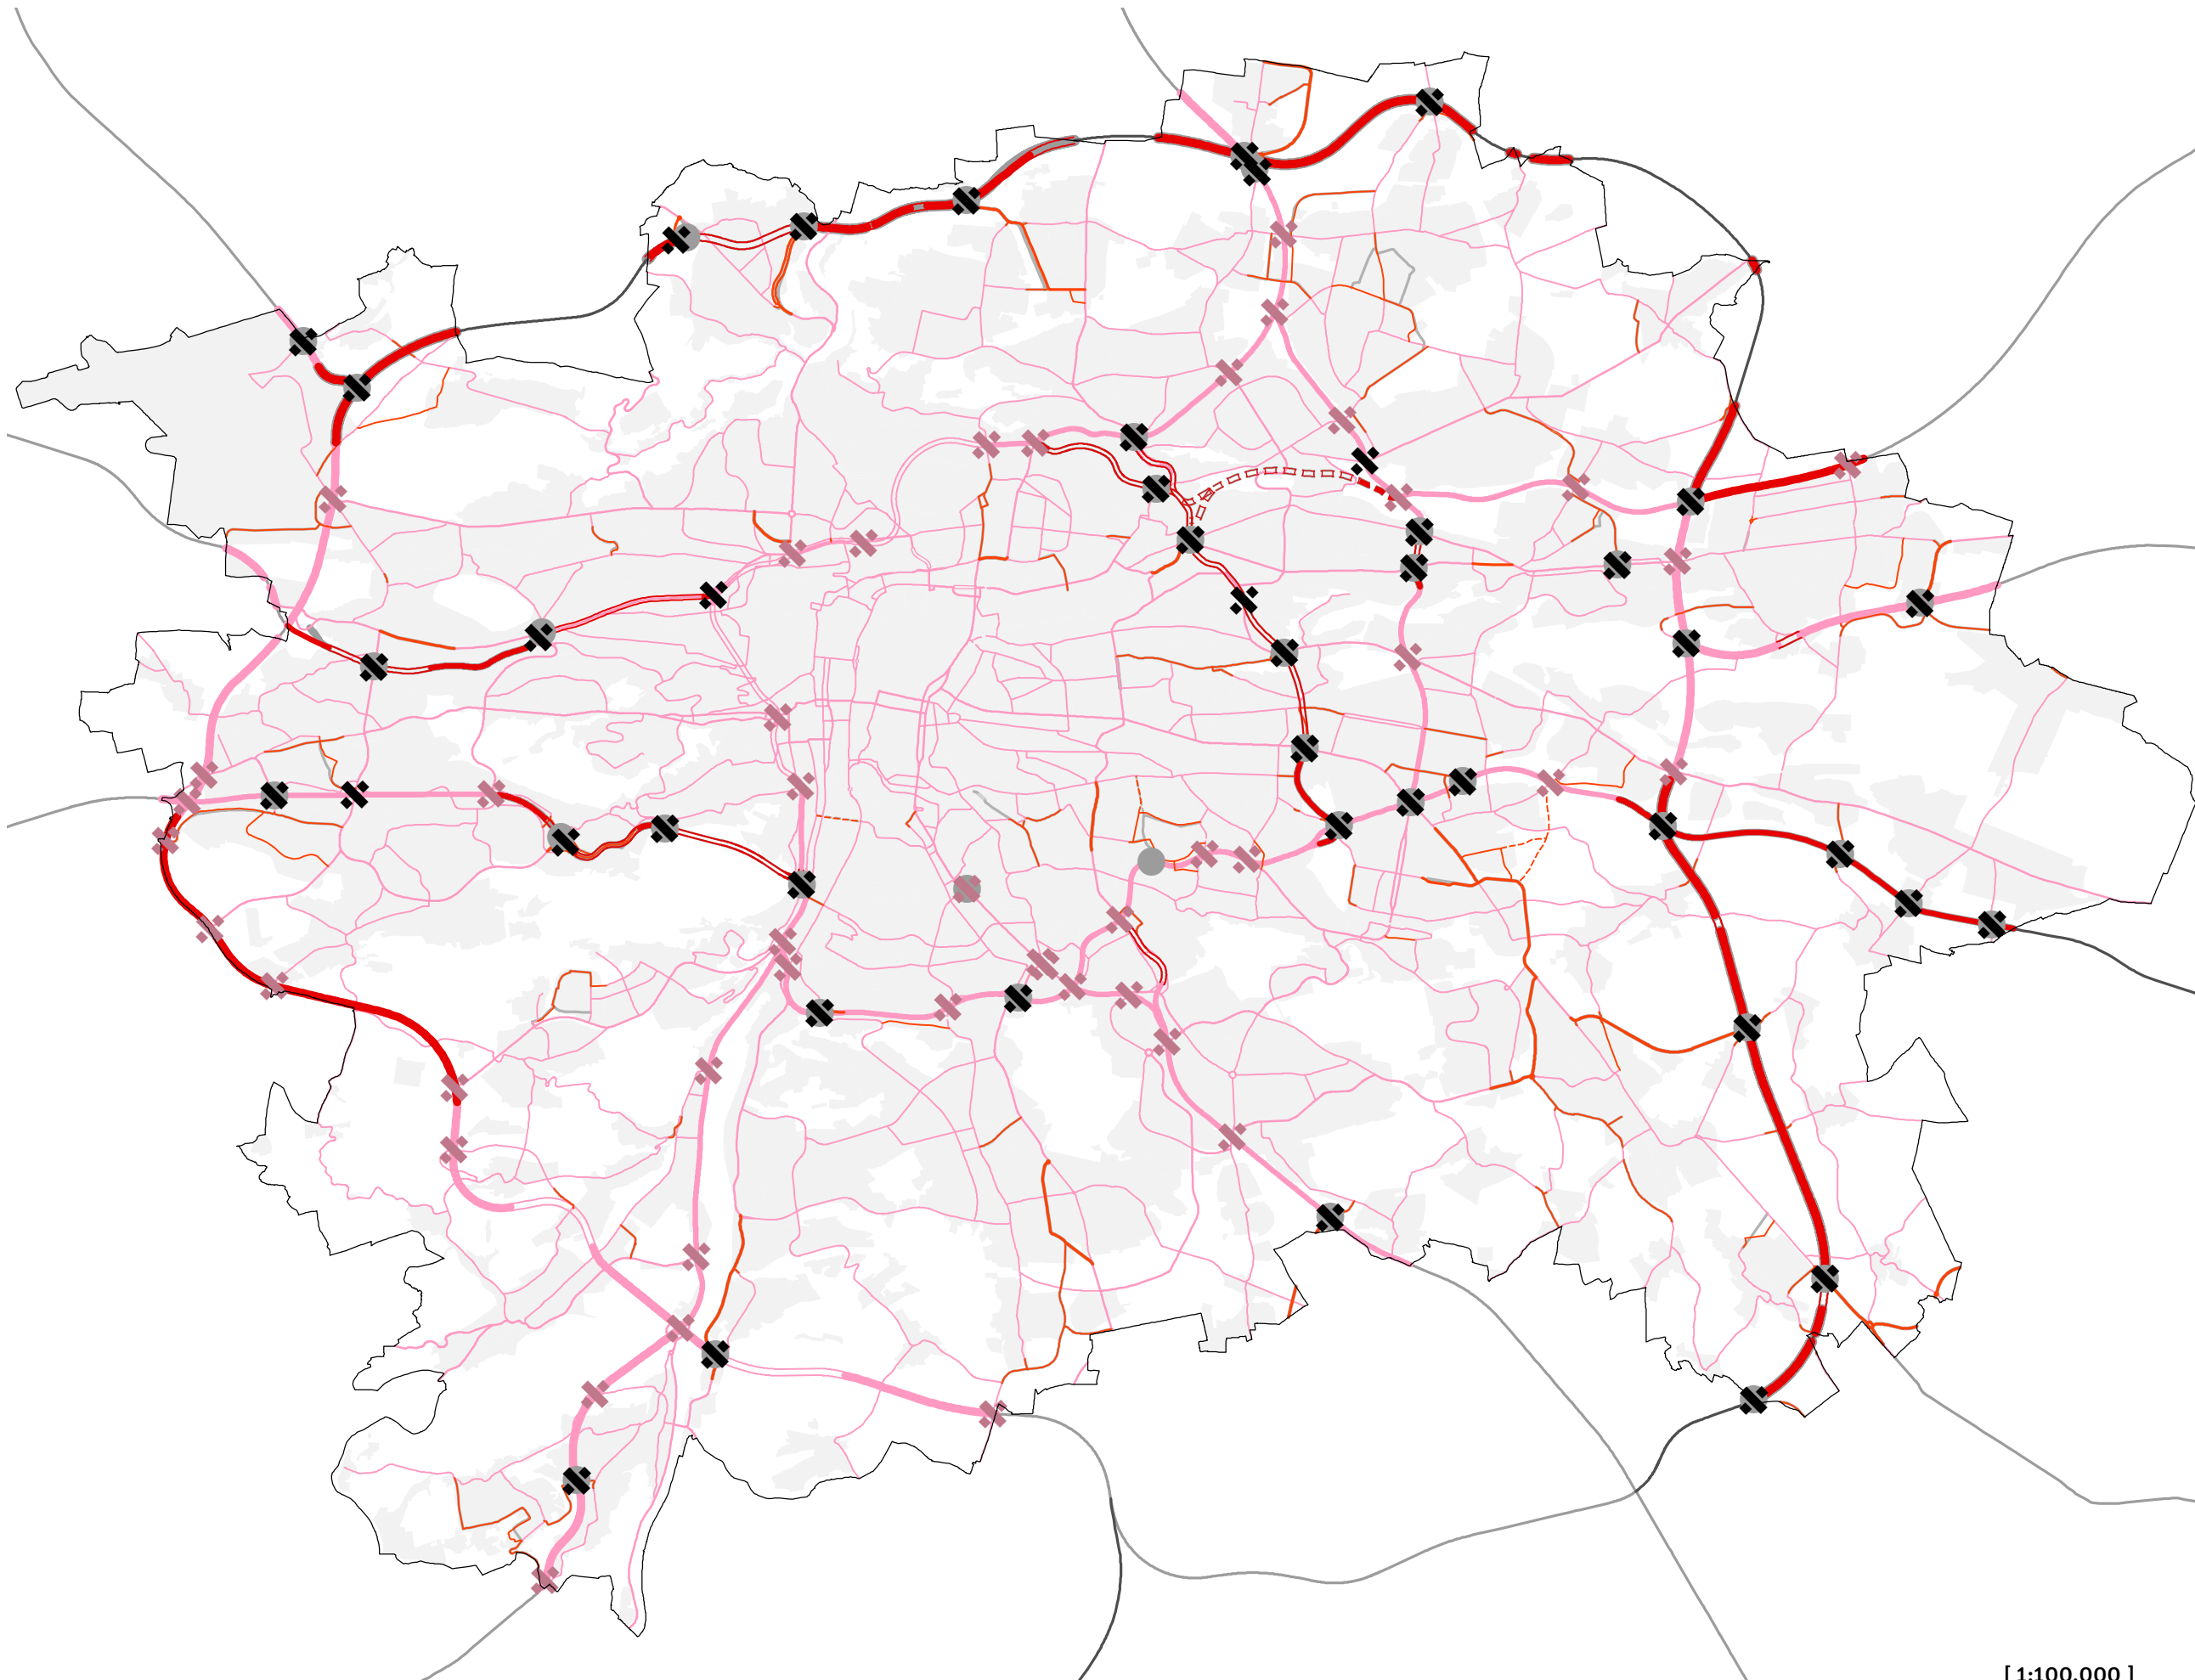


| Upravený návrh | |
|--|--|
| Komunikační síť (návrh) | |
| | Mimoúrovňová křižovatka |
| | Dálnice |
| | Dálnice v tunelu |
| | Městský okruh, hlavní radiála |
| | Městský okruh, hl. radiála v tunelu |
| | Sběrná komunikace městského významu |
| | Sběrná kom. městského významu v tunelu |
| | Významná místní komunikace |
| | Významná místní komunikace v tunelu |
| Komunikační síť (územní rezerva) | |
| | Městský okruh, hl. radiála v tunelu |
| | Městský okruh, hl. radiála v tunelu |
| | Významná místní komunikace |
| Komunikační síť (stav) | |
| | Mimoúrovňová křižovatka |
| | Dálnice |
| | Dálnice v tunelu |
| | Městský okruh, hlavní radiála |
| | Městský okruh, hl. radiála v tunelu |
| | Sběrné kom. městského významu |
| | Sběrné kom. městského významu v tunelu |
| | Významná místní komunikace |
| | Významná místní komunikace v tunelu |
| Návrh pro veřejné projednání | |
| | Mimoúrovňová křižovatka (návrh) |
| | Významná místní komunikace |
| | Významná místní komunikace v tunelu |
| | Významná místní komunikace |
| | Sběrná komunikace městského významu |
| | Sběrná komunikace městského významu v tunelu |
| | Městský okruh, hl. radiála v tunelu |
| | Městský okruh, hlavní radiála |
| | Městský okruh, hl. radiála v tunelu |
| | Městský okruh, hl. radiála v tunelu |
| | Dálnice |
| | Dálnice v tunelu |
| Podkladní vrstvy | |
| | Zastavitelné území |
| | Hranice lokalit |
| | Hranice Prahy |
| Komunikační síť mimo území hl.m. Prahy informativní prvek | |
| | Dálnice mimo Prahu (návrh) |
| | Dálnice mimo Prahu (stav) |

[1:100.000]

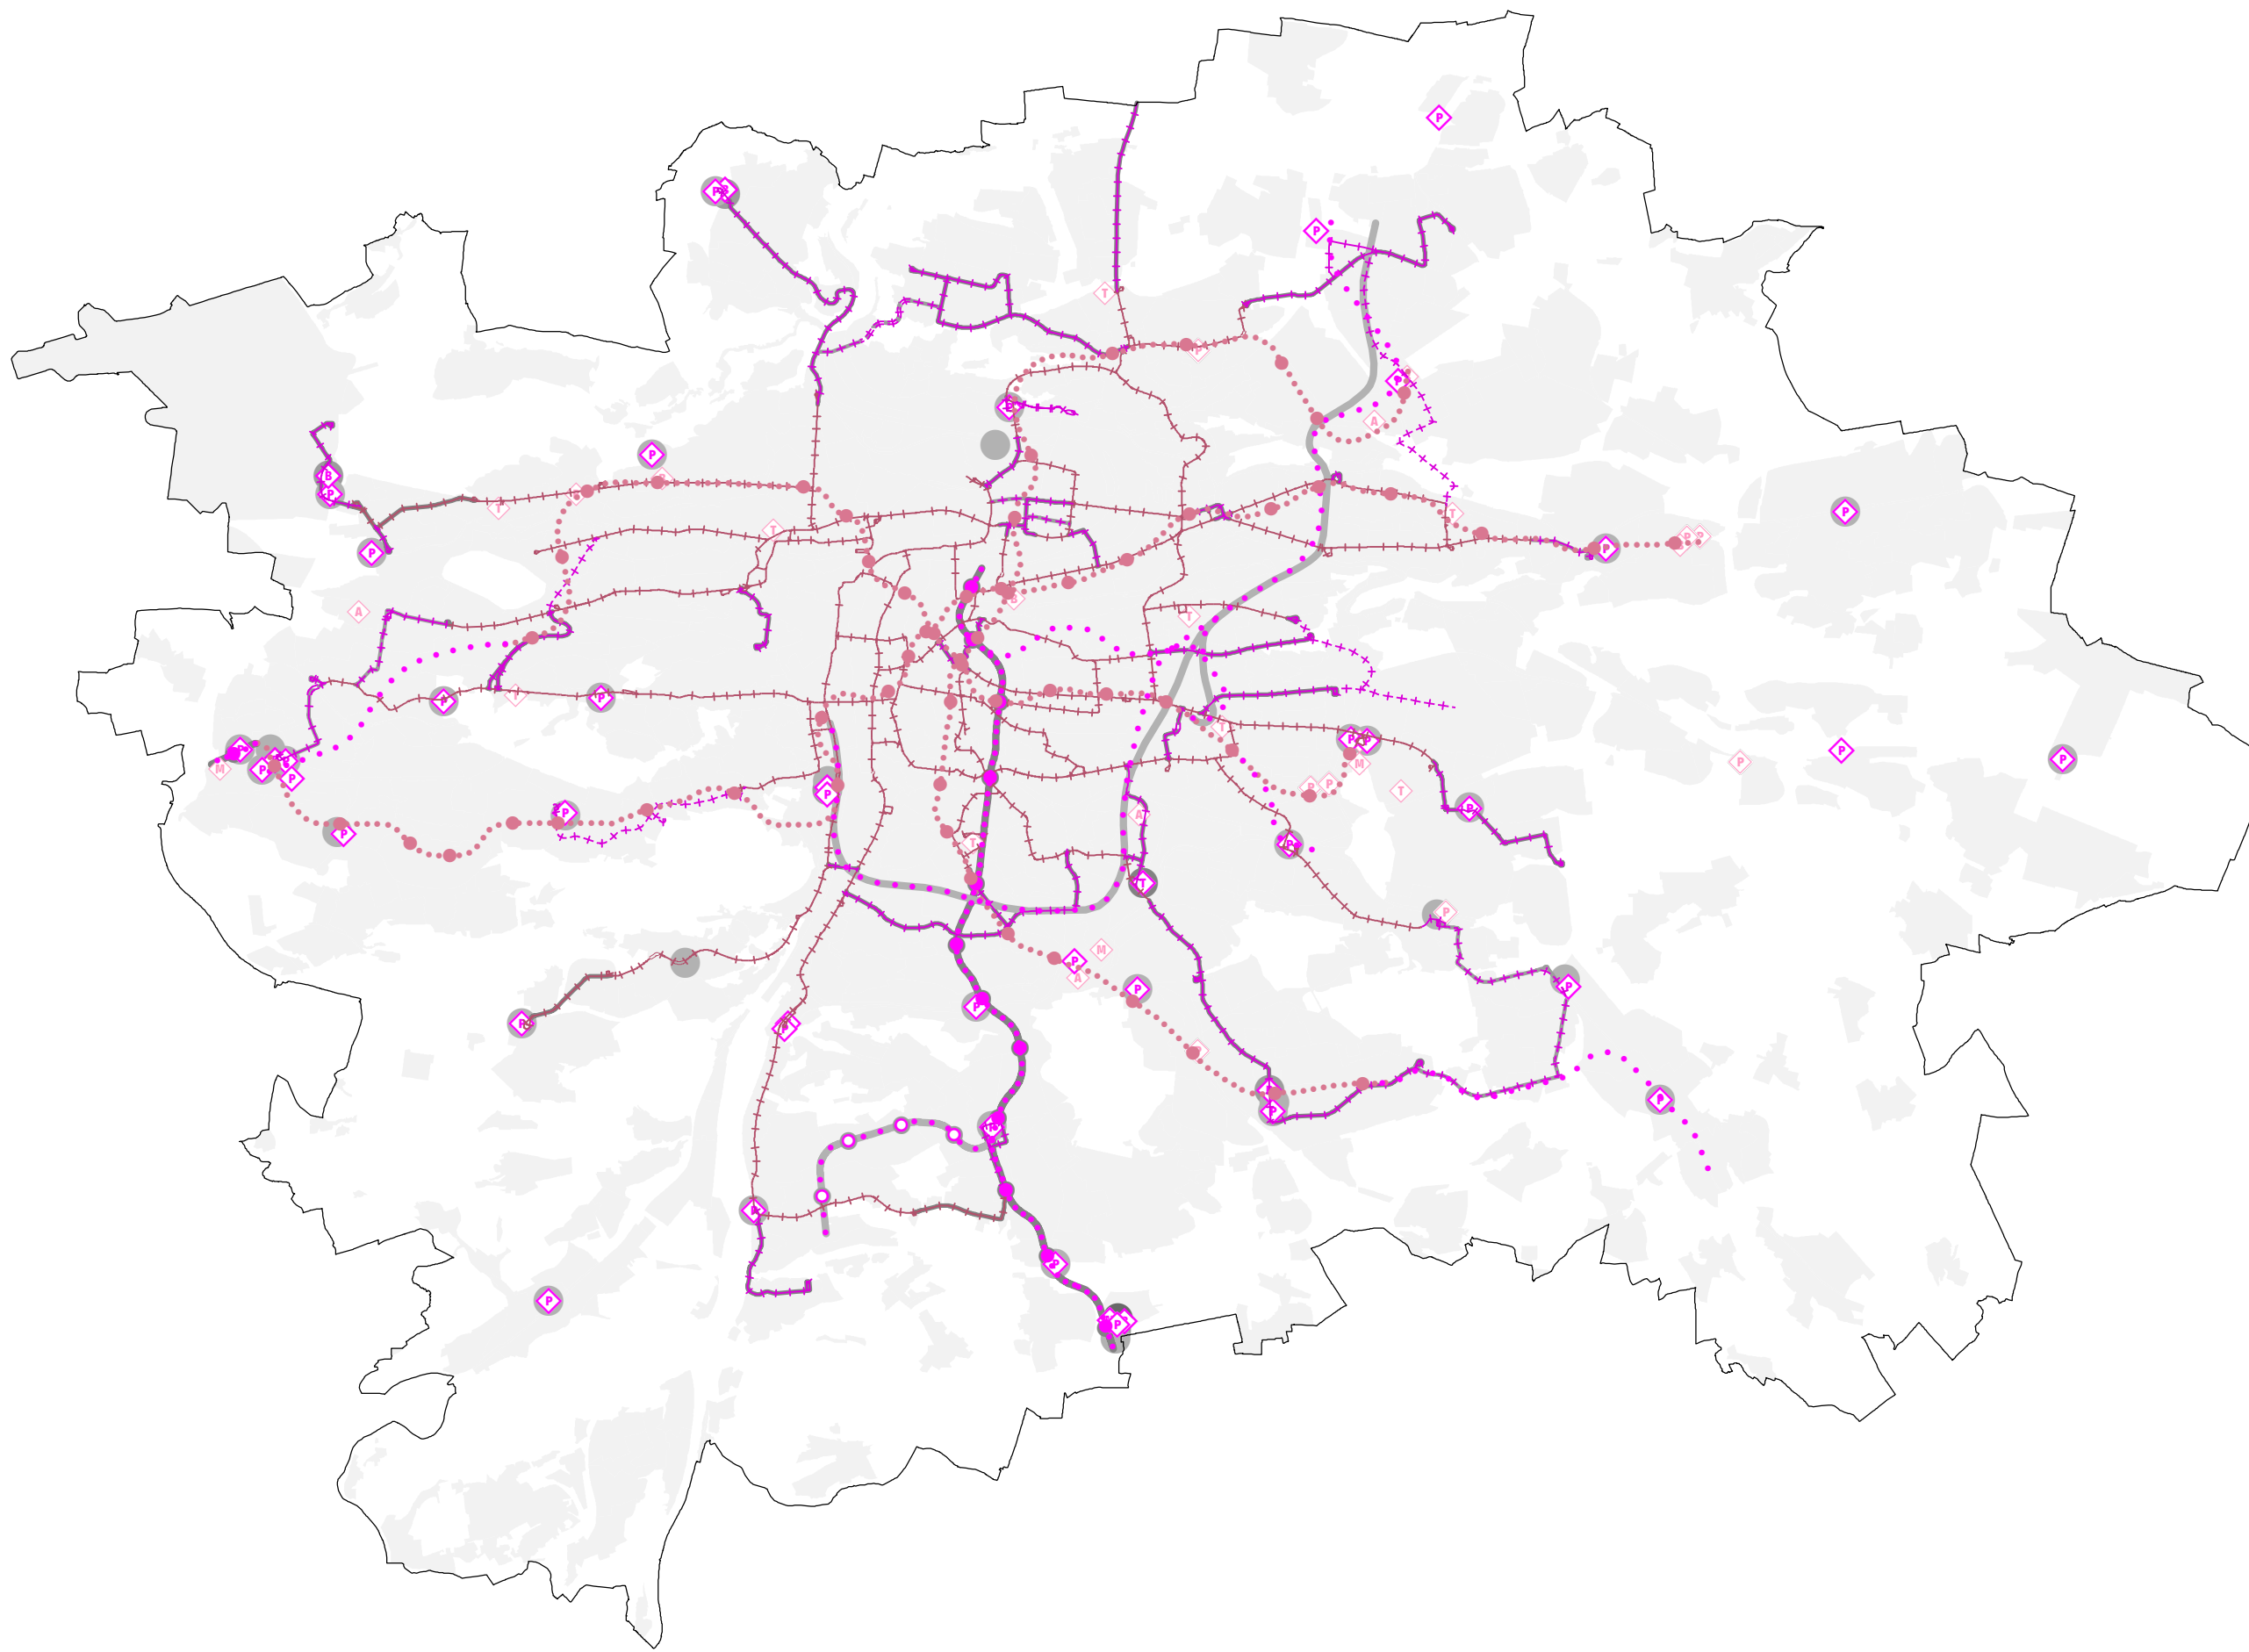


| | |
|--|---|
| Upravený návrh | |
| Metro (návrh) | |
| ● | Stanice metra |
| | Trať metra |
| ◇ | Depo metra |
| Metro (územní rezerva) | |
| ○ | Stanice metra |
| | Trať metra |
| Metro (stav) | |
| ● | Stanice metra |
| | Trať metra |
| ◇ | Depo metra |
| Tramvajová doprava (návrh) | |
| +++ | Tramvajová trať |
| +++ | Tramvajová trať v tunelu |
| ◇ | Tramvajová vozovna |
| Tramvajová doprava (územní rezerva) | |
| +++ | Tramvajová trať |
| +++ | Tramvajová trať v tunelu |
| Tramvajová doprava (stav) | |
| +++ | Tramvajová trať |
| +++ | Tramvajová trať v tunelu |
| ◇ | Tramvajová vozovna |
| Autobusová doprava | |
| ◇ | Autobusové nádraží (návrh) |
| ◇ | Autobusové nádraží (stav) |
| ◇ | Garáž autobusů (stav) |
| Doprava v klidu | |
| ◇ | Záchytné parkoviště P+R (návrh) |
| ◇ | Záchytné parkoviště P+R (stav) |
| Návrh pro veřejné projednání | |
| ● | Stanice metra (návrh) |
| ● | Stanice metra (územní rezerva) |
| — | Trať metra (územní rezerva) |
| — | Trať metra (návrh) |
| — | Tramvajová trať (návrh) |
| ---- | Tramvajová trať v tunelu (návrh) |
| ---- | Tramvajová trať v tunelu (územní rezerva) |
| — | Tramvajová trať (územní rezerva) |
| ● | Záchytné parkoviště P+R (návrh) |
| ● | Autobusové nádraží (návrh) |
| ● | Tramvajová vozovna (návrh) |
| ● | Depo metra (návrh) |
| Podkladní vrstvy | |
| ■ | Zastavitelné území |
| □ | Hranice Prahy |

[1:100.000]

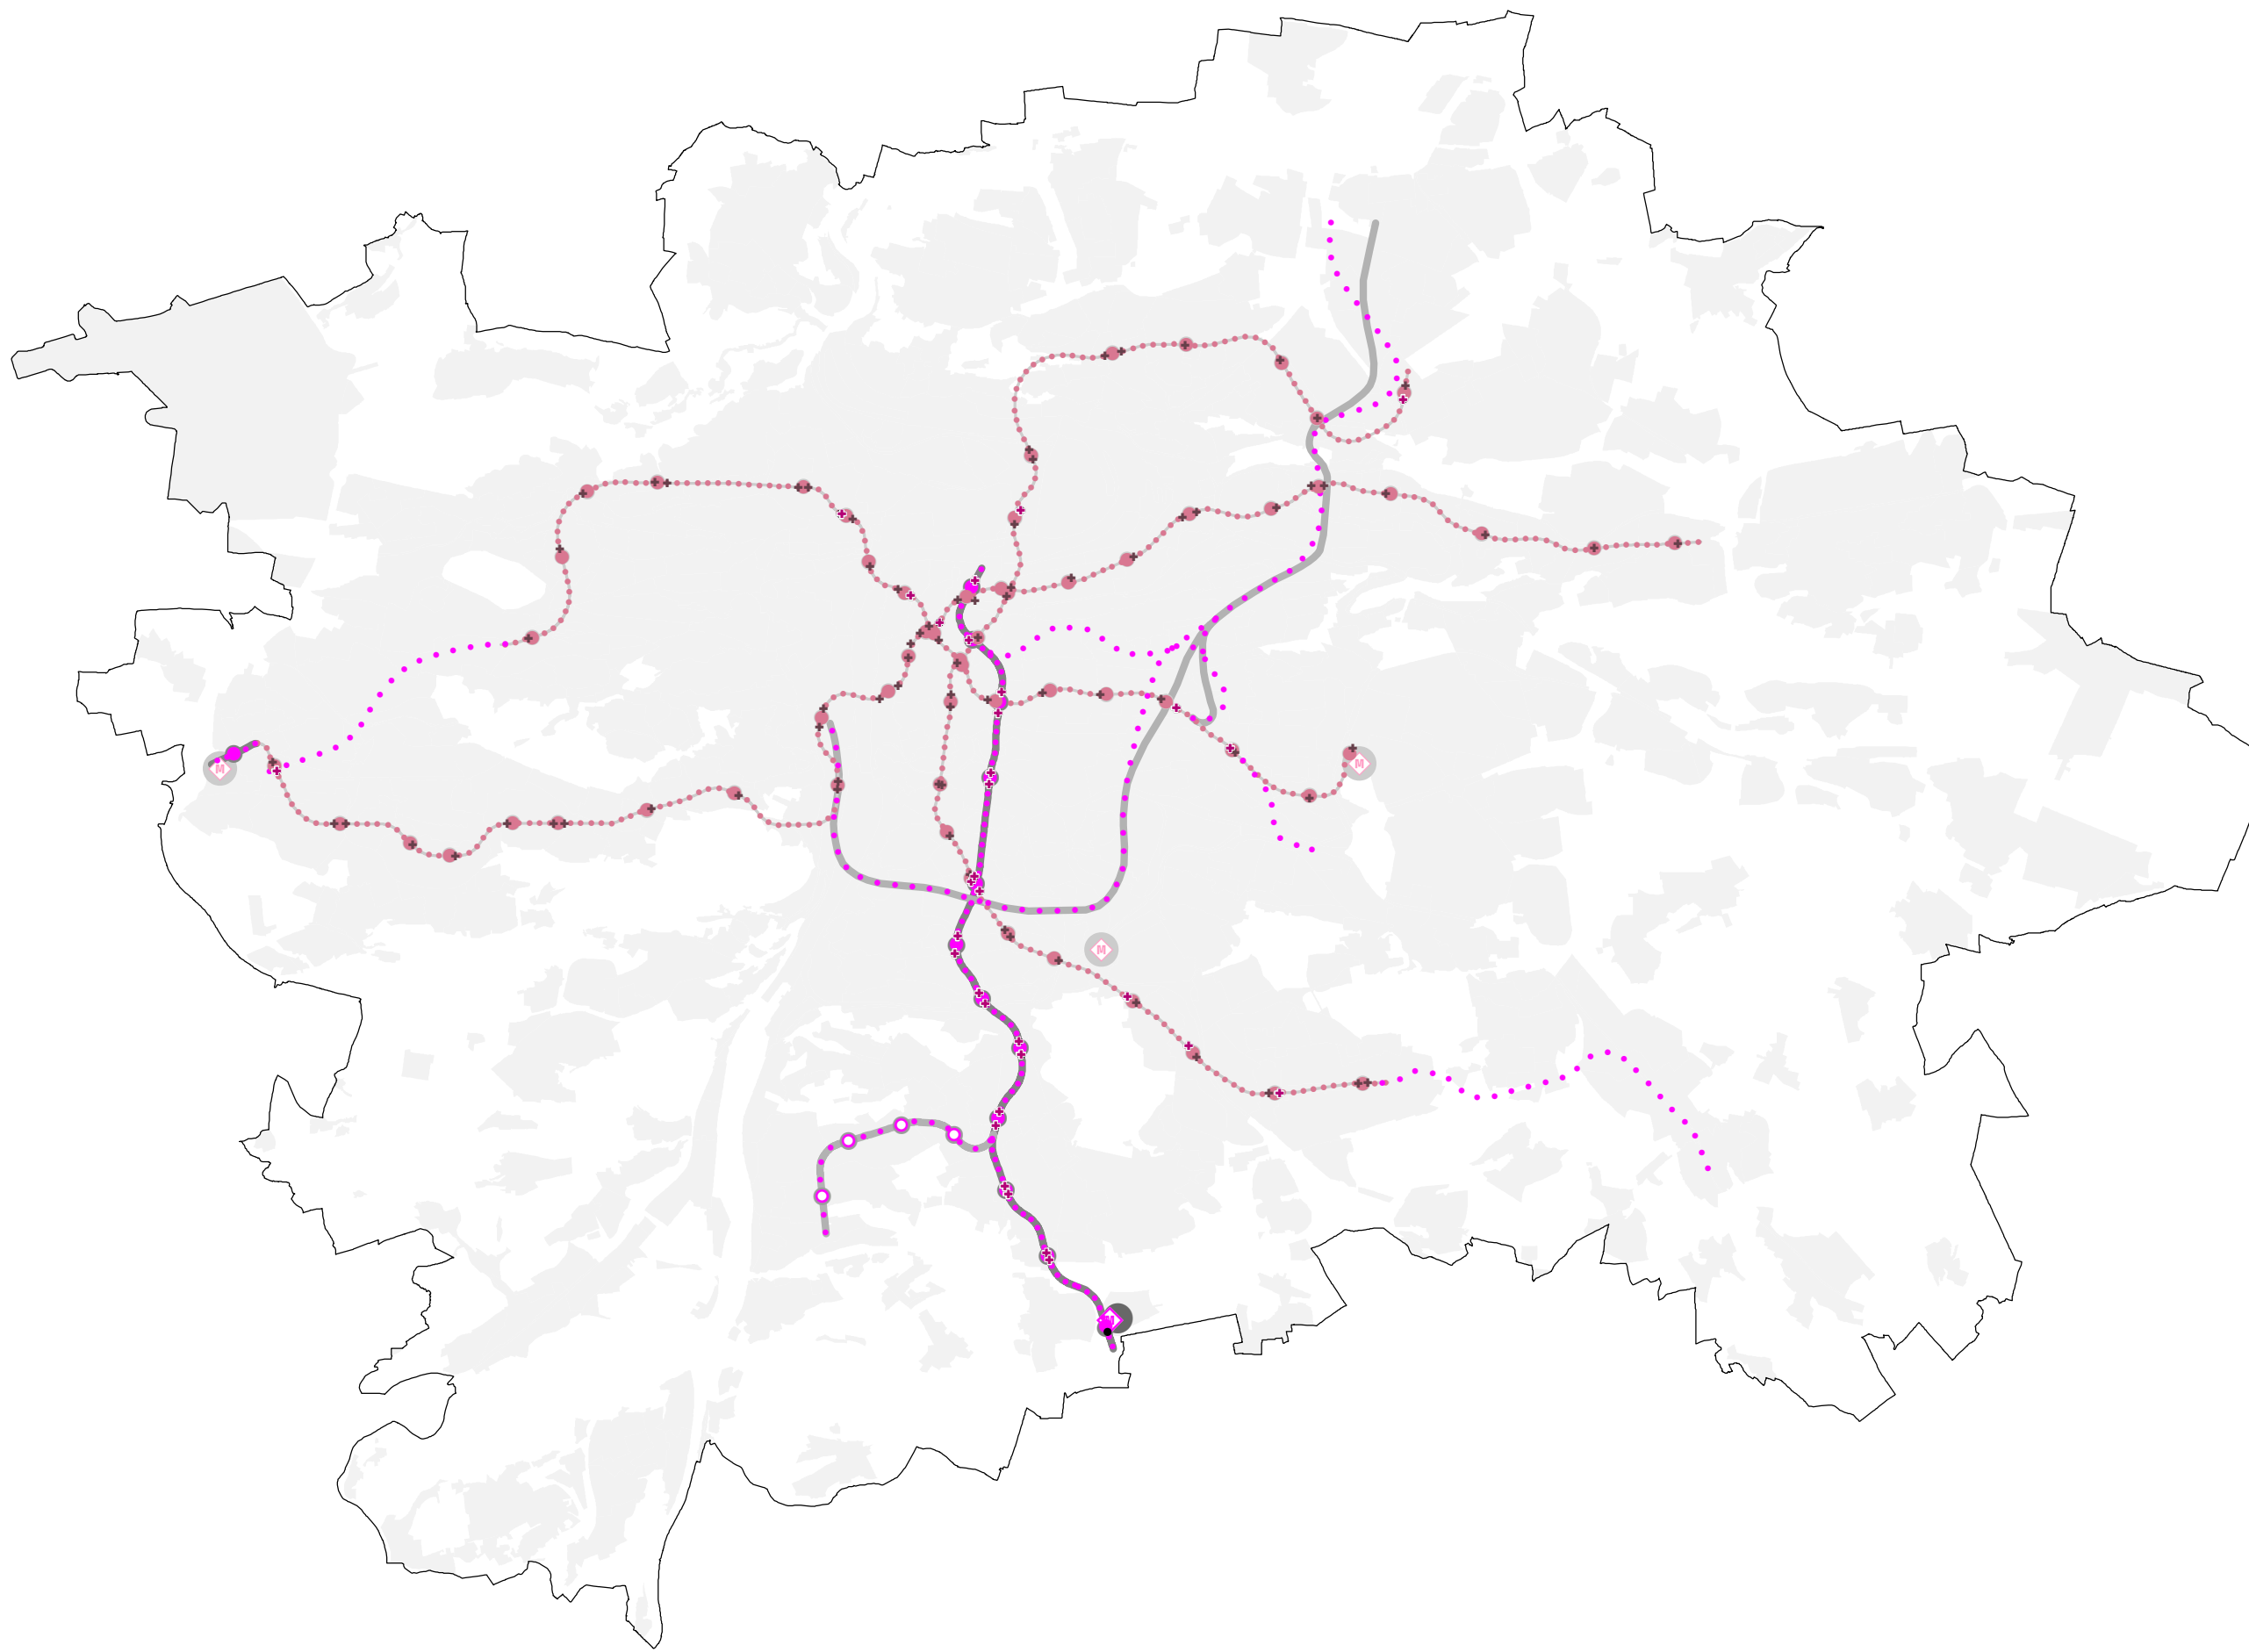


| | |
|-------------------------------------|--------------------------------|
| Upravený návrh | |
| Metro (návrh) | |
| ● | Stanice metra |
| | Trať metra |
| + | Vestibul stanice metra |
| ◇ | Depo metra |
| Metro (územní rezerva) | |
| ○ | Stanice metra |
| | Trať metra |
| Metro (stav) | |
| ● | Stanice metra |
| | Trať metra |
| + | Vestibul stanice metra |
| ◇ | Depo metra |
| Návrh pro veřejné projednání | |
| ● | Stanice metra (návrh) |
| ○ | Stanice metra (územní rezerva) |
| ● | 621 - metro, depo metra, návrh |
| — | Trať metra (územní rezerva) |
| — | Trať metra (návrh) |
| • | Vestibul stanice metra (návrh) |
| Podkladní vrstvy | |
| ■ | Zastavitelné území |
| □ | Hranice Prahy |



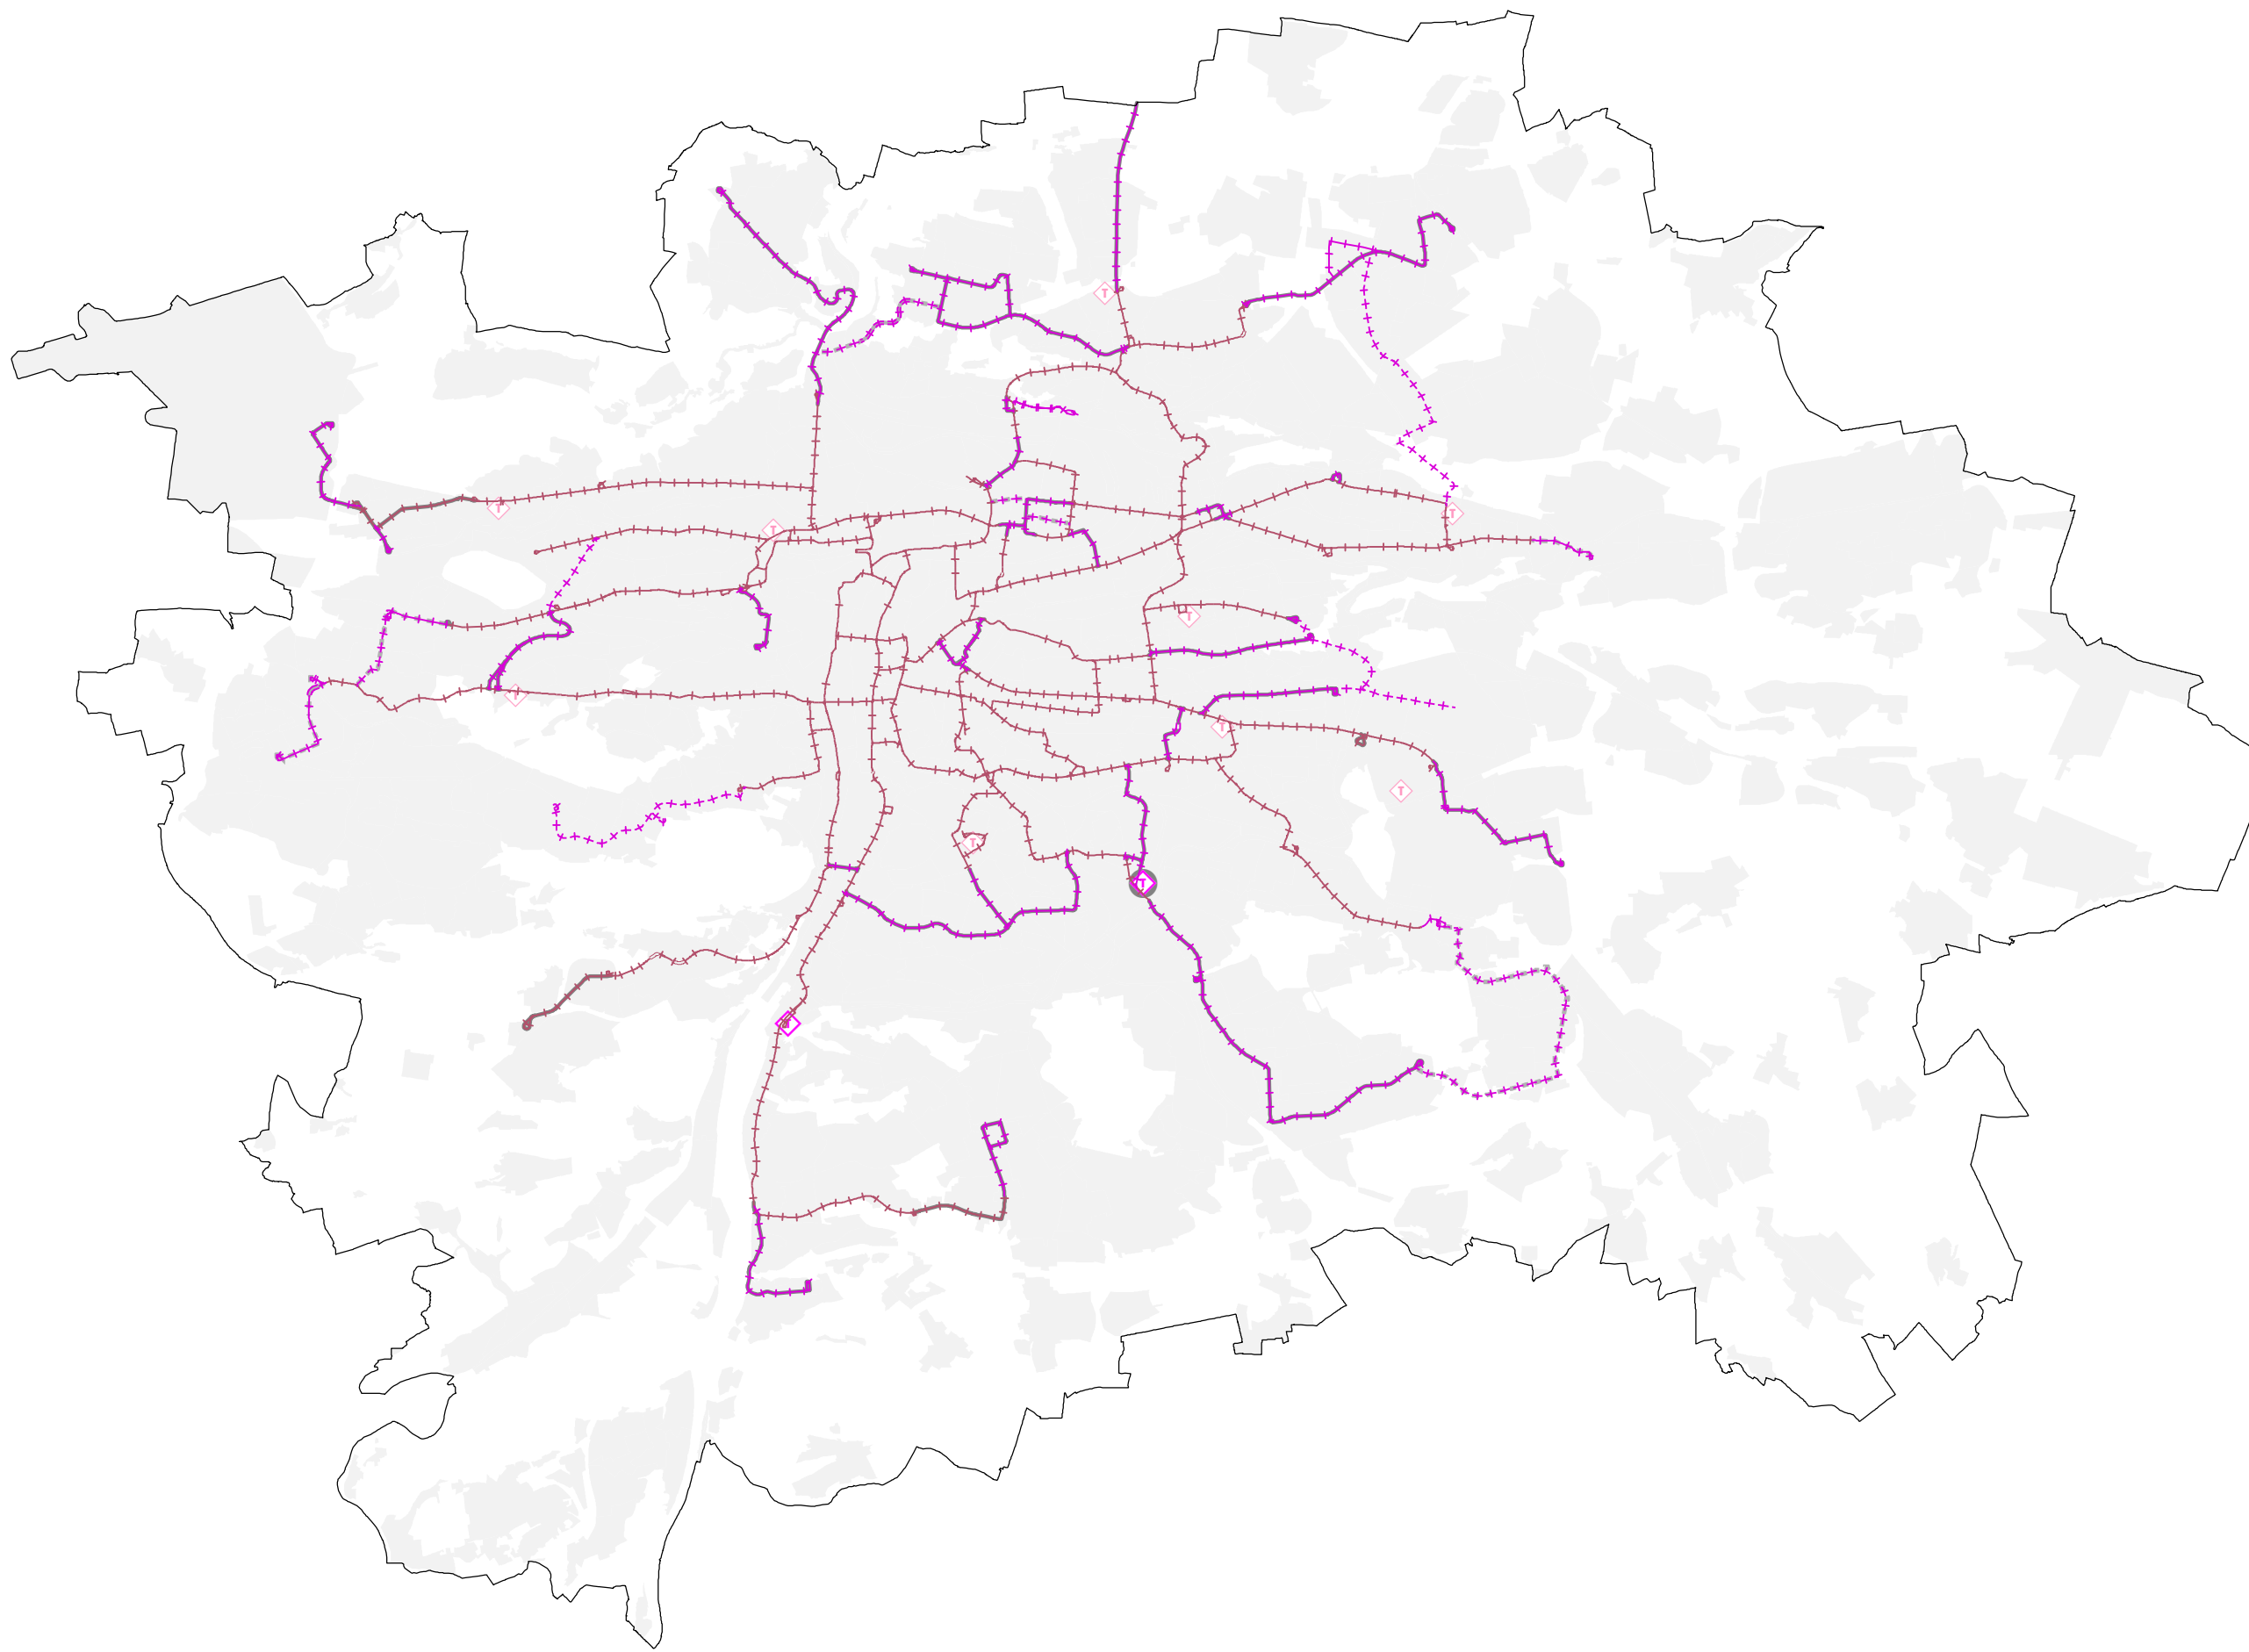





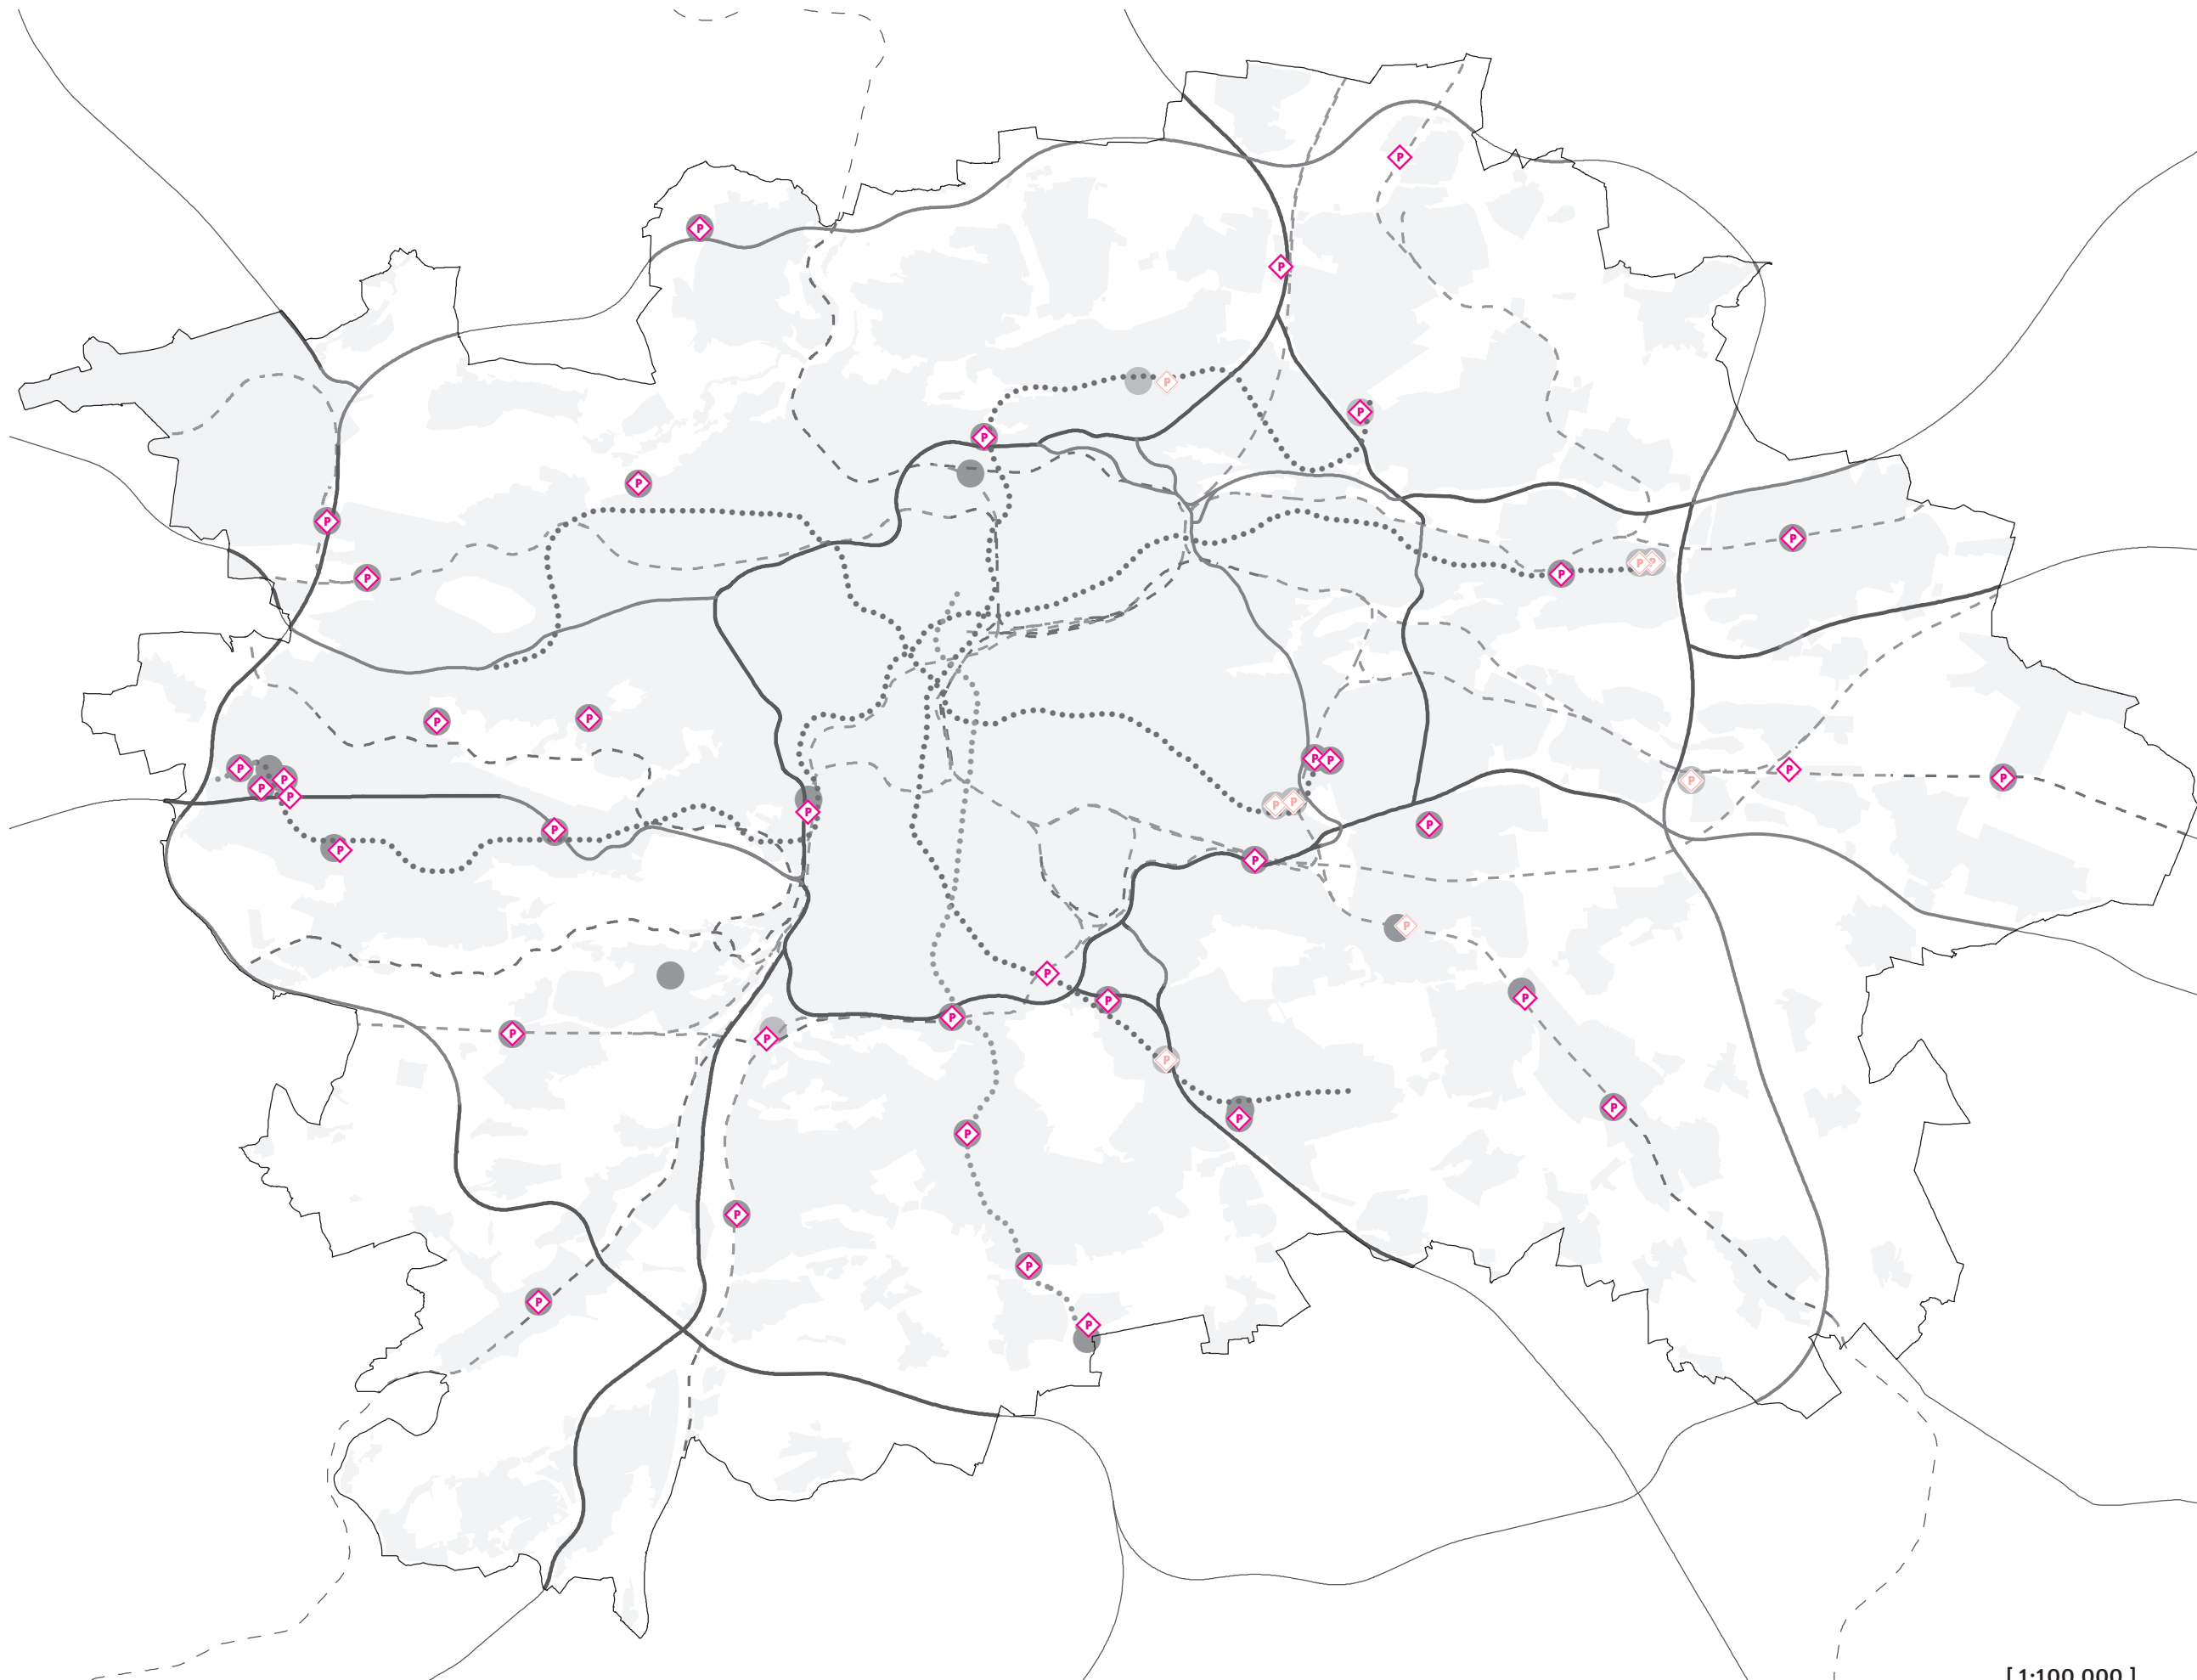






[1:100.000]




| | |
|---|---|
| Upravený návrh | |
| Tramvajová trať (návrh) | |
| | Tramvajová vozovna |
| | Tramvajová trať |
| | Tramvajová trať v tunelu |
| Tramvajová trať (územní rezerva) | |
| | Tramvajová trať |
| | Tramvajová trať v tunelu |
| Tramvajová trať (stav) | |
| | Tramvajová vozovna |
| | Tramvajová trať |
| | Tramvajová trať v tunelu |
| Návrh pro veřejné projednání | |
| | Tramvajová vozovna (návrh) |
| | Tramvajová trať (návrh) |
| | Tramvajová trať v tunelu (návrh) |
| | Tramvajová trať v tunelu (územní rezerva) |
| | Tramvajová trať (územní rezerva) |
| Podkladní vrstvy | |
| | Zastavitelné území |
| | Hranice Prahy |

 [1:100.000]




- Upravený návrh**
- Doprava v klidu**
-  Záchytné parkoviště P+R (návrh)
 -  Záchytné parkoviště P+R (stav)
- Dopravní síť**
-  Nadřazená komunikační síť
 -  Železniční síť
 -  Trať metra
 -  Trať metra (stav)
 -  Železniční síť (stav)
 -  Železniční síť (stav)
 -  Nadřazená komunikační síť (stav)
- Návrh pro veřejné projednání**
-  Záchytné parkoviště P+R (stav)
 -  Záchytné parkoviště P+R (návrh)
- Podkladní vrstvy**
-  Zastavitelné území
 -  Hranice lokalit
 -  Hranice Prahy
- Komunikační síť mimo území hl.m. Prahy**
informativní prvek
-  Dálnice mimo Prahu (návrh)
 -  Dálnice mimo Prahu (stav)

[1:100.000]

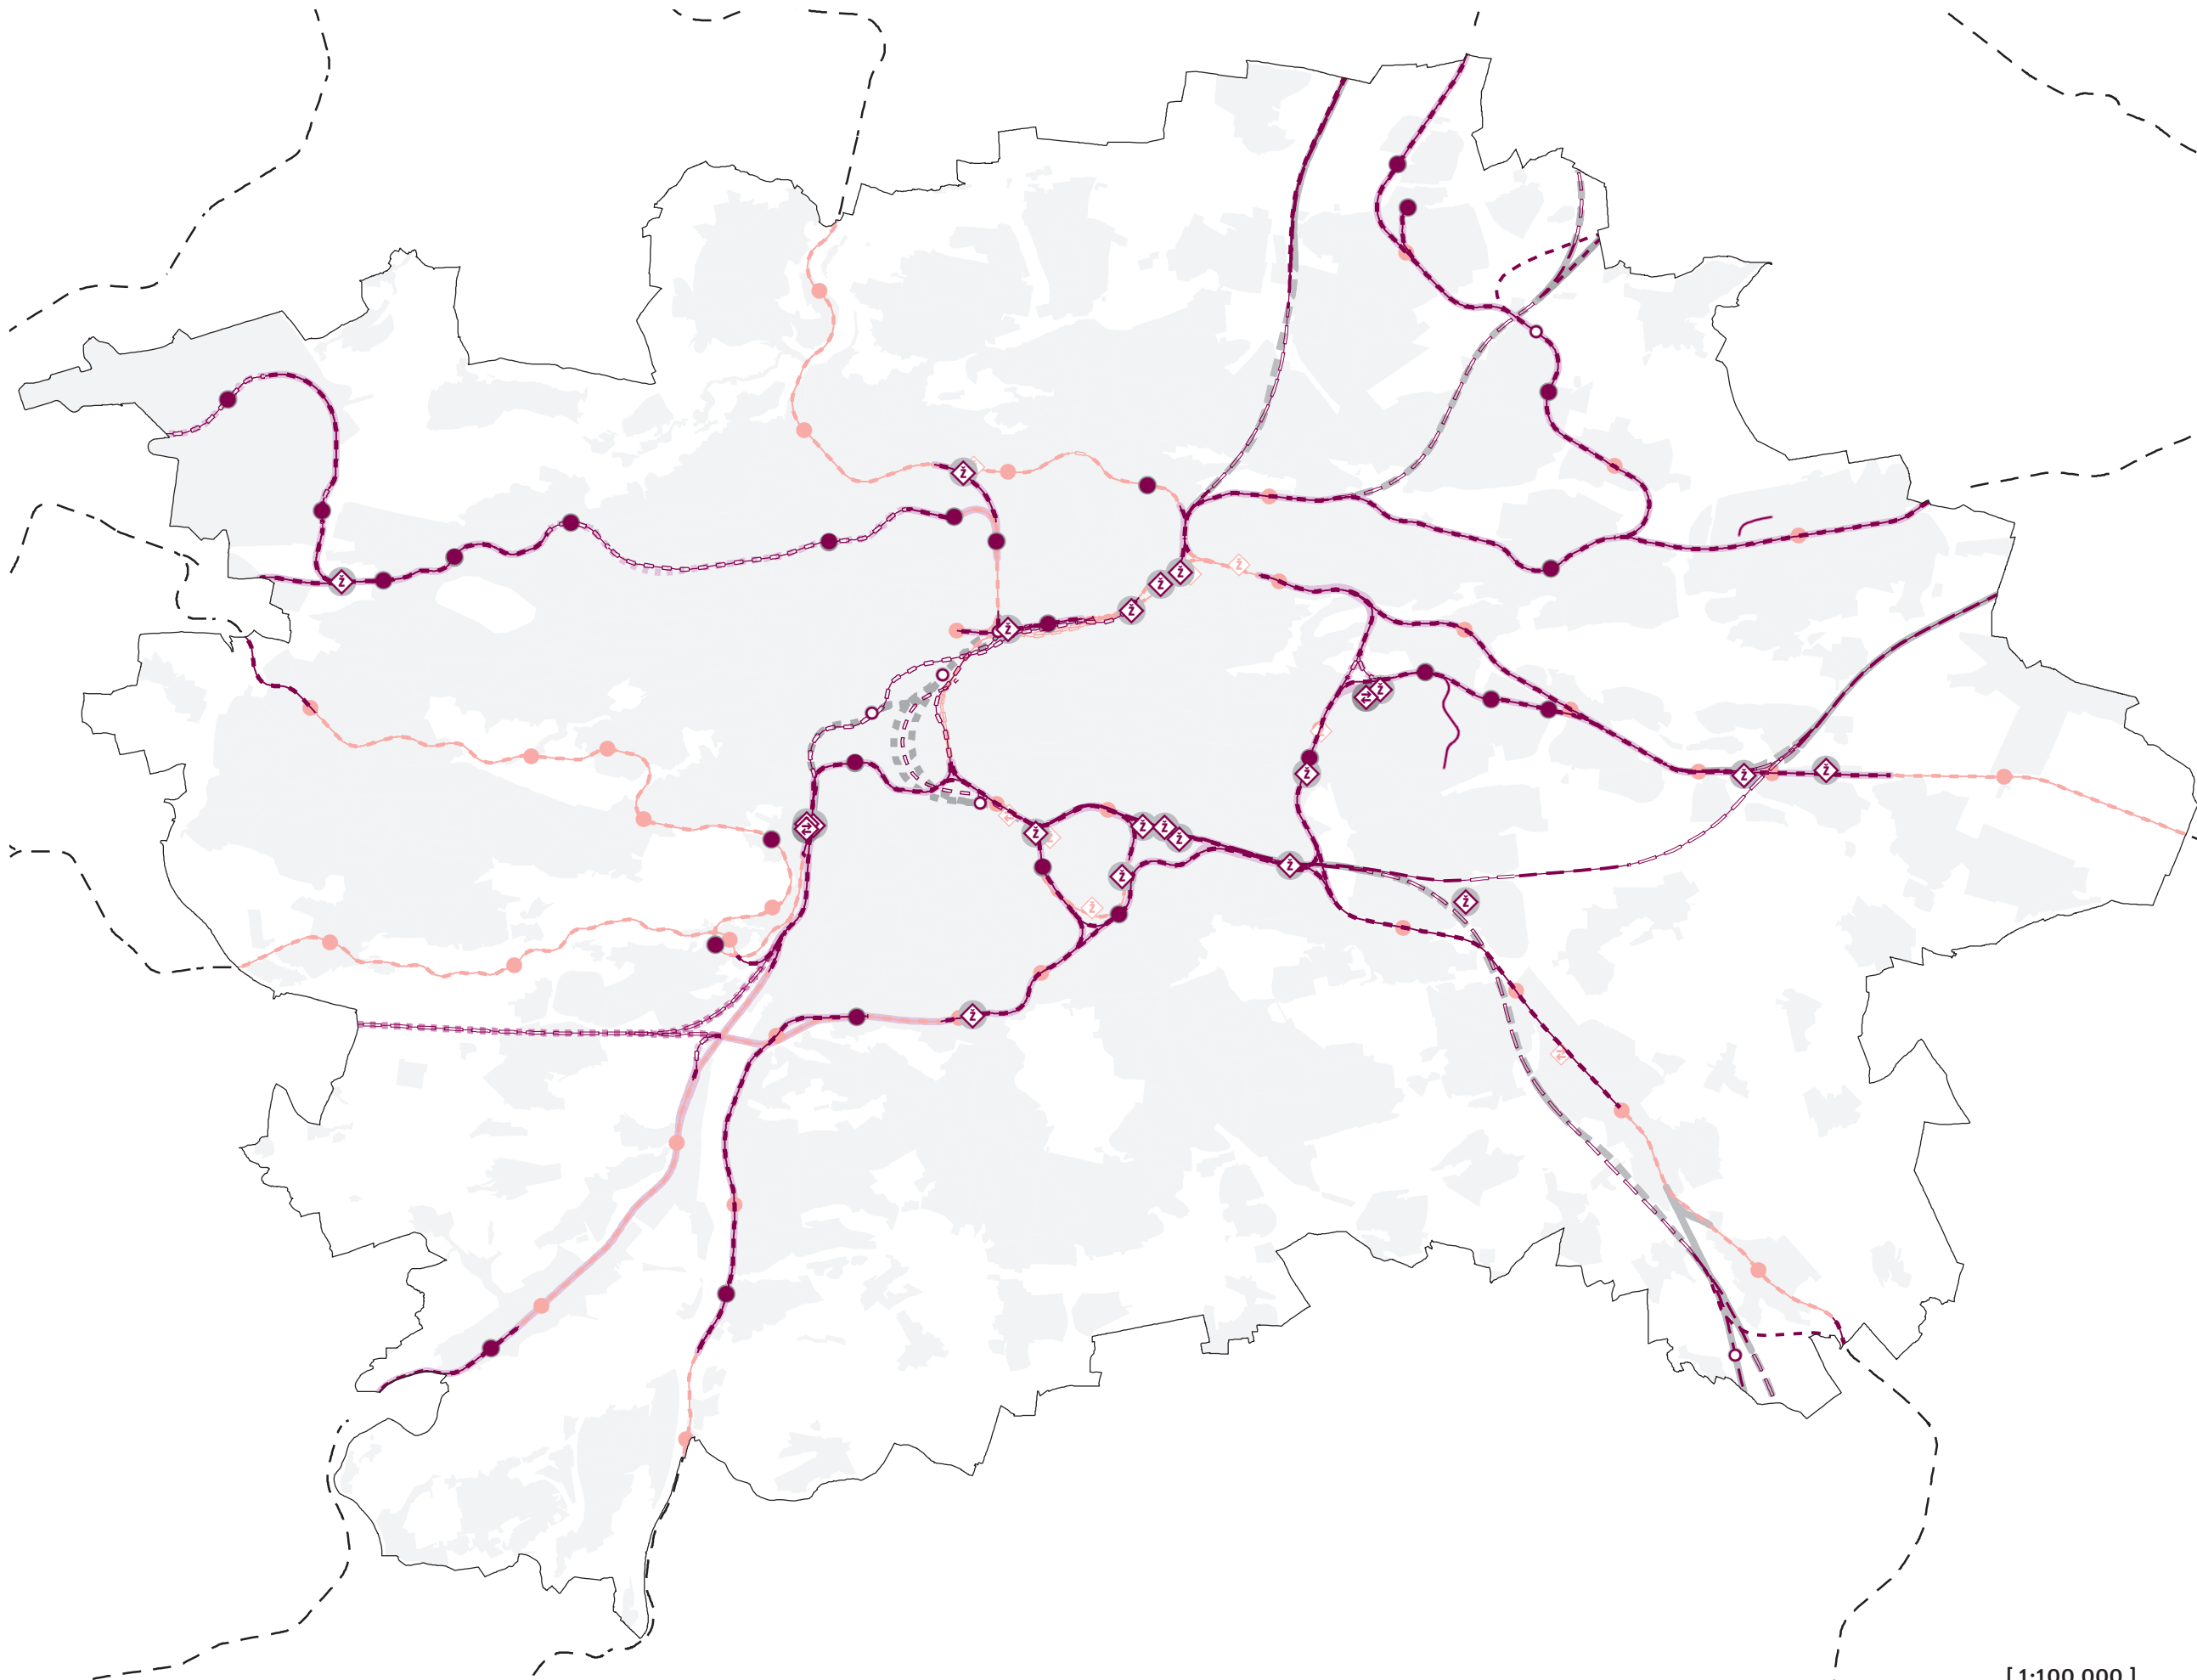


| Upravený návrh | |
|---|---|
| Železniční doprava (návrh) | |
| ● | Zastávka |
| ⬡ | Železniční přecladiště |
| ⬡ | Zařizení na železnici |
| — | Vysokorychlostní železniční trať |
| — | Vysokorychlostní železniční trať v tunelu |
| — | Konvenční železniční trať |
| — | Konvenční železniční trať v tunelu |
| — | Železniční vlečka |
| Železniční doprava (územní rezerva) | |
| ○ | Zastávka |
| — | Vysokorychlostní železniční trať |
| — | Konvenční železniční trať |
| — | Vysokorychlostní železniční trať v tunelu |
| — | Konvenční železniční trať v tunelu |
| Železniční doprava (stav) | |
| ● | Železniční stanice, zastávka |
| ⬡ | Provozní základna železniční dopavy |
| ⬡ | Železniční přecladiště |
| — | Konvenční železniční trať |
| — | Konvenční železniční trať v tunelu |
| Návrh pro veřejné projednání | |
| Železniční doprava (návrh) | |
| ● | Zastávka |
| ● | Železniční přecladiště |
| ● | Zařizení na železnici |
| — | Vysokorychlostní železniční trať |
| — | Vysokorychlostní železniční trať v tunelu |
| — | Konvenční železniční trať |
| — | Konvenční železniční trať v tunelu |
| — | Železniční vlečka |
| Železniční doprava (územní rezerva) | |
| ● | Zastávka |
| — | Vysokorychlostní železniční trať |
| — | Konvenční železniční trať |
| — | Vysokorychlostní železniční trať v tunelu |
| — | Konvenční železniční trať v tunelu |
| Podkladní vrstvy | |
| ■ | Zastavitelné území |
| □ | Hranice Prahy |
| Komunikační síť mimo území hl.m. Prahy | |
| — | Železniční trať mimo Prahu |

[1:100.000]

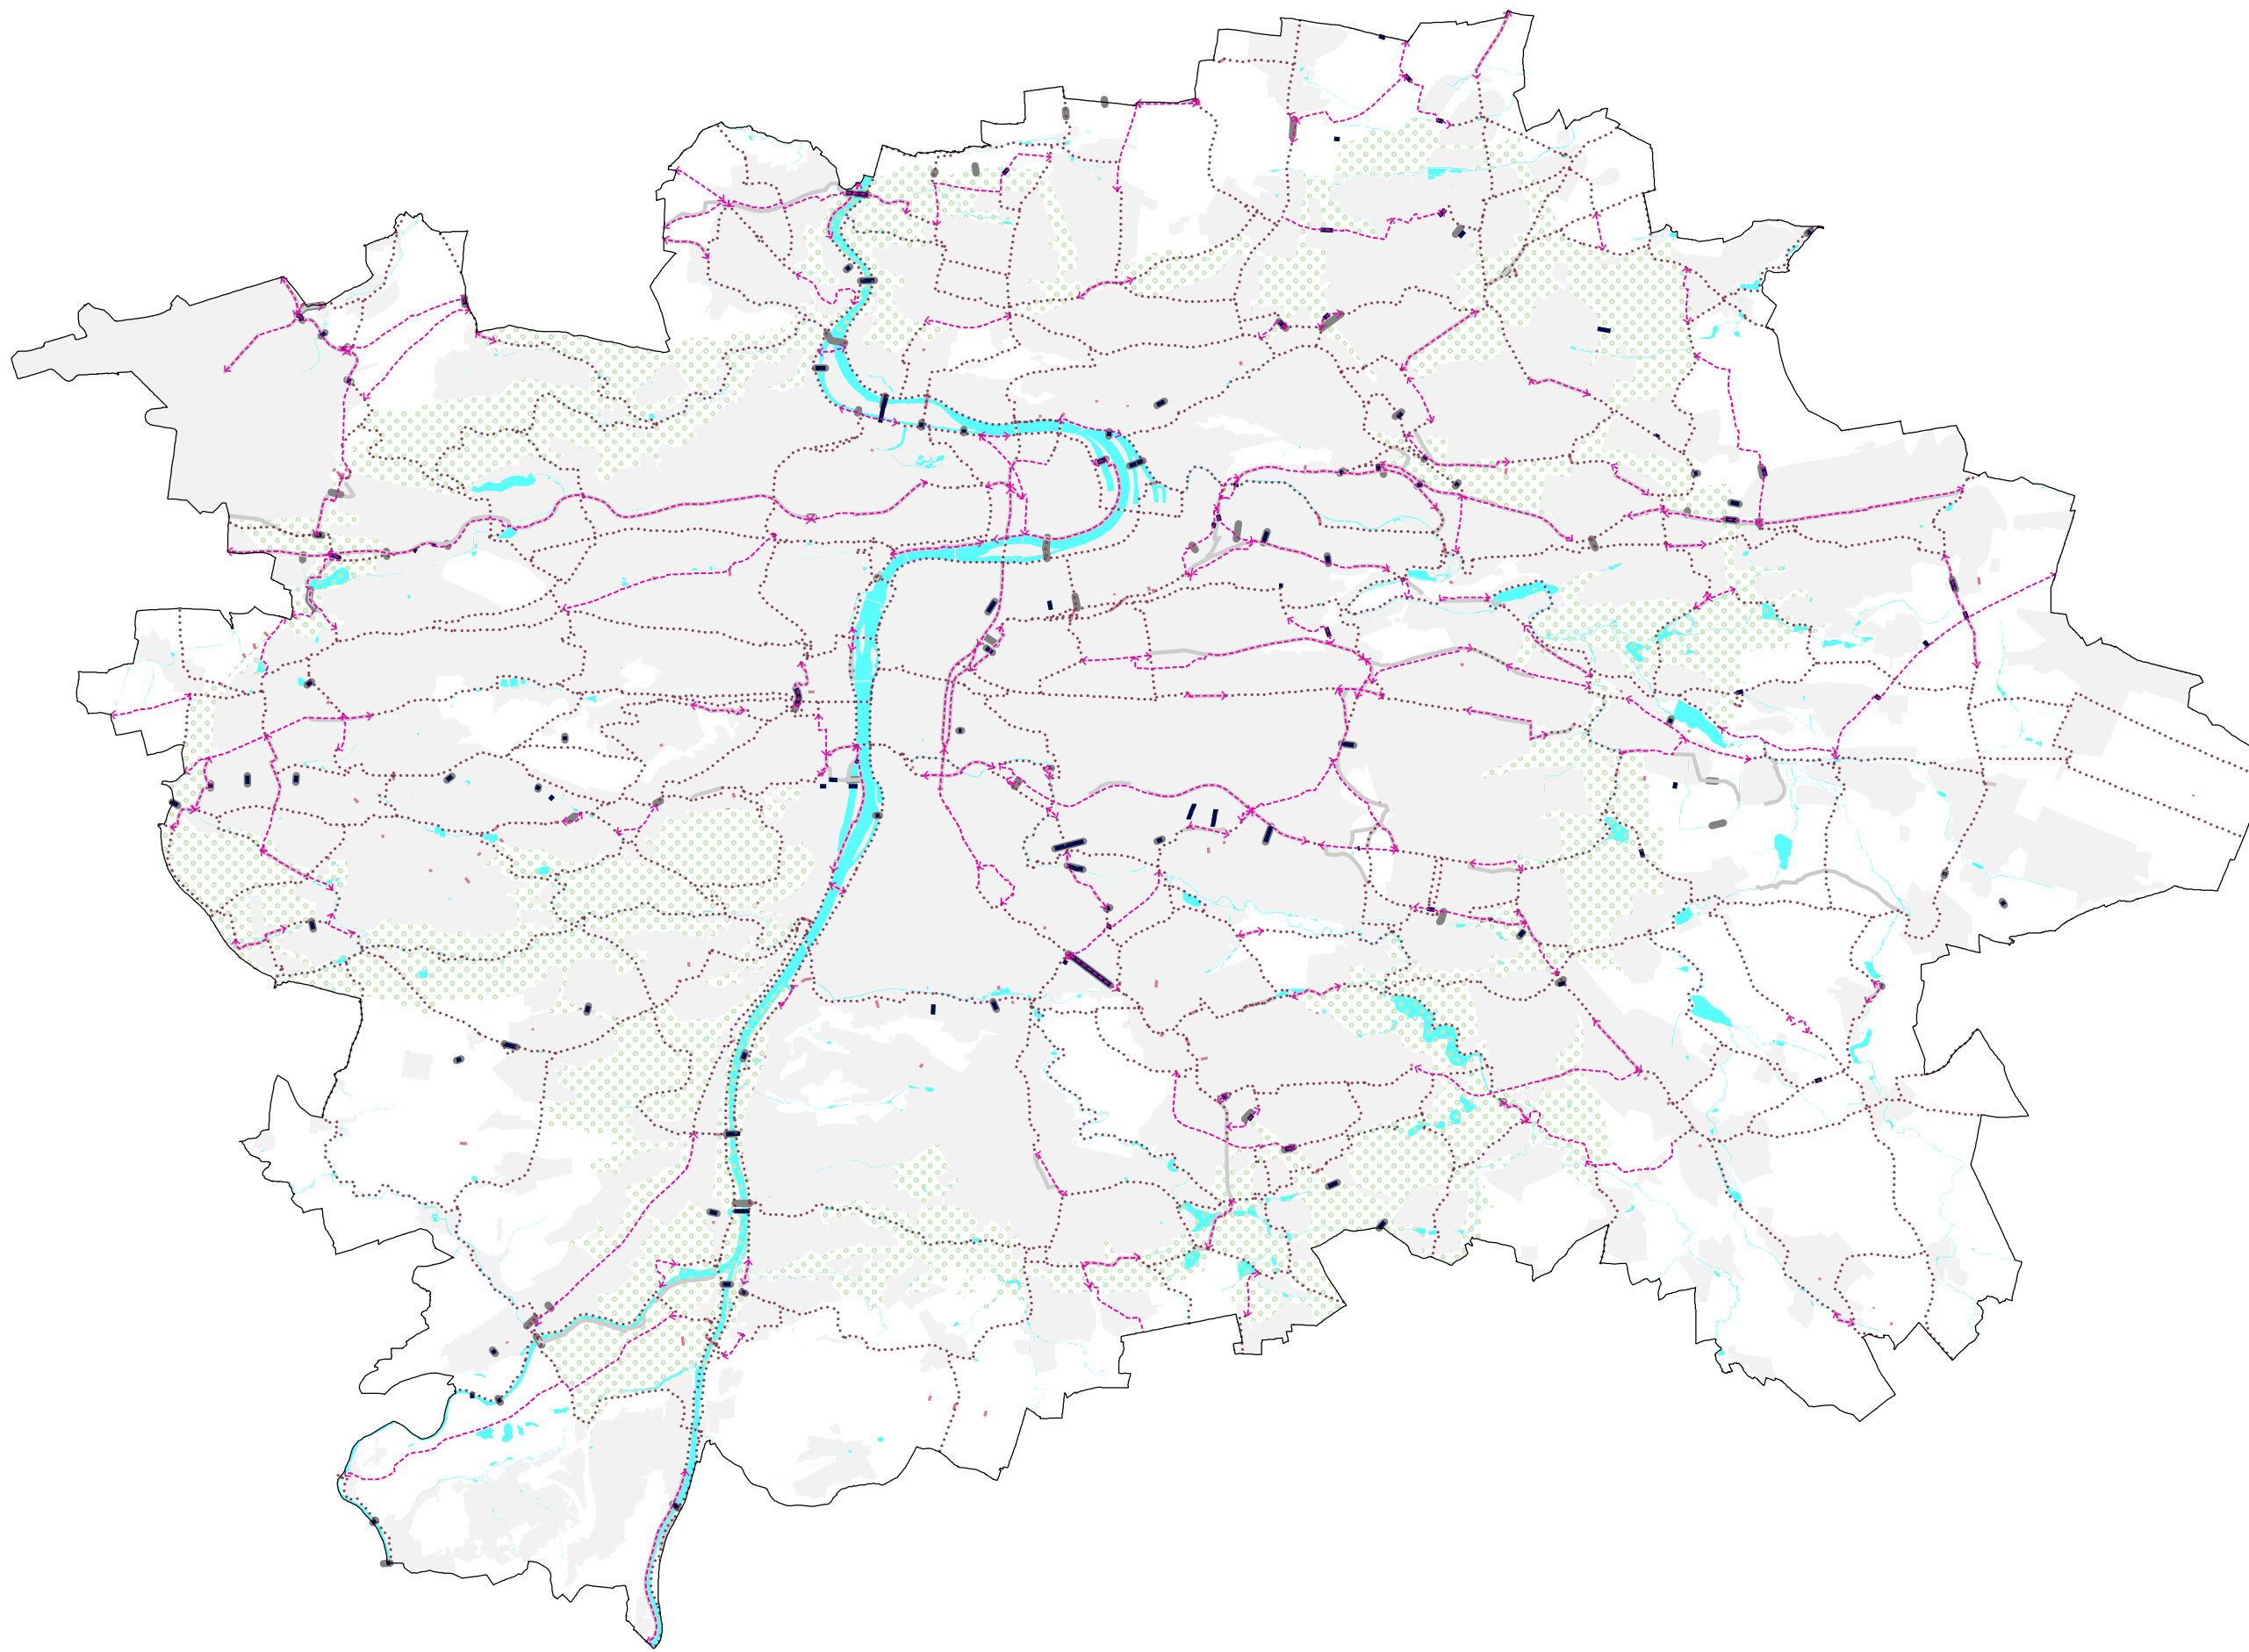

| | |
|-------------------------------------|---|
| Upravený návrh | |
| Bezmotorová doprava (návrh) | |
| | Významná cyklotrasa |
| | Stavba pro bezmotorovou dopravu |
| Bezmotorová doprava (stav) | |
| | Významná cyklotrasa |
| | Stavba pro bezmotorovou dopravu |
| Návrh pro veřejné projednání | |
| | Stavba pro bezmotorovou dopravu (návrh) |
| | Významná cyklotrasa (návrh) |
| Podkladní vrstvy | |
| | Krajinné rozhraní |
| | Vodní plocha a vodní tok |
| | Zastavitelné území |
| | Hranice Prahy |


[1:100.000]

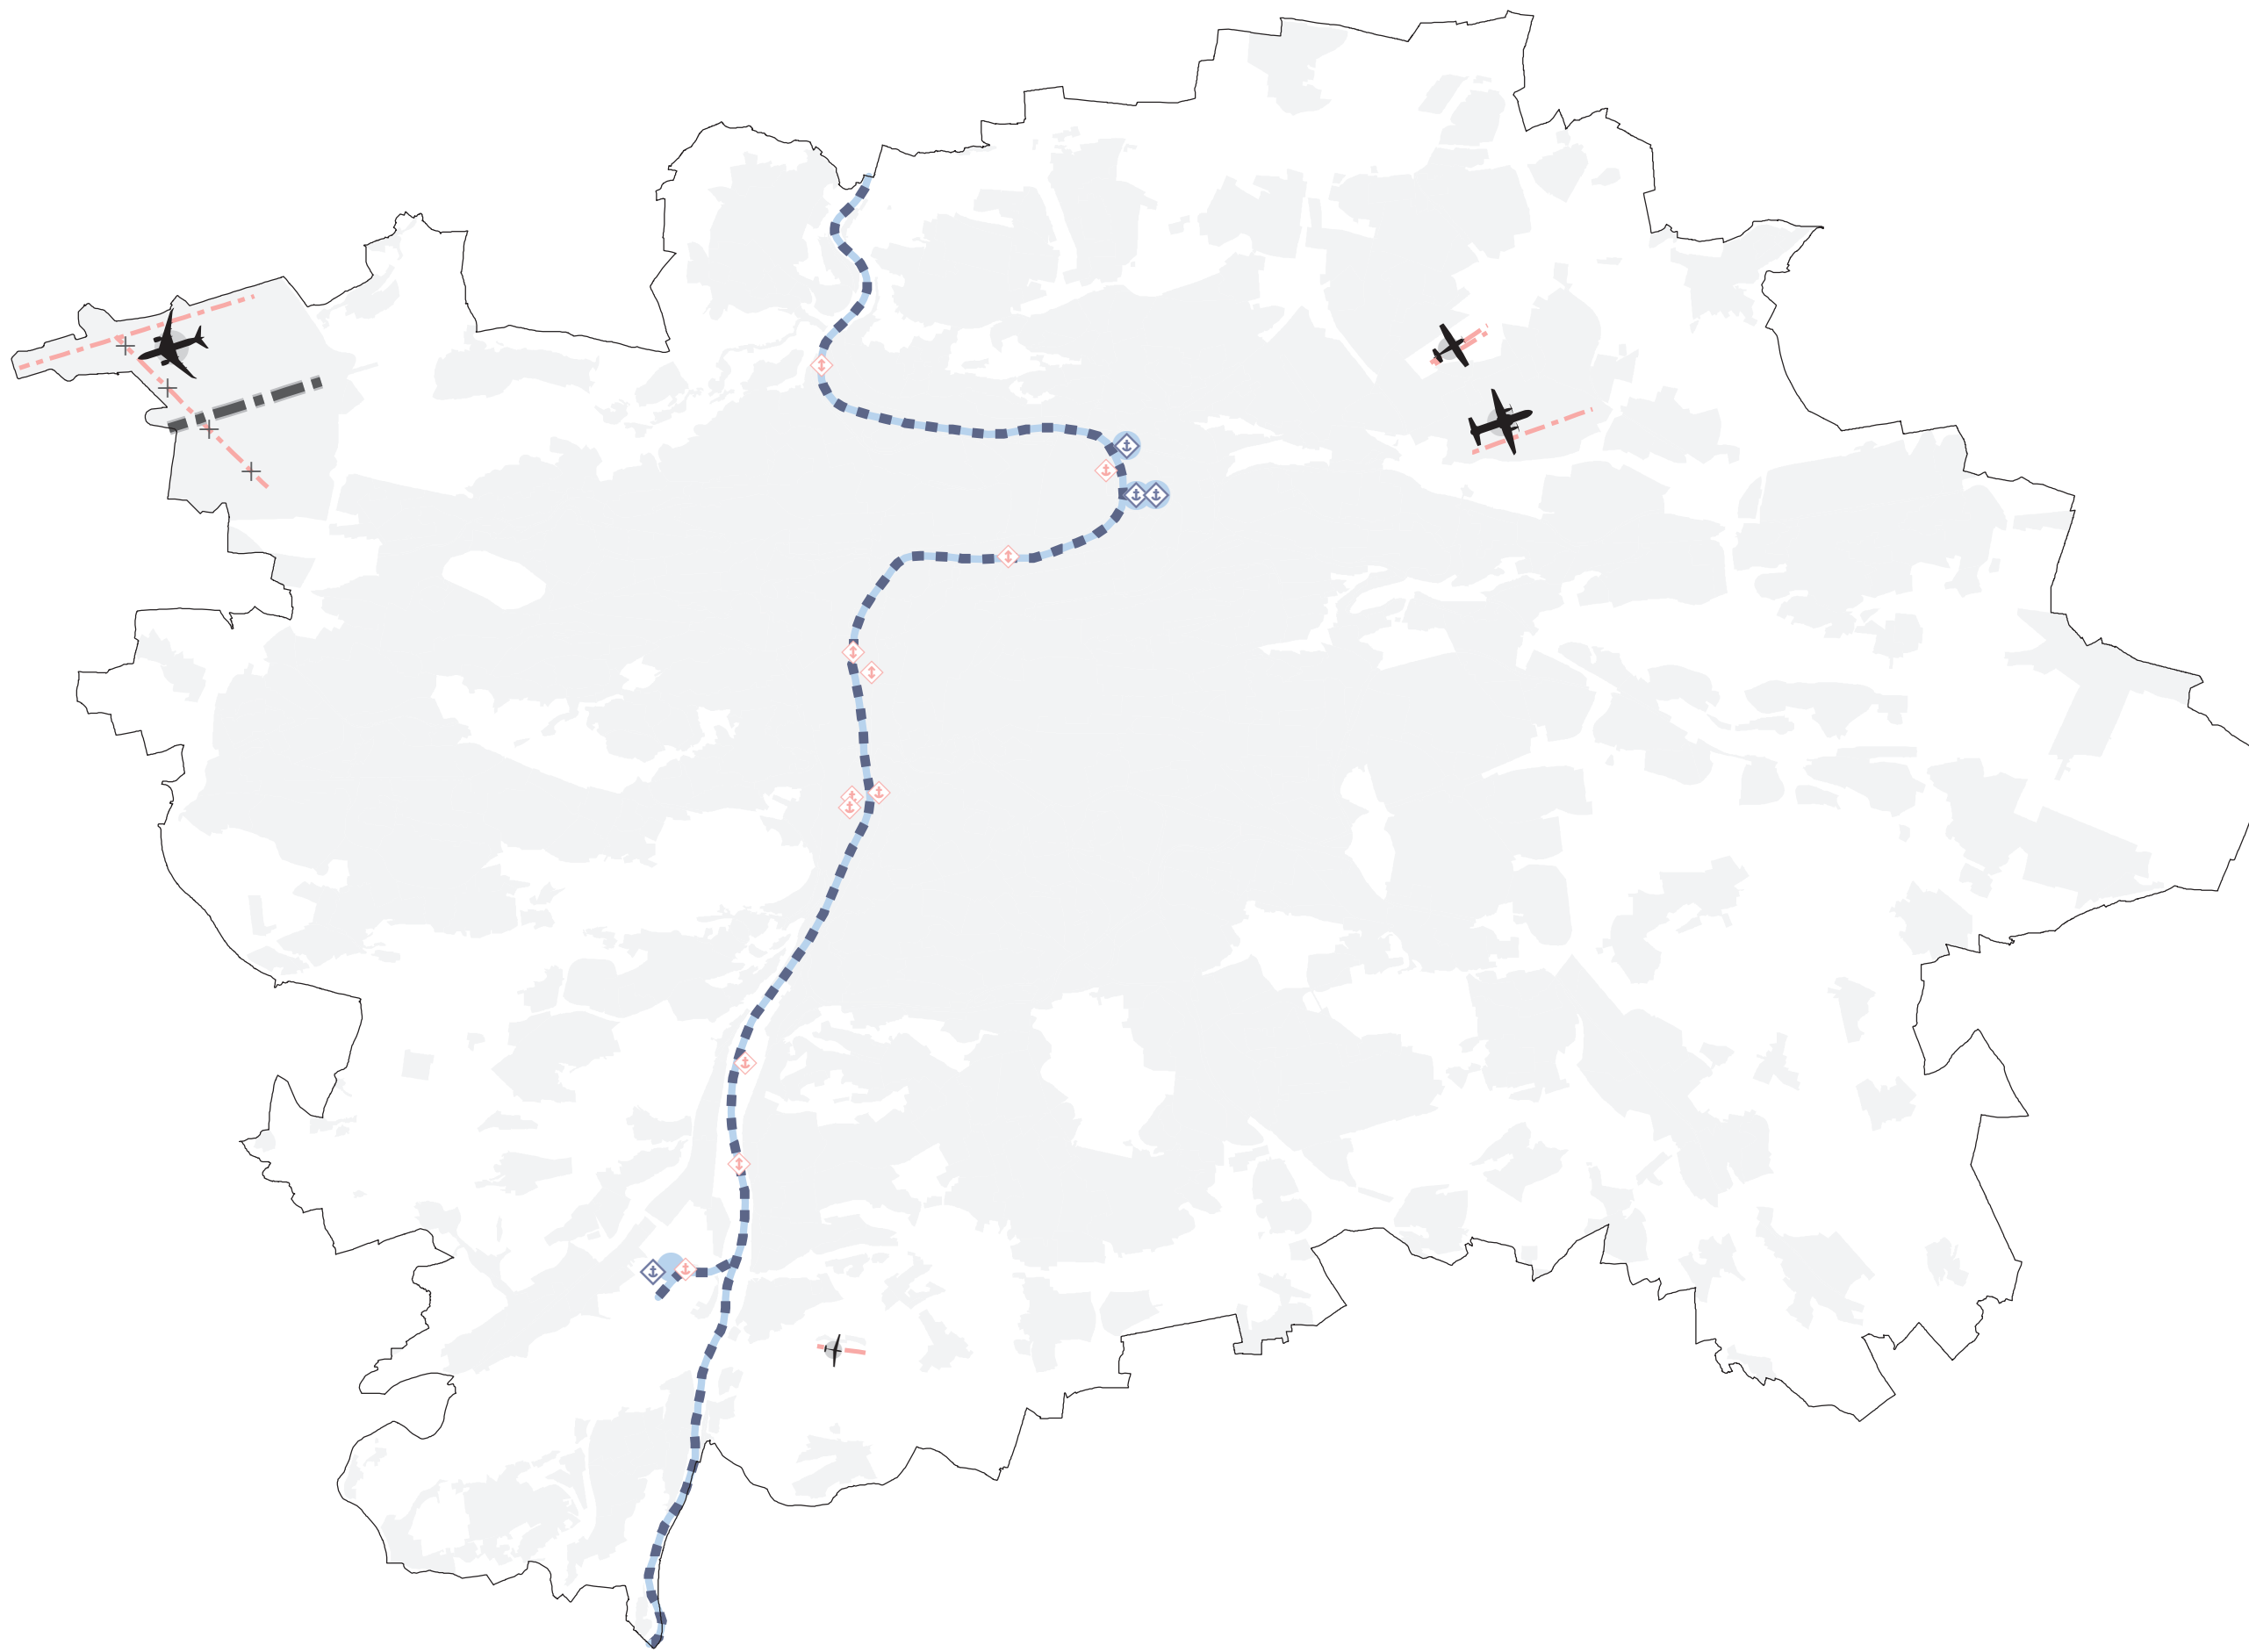

Upravený návrh

Letecká doprava

- ■ ■ Dráha ke vzletům a přistávání (návrh)
- - - Dráha ke vzletům a přistávání (stav)
- X - Dráha ke vzletům a přistávání (ke zrušení)

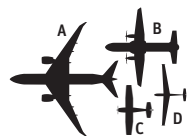
 A - Letiště Václava Havla Praha
 B - Letiště Praha-Kbely
 C - Letiště Letňany
 D - Letiště Točná

Vodní doprava

- ■ ■ Vodní cesta (stav)
- ◇ Plavební komora (stav)
- ◇ Říční přístav (návrh)
- ◇ Říční přístav (stav)

Návrh pro veřejné projednání

- ■ ■ Dráha ke vzletům a přistávání
- Letiště Letňany
- Letiště Točná
- Letiště Václava Havla Praha
- Letiště Praha - Kbely
- Říční přístav
- Vodní cesta

Podkladní vrstvy

- Zastavitelné území
- Hranice Prahy

[1:100.000]