



Upravený návrh	
Bodová značka technické infrastruktury	
●	návrh
●	územní rezerva
Liniová značka technické infrastruktury	
—	návrh
—	územní rezerva
Plocha, koridor technické infrastruktury	
▨	návrh
▨	územní rezerva
Návrh pro veřejné projednání	
Bodová značka technické infrastruktury	
●	návrh
●	územní rezerva
Liniová značka technické infrastruktury	
—	návrh
—	územní rezerva
Plocha, koridor technické infrastruktury	
▨	návrh
▨	územní rezerva
Podkladní vrstvy	
□	Hranice hl. m. Prahy
□	Katastr nemovitostí


klad listů 1:100 000


Rozdílové schéma úprav vymezení ploch a koridorů technické infrastruktury

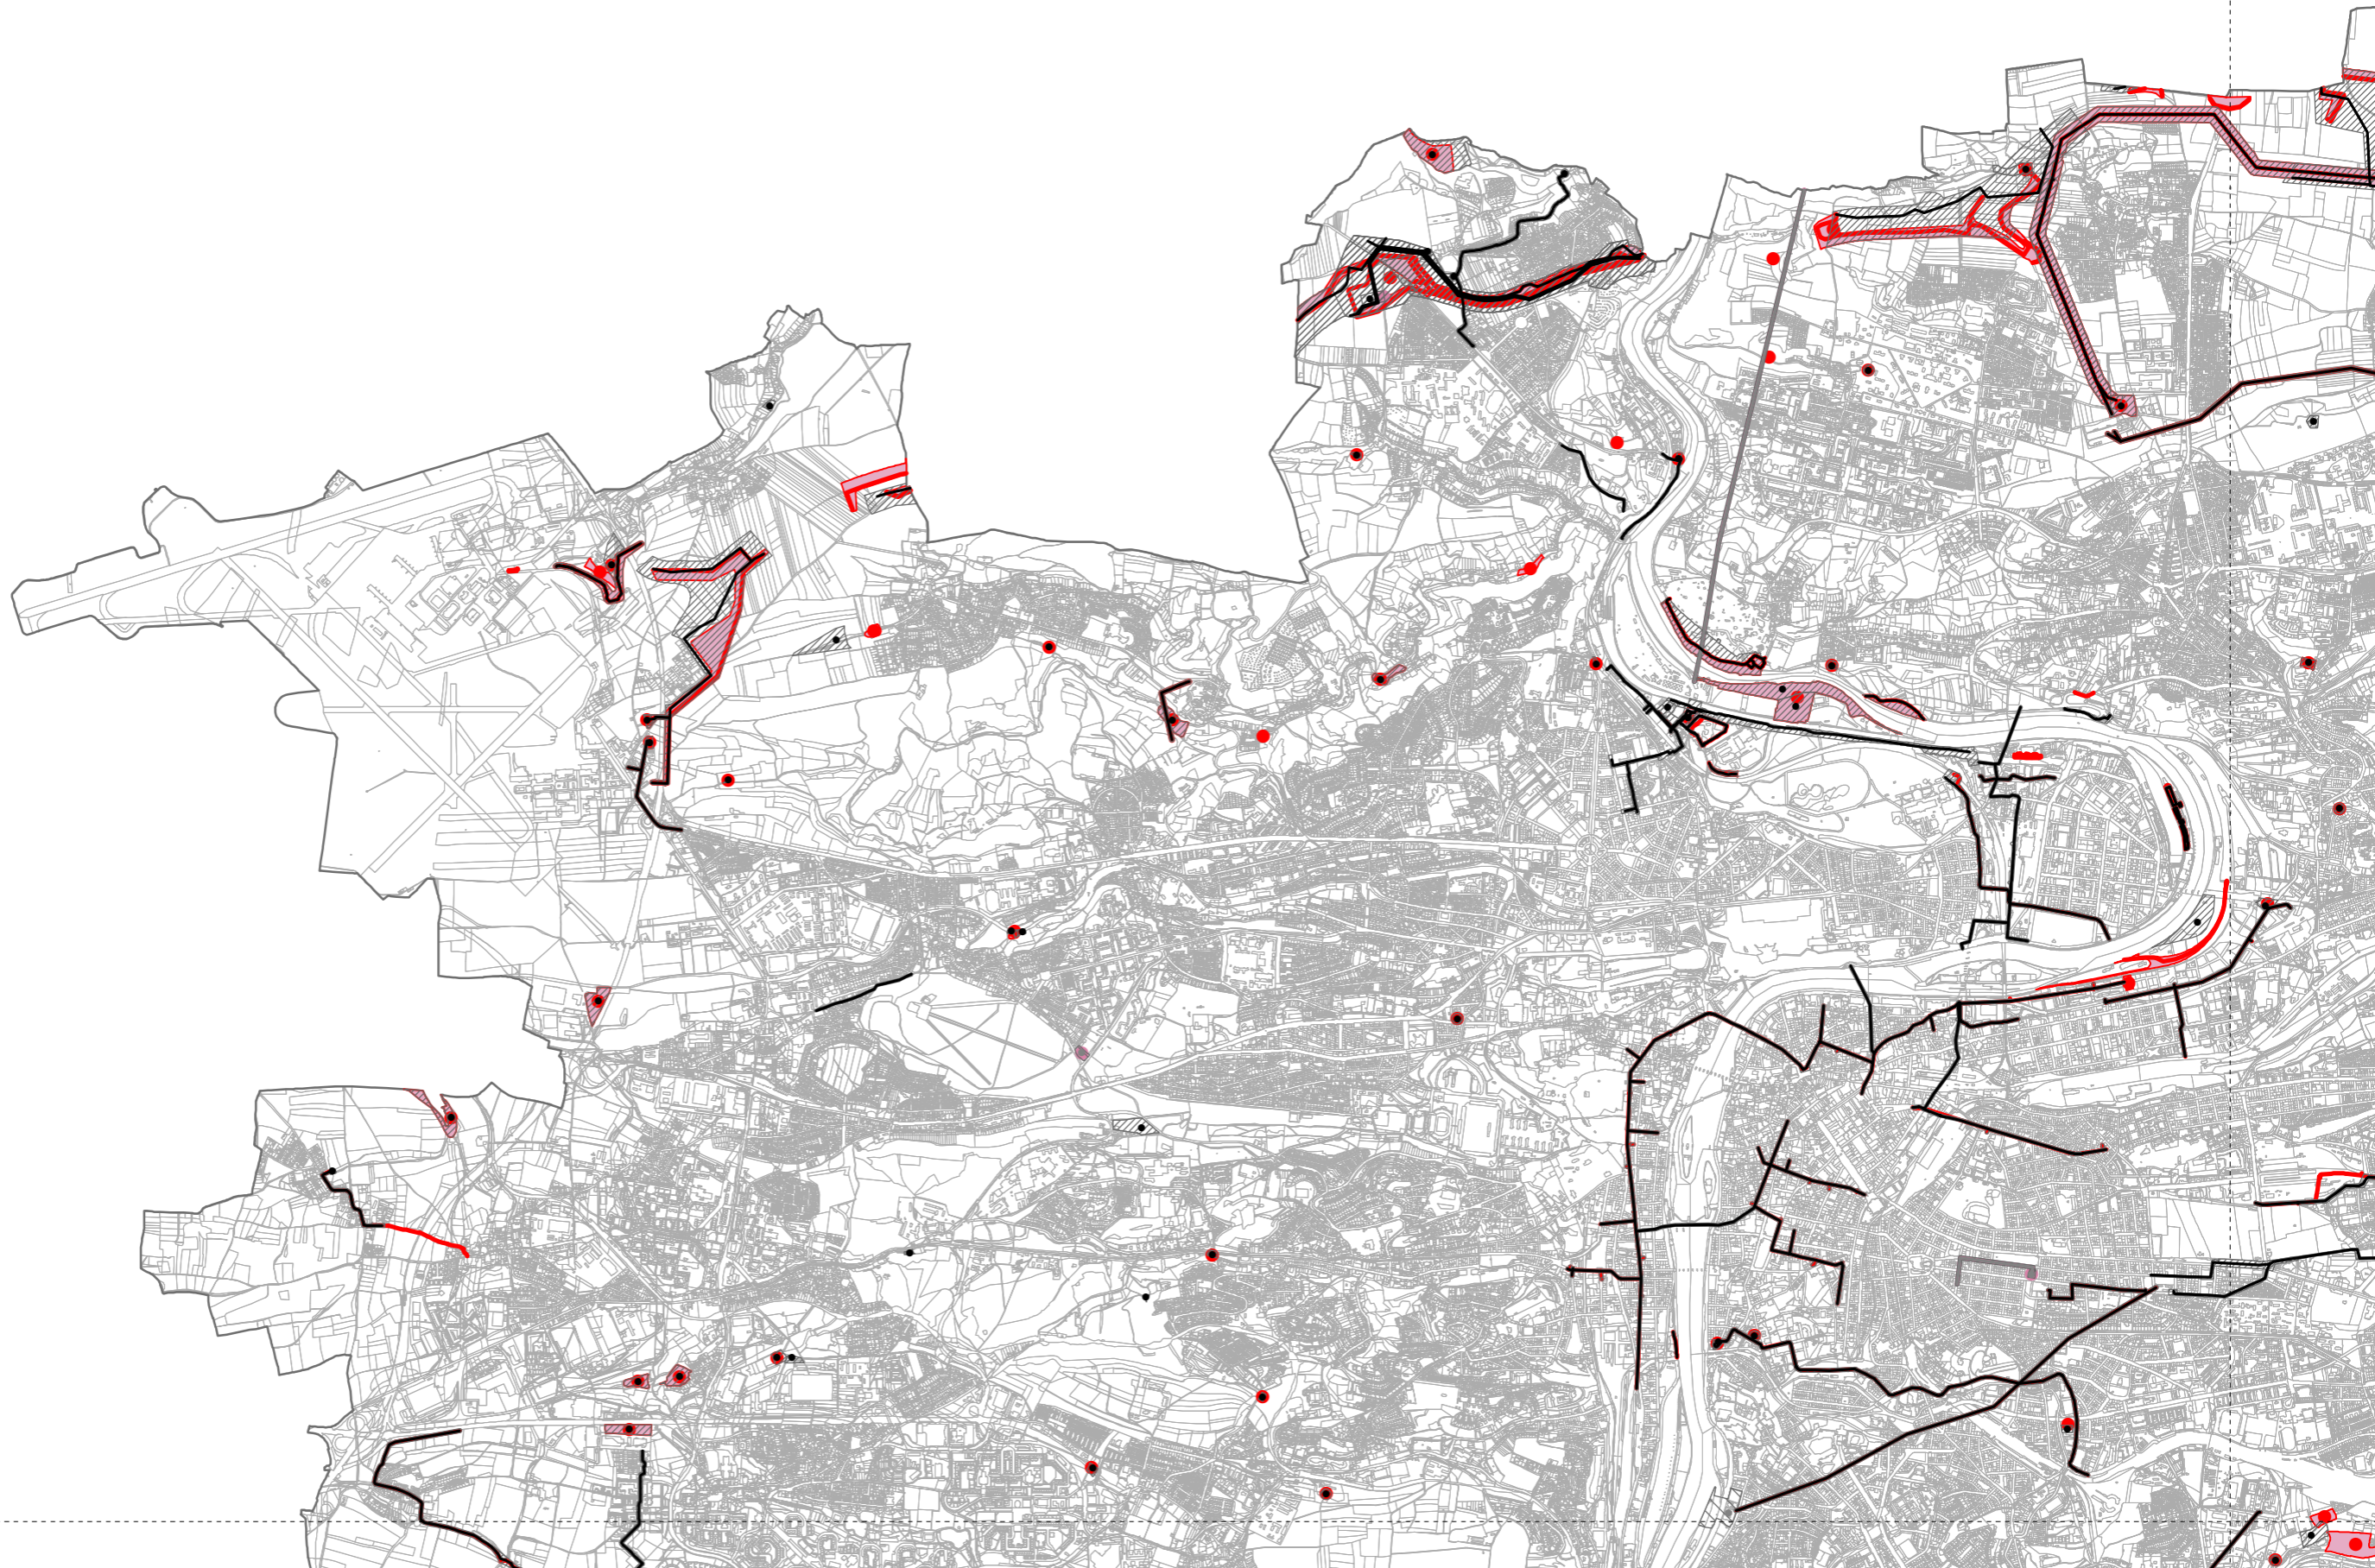



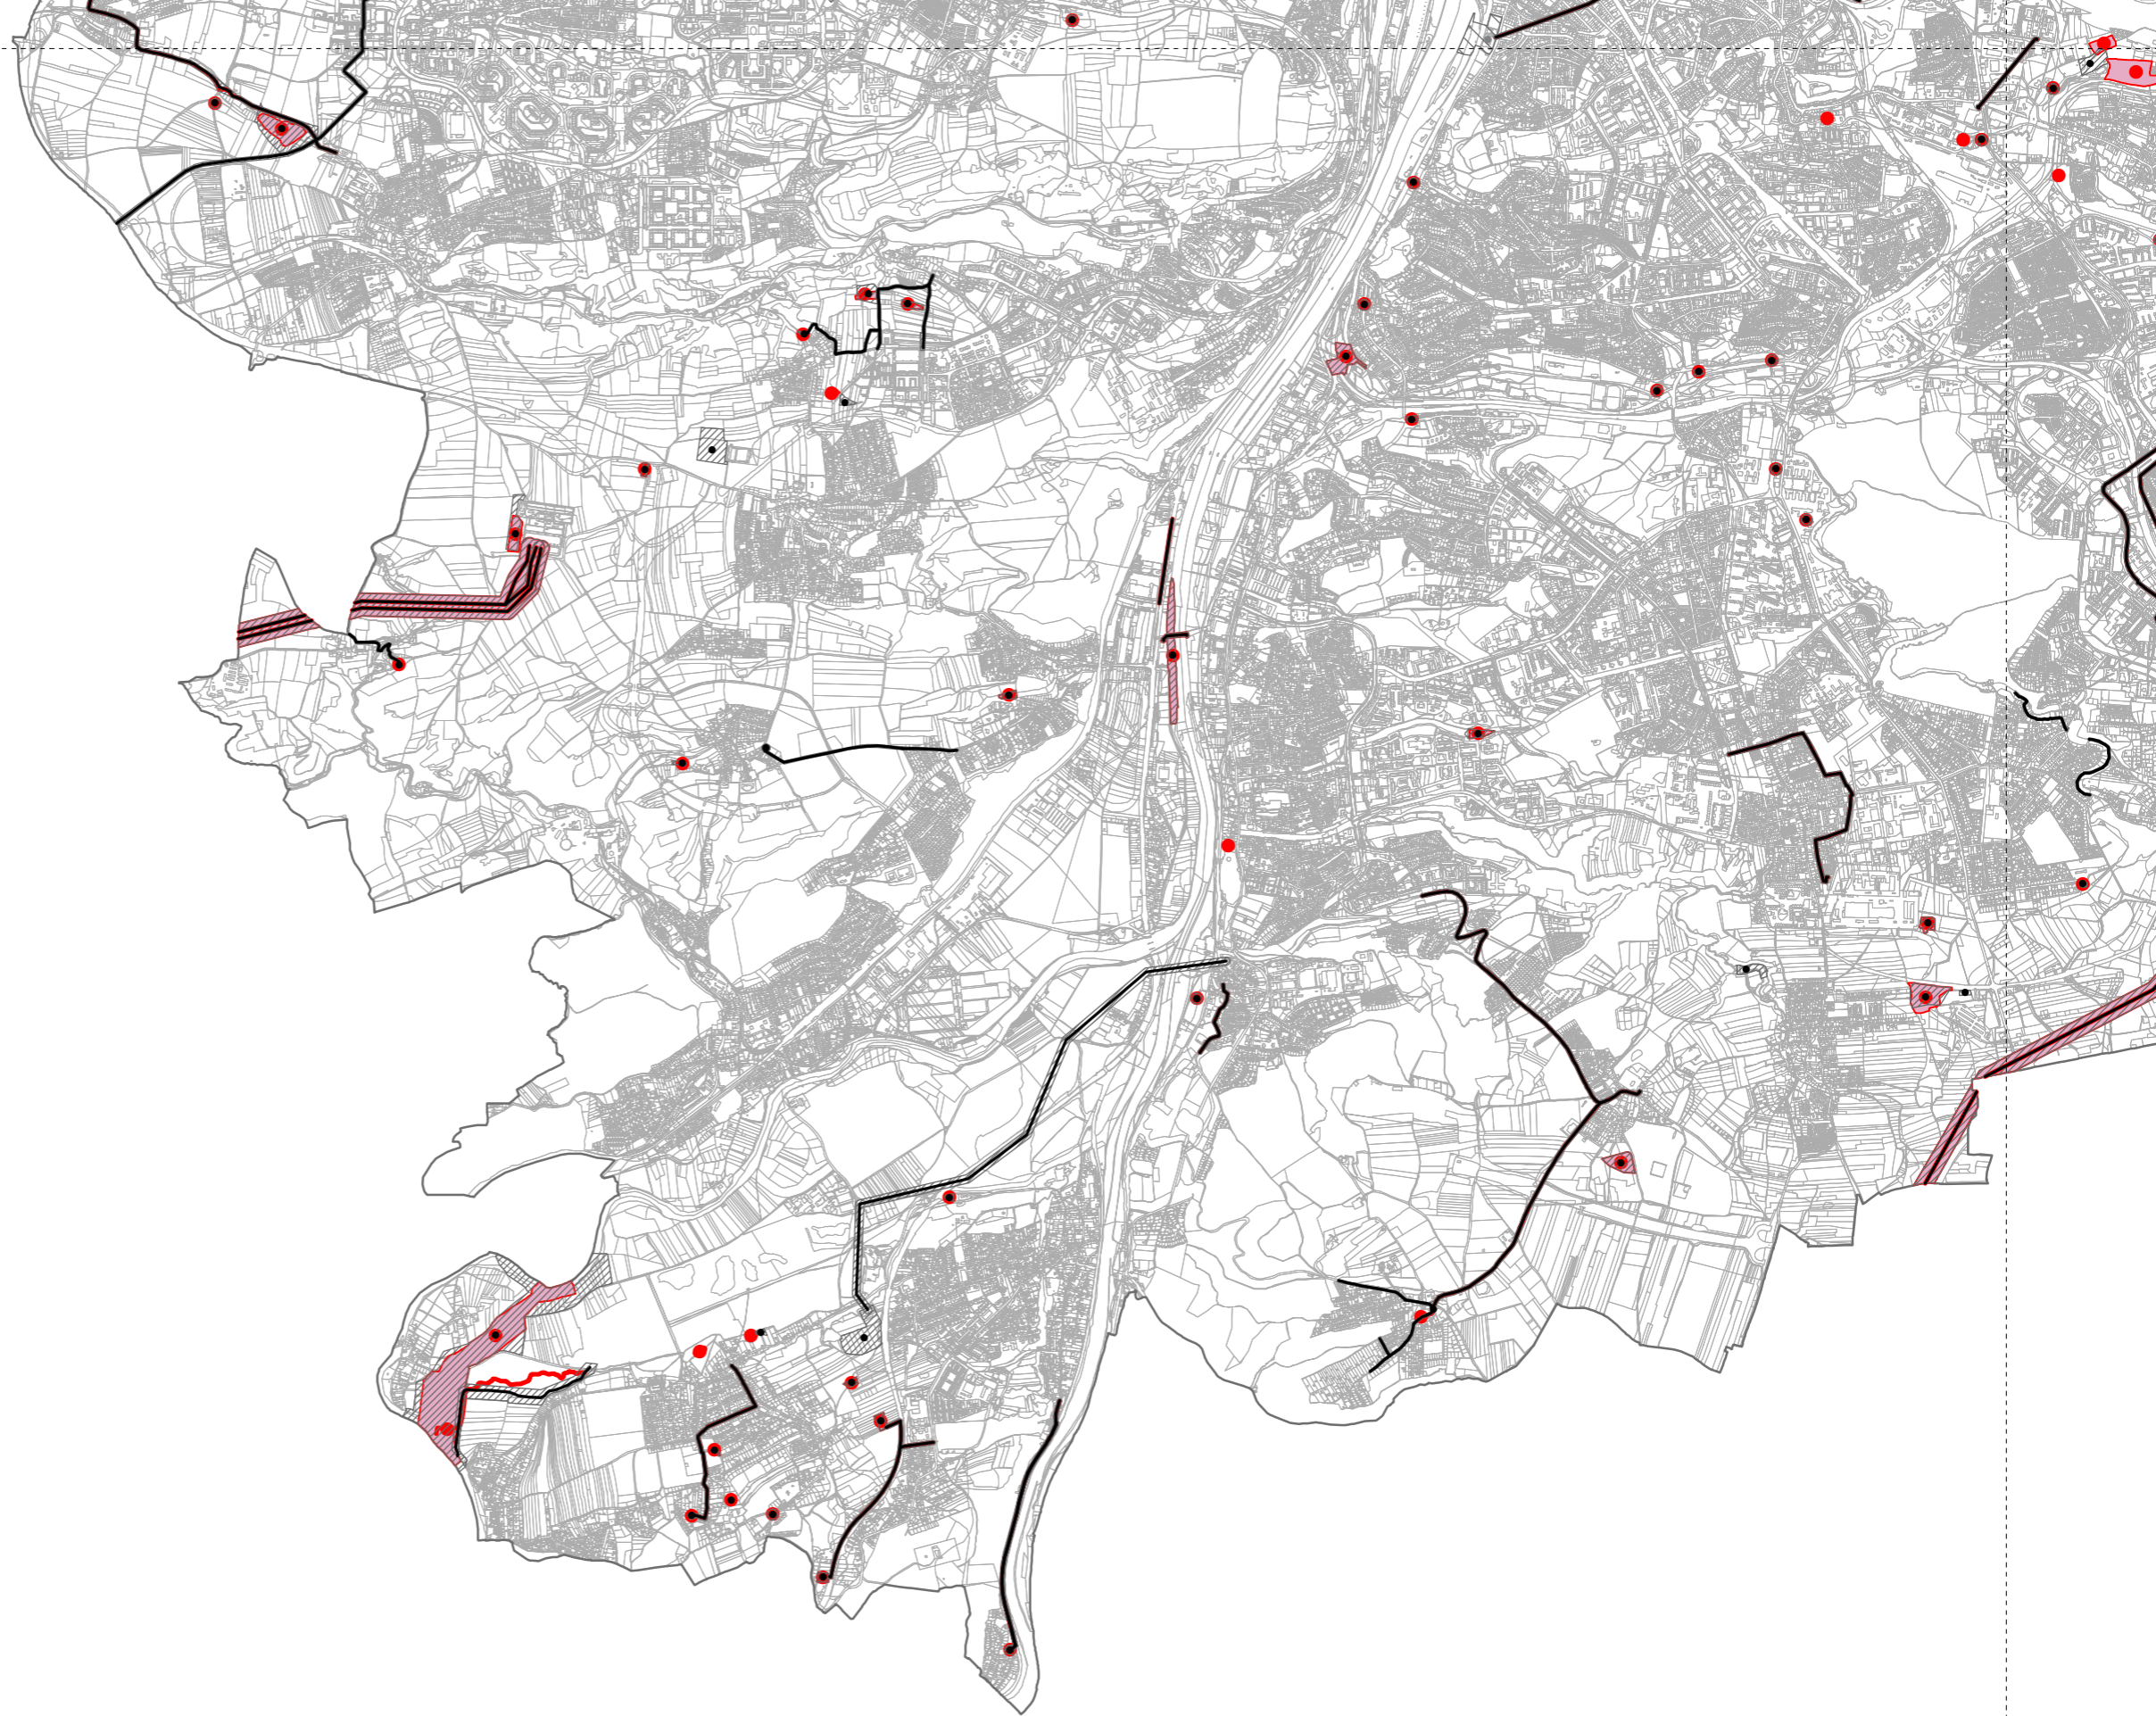


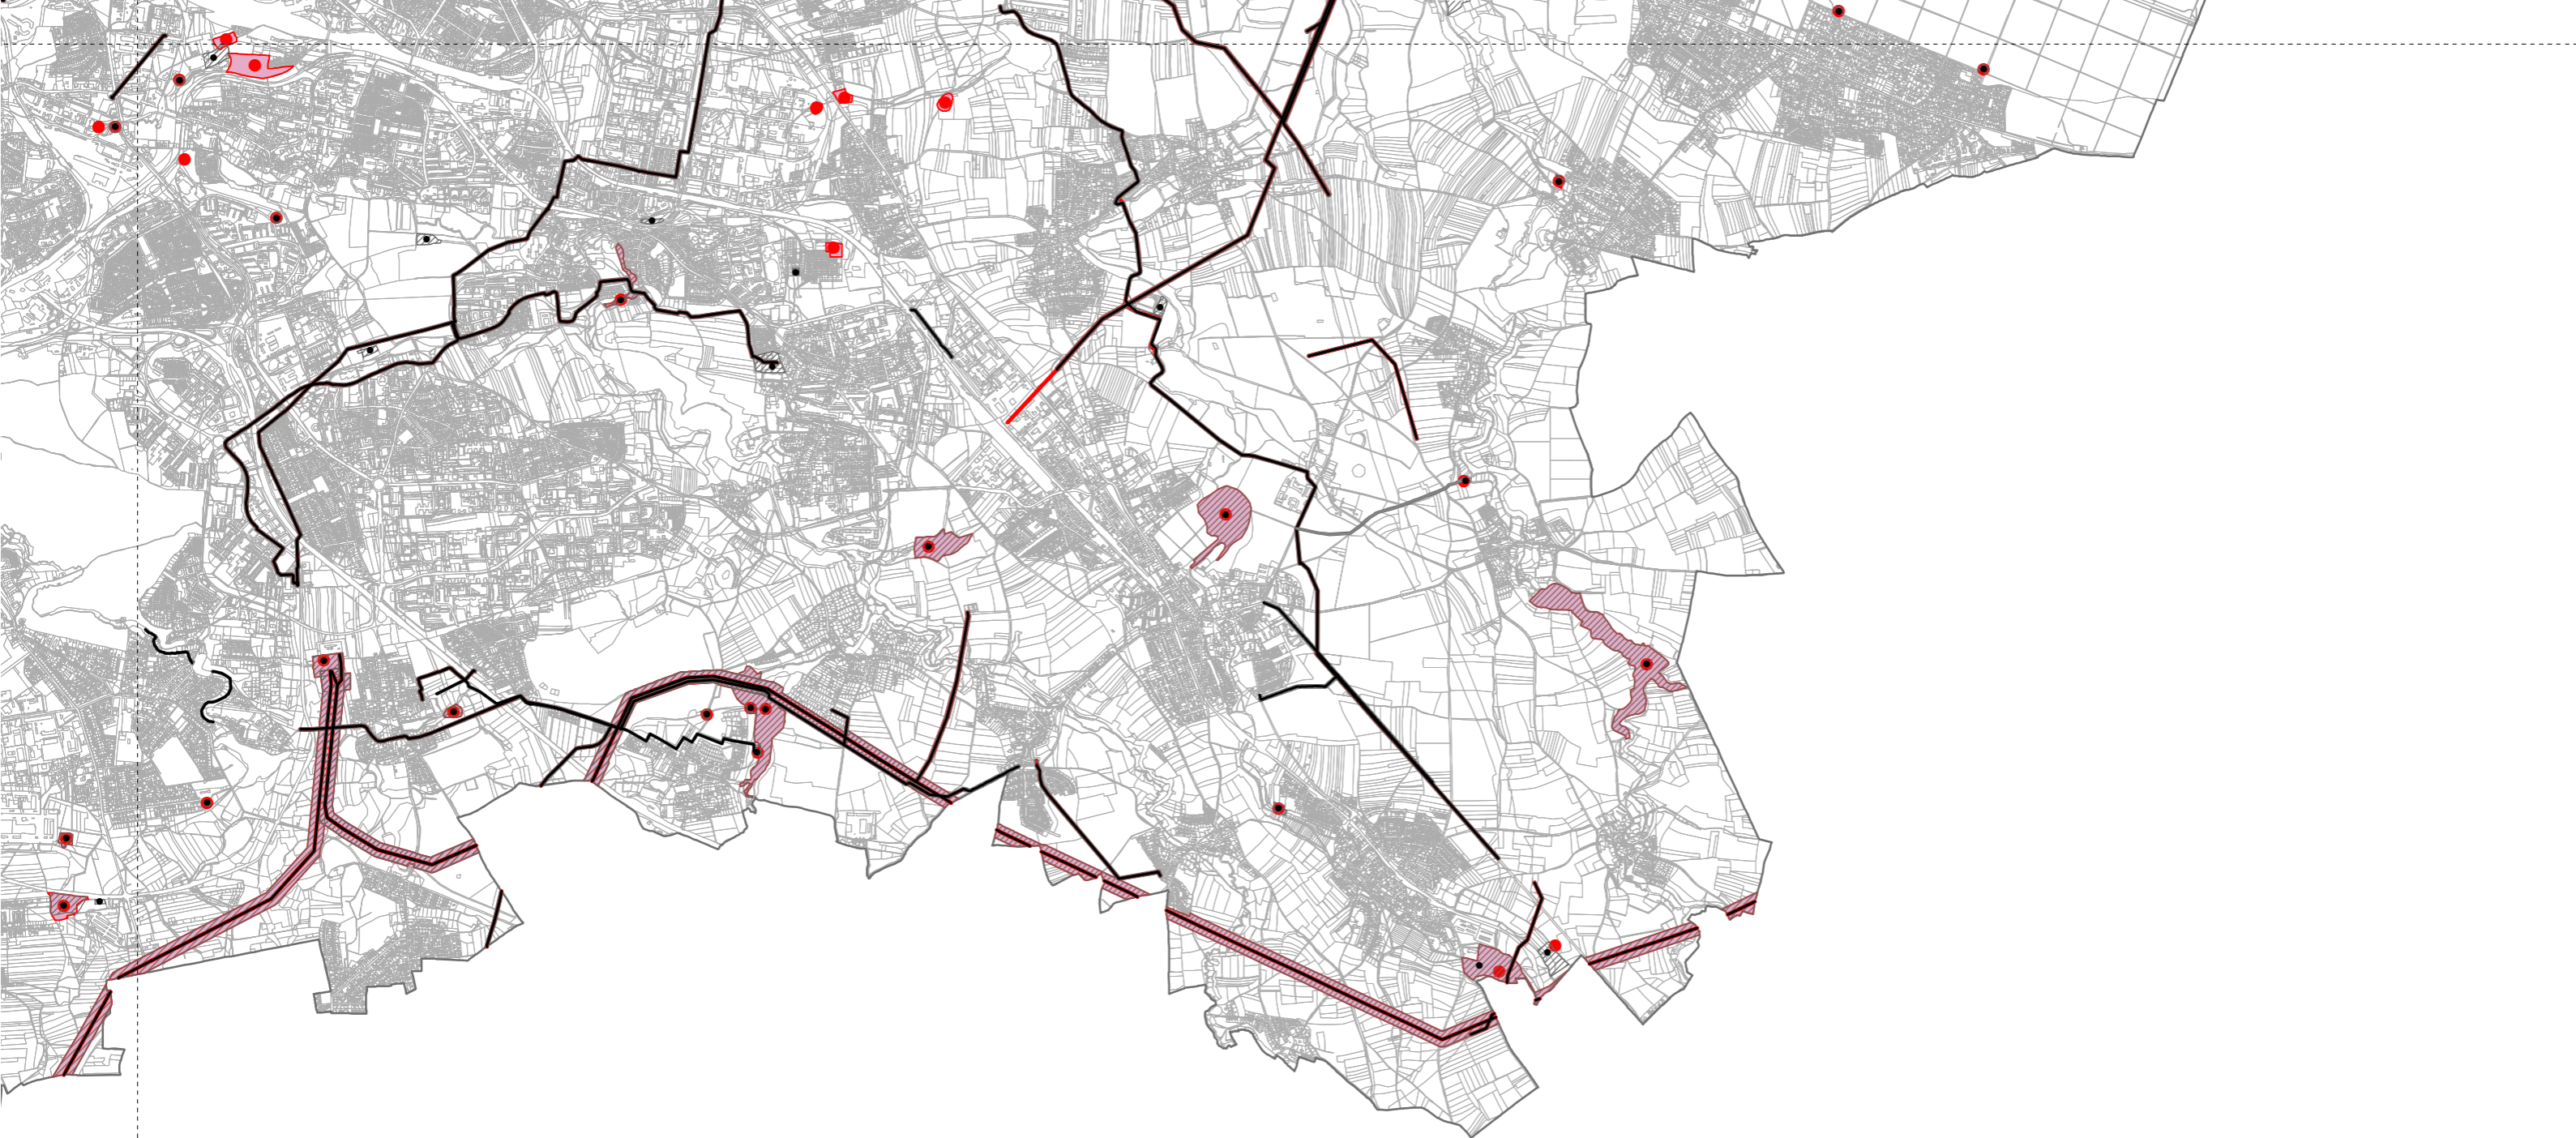

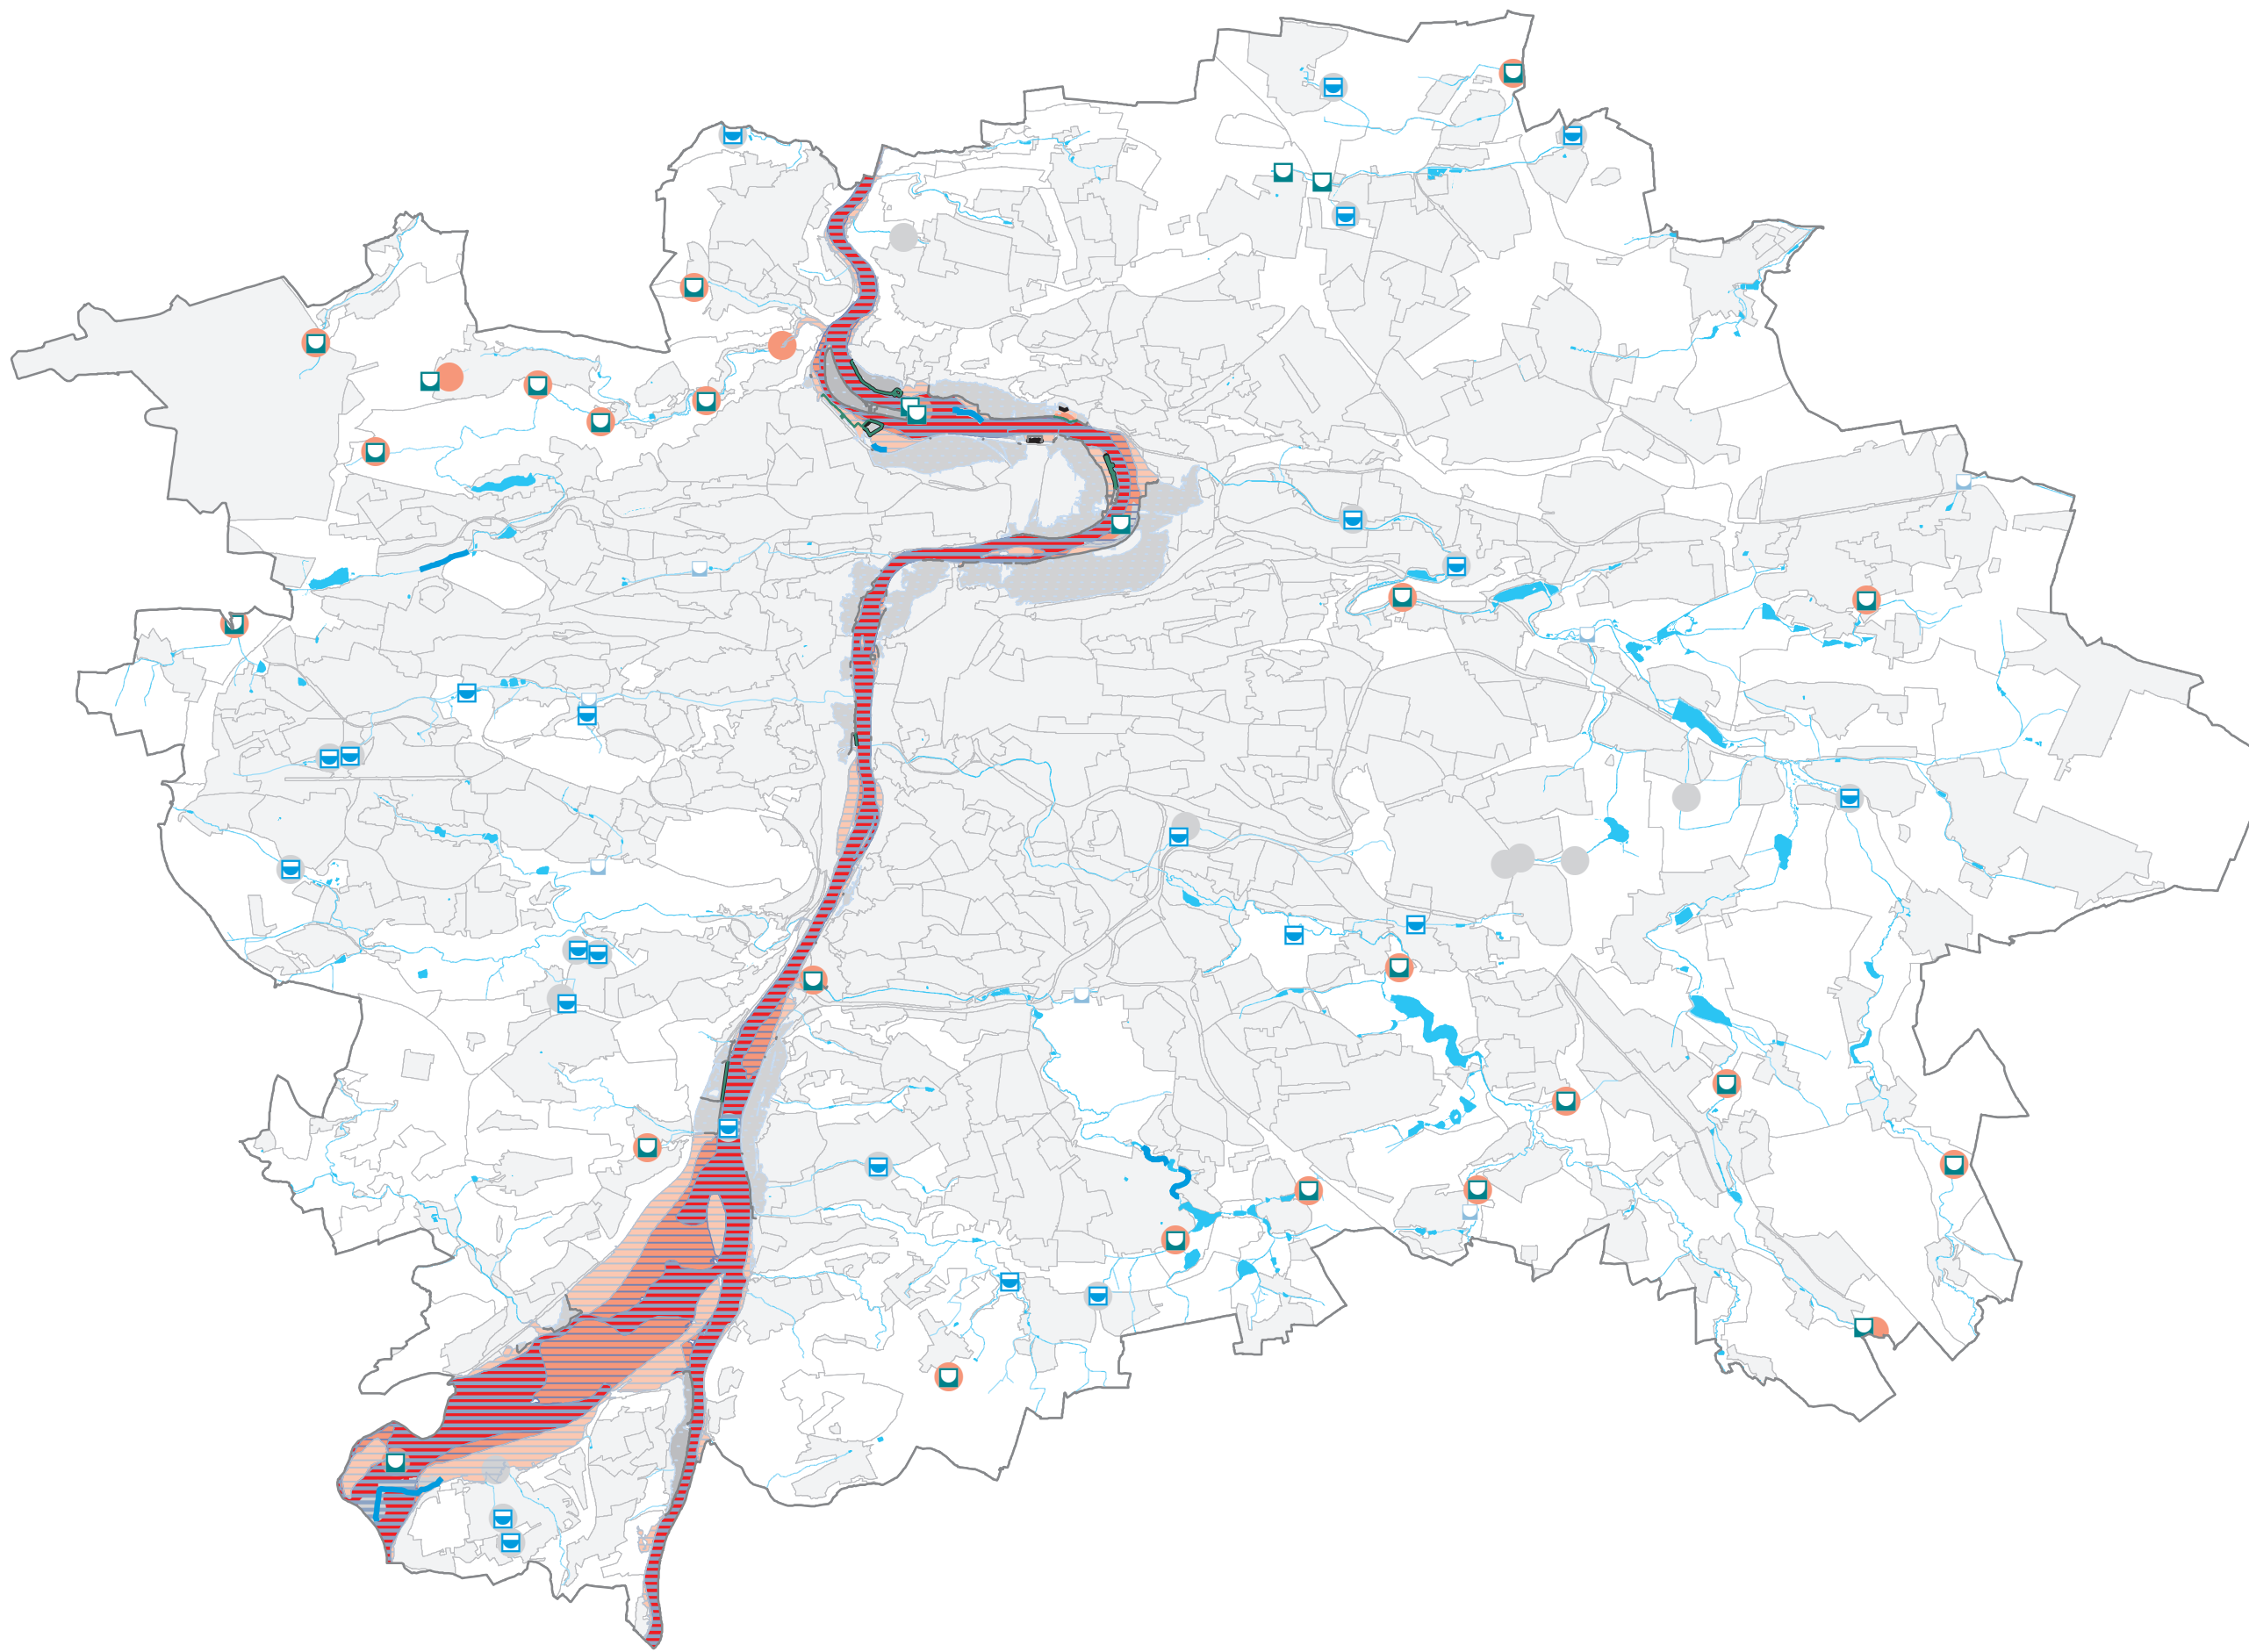


Upravený návrh	
Vodní toky a vodní plochy	
	Vodní plocha (návrh)
	Vodní tok (návrh)
Protipovodňová opatření	
	Suchá nádrž (návrh)
	Suchá nádrž (stav)
	Liniové protipovodňové opatření (návrh)
	Liniové protipovodňové opatření (stav)
Záplavová území na Vltavě a Berounce	
	Aktivní zóna záplavového území
	Záplavové území průtočné
	Záplavové území neprůtočné
	Záplavové území určené k ochraně pro Q2002
	Záplavové území určené k ochraně pro Q100
Návrh pro veřejné projednání	
	Vodní plocha (návrh)
	Vodní tok (návrh)
	Suchá nádrž (návrh)
	Liniové protipovodňové opatření (návrh)
	Aktivní zóna záplavového území
	Záplavové území průtočné
	Záplavové území neprůtočné
	Záplavové území určené k ochraně pro Q2002
	Záplavové území určené k ochraně pro Q100
Podkladní vrstvy	
	Vodní plocha a vodní tok
	Drobné vodní plochy (stav)
	Zastavitelné území
	Hranice lokalit
	Hranice Prahy

[1:100.000]

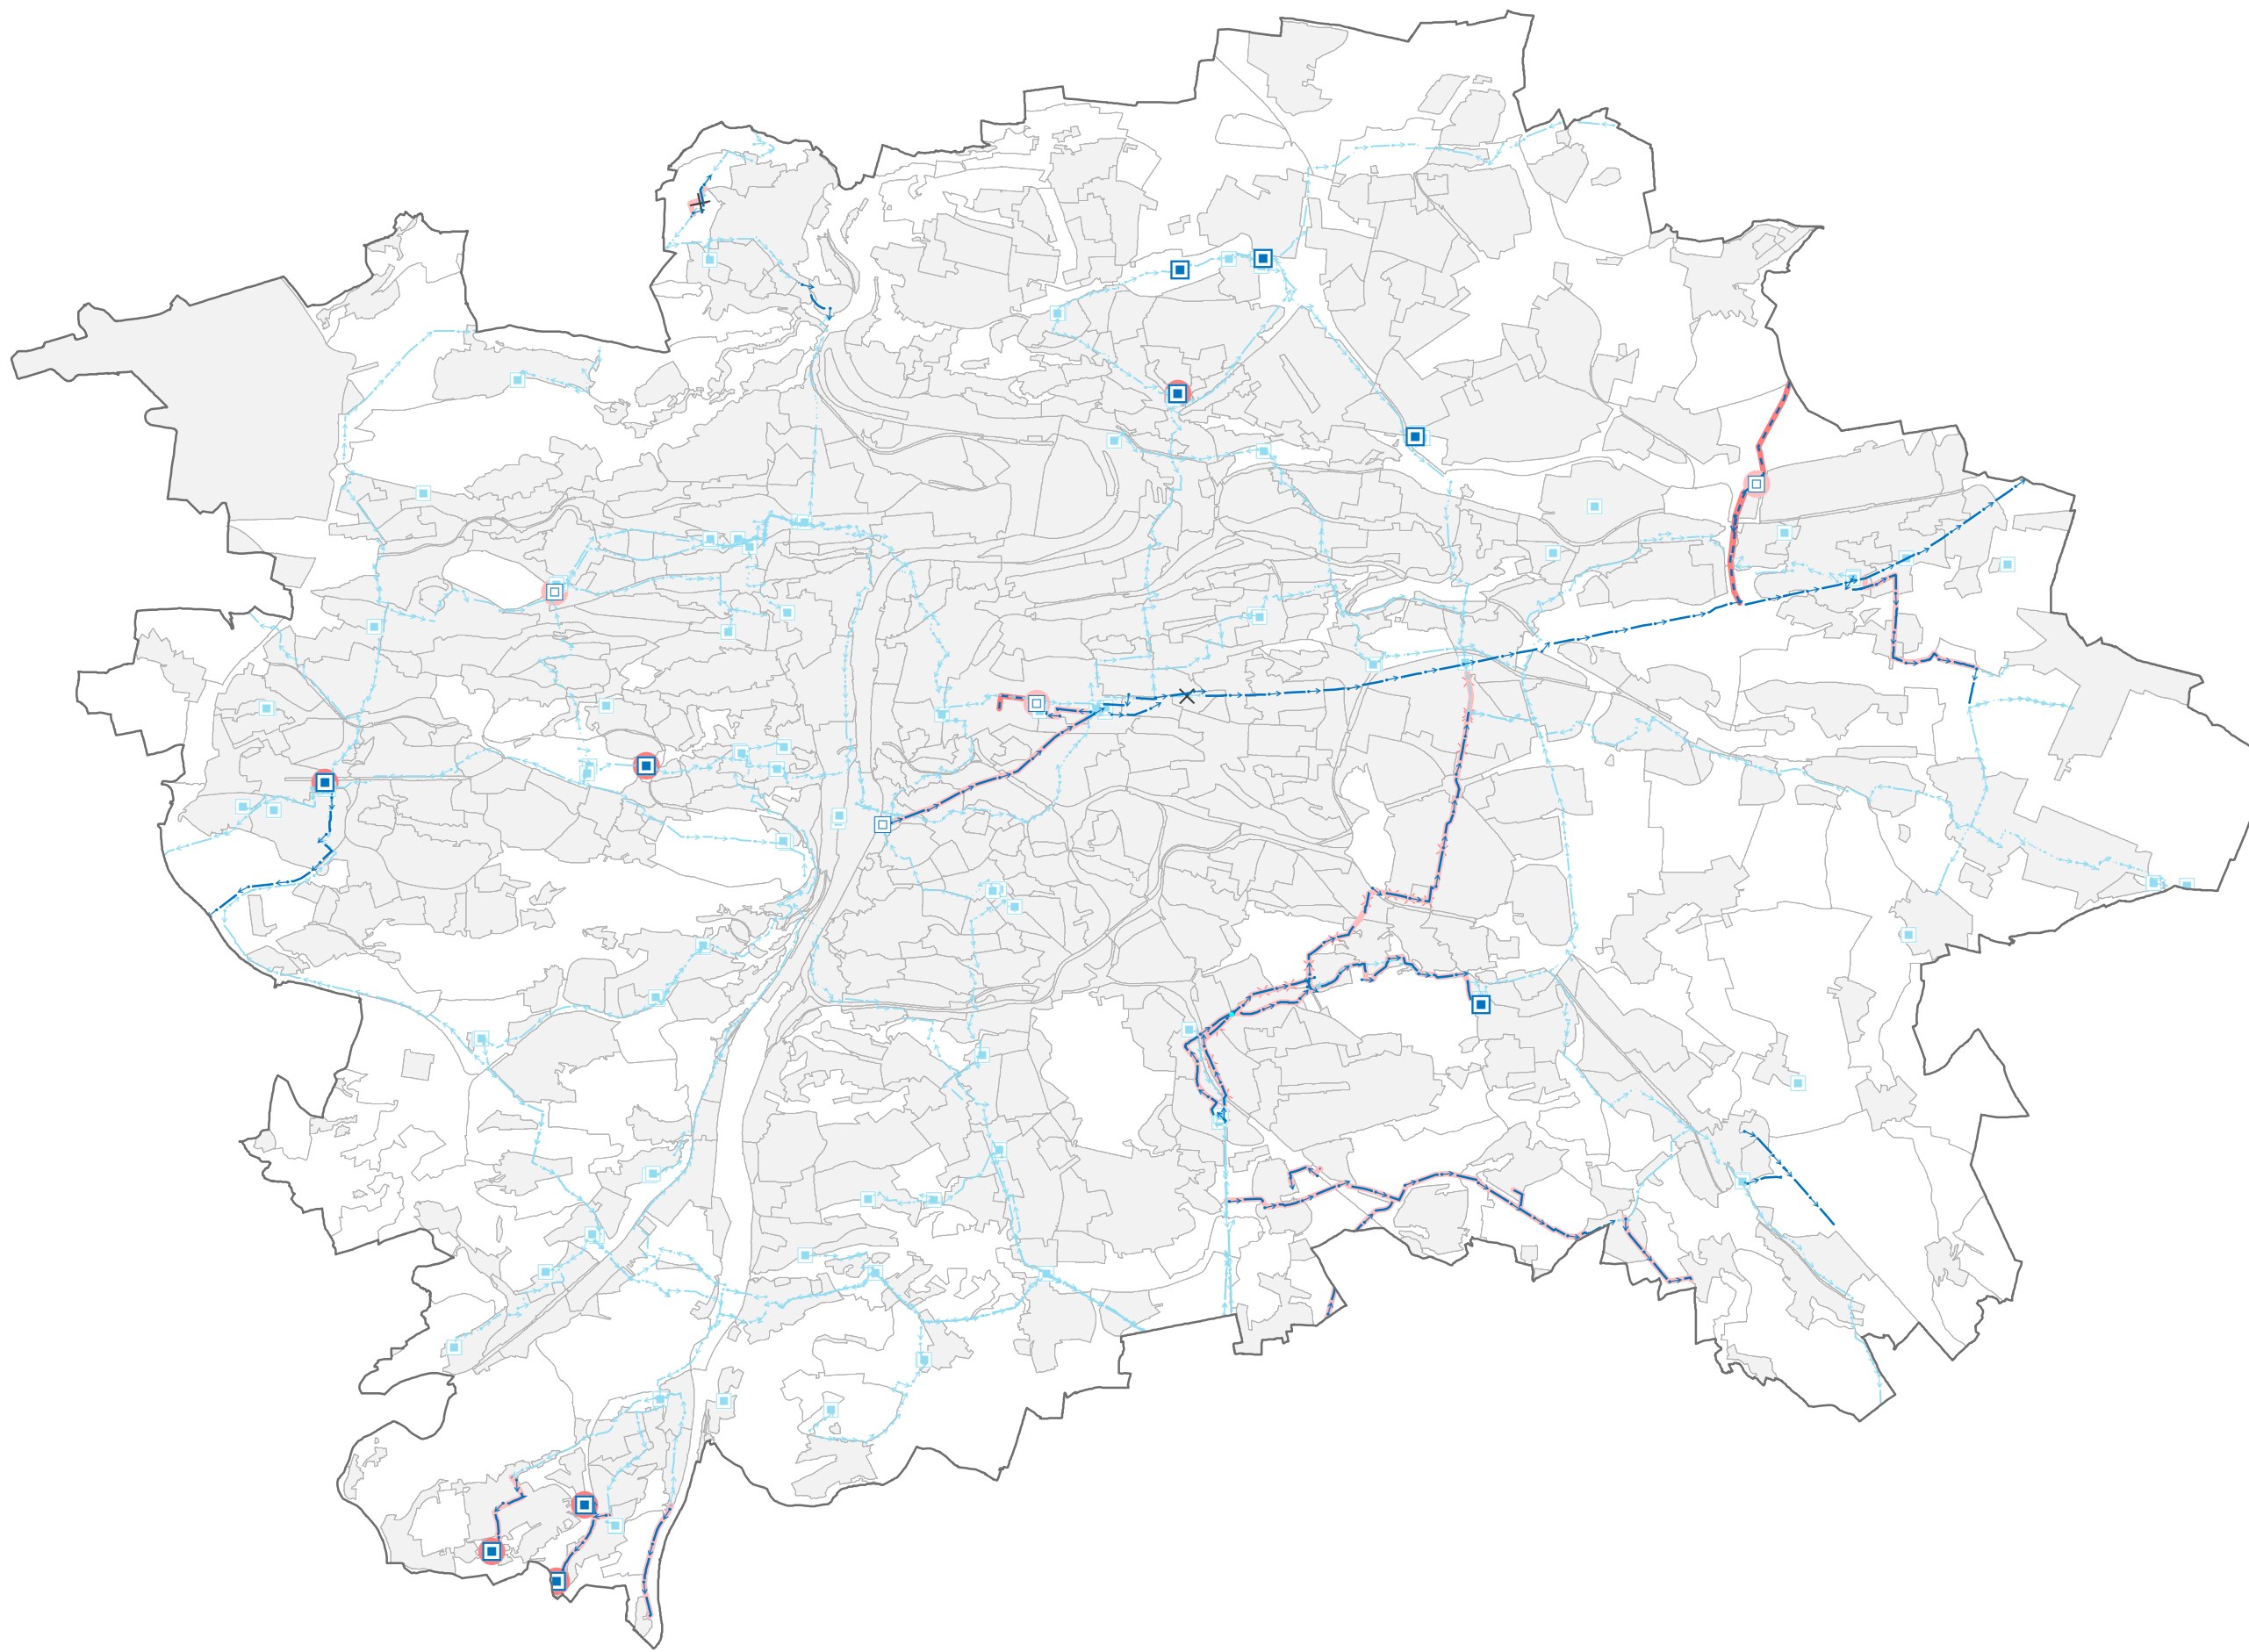

- Upravený návrh**
- Vodárenské zařízení (návrh)
 - Vodárenské zařízení (územní rezerva)
 - ◻ Vodárenské zařízení (stav)
 - Vodovodní řad (návrh)
 - - - Vodovodní řad (územní rezerva)
 - Vodovodní řad (stav)
 - × Vodovodní řad (ke zrušení)
- Návrh pro veřejné projednání**
- Vodárenské zařízení (návrh)
 - Vodárenské zařízení (územní rezerva)
 - × Vodovodní řad, ke zrušení
 - Vodovodní řad (územní rezerva)
 - Vodovodní řad (návrh)
- Podkladní vrstvy**
- Zastavitelné území
 - Hranice lokalit
 - Hranice Prahy

[1:100.000]

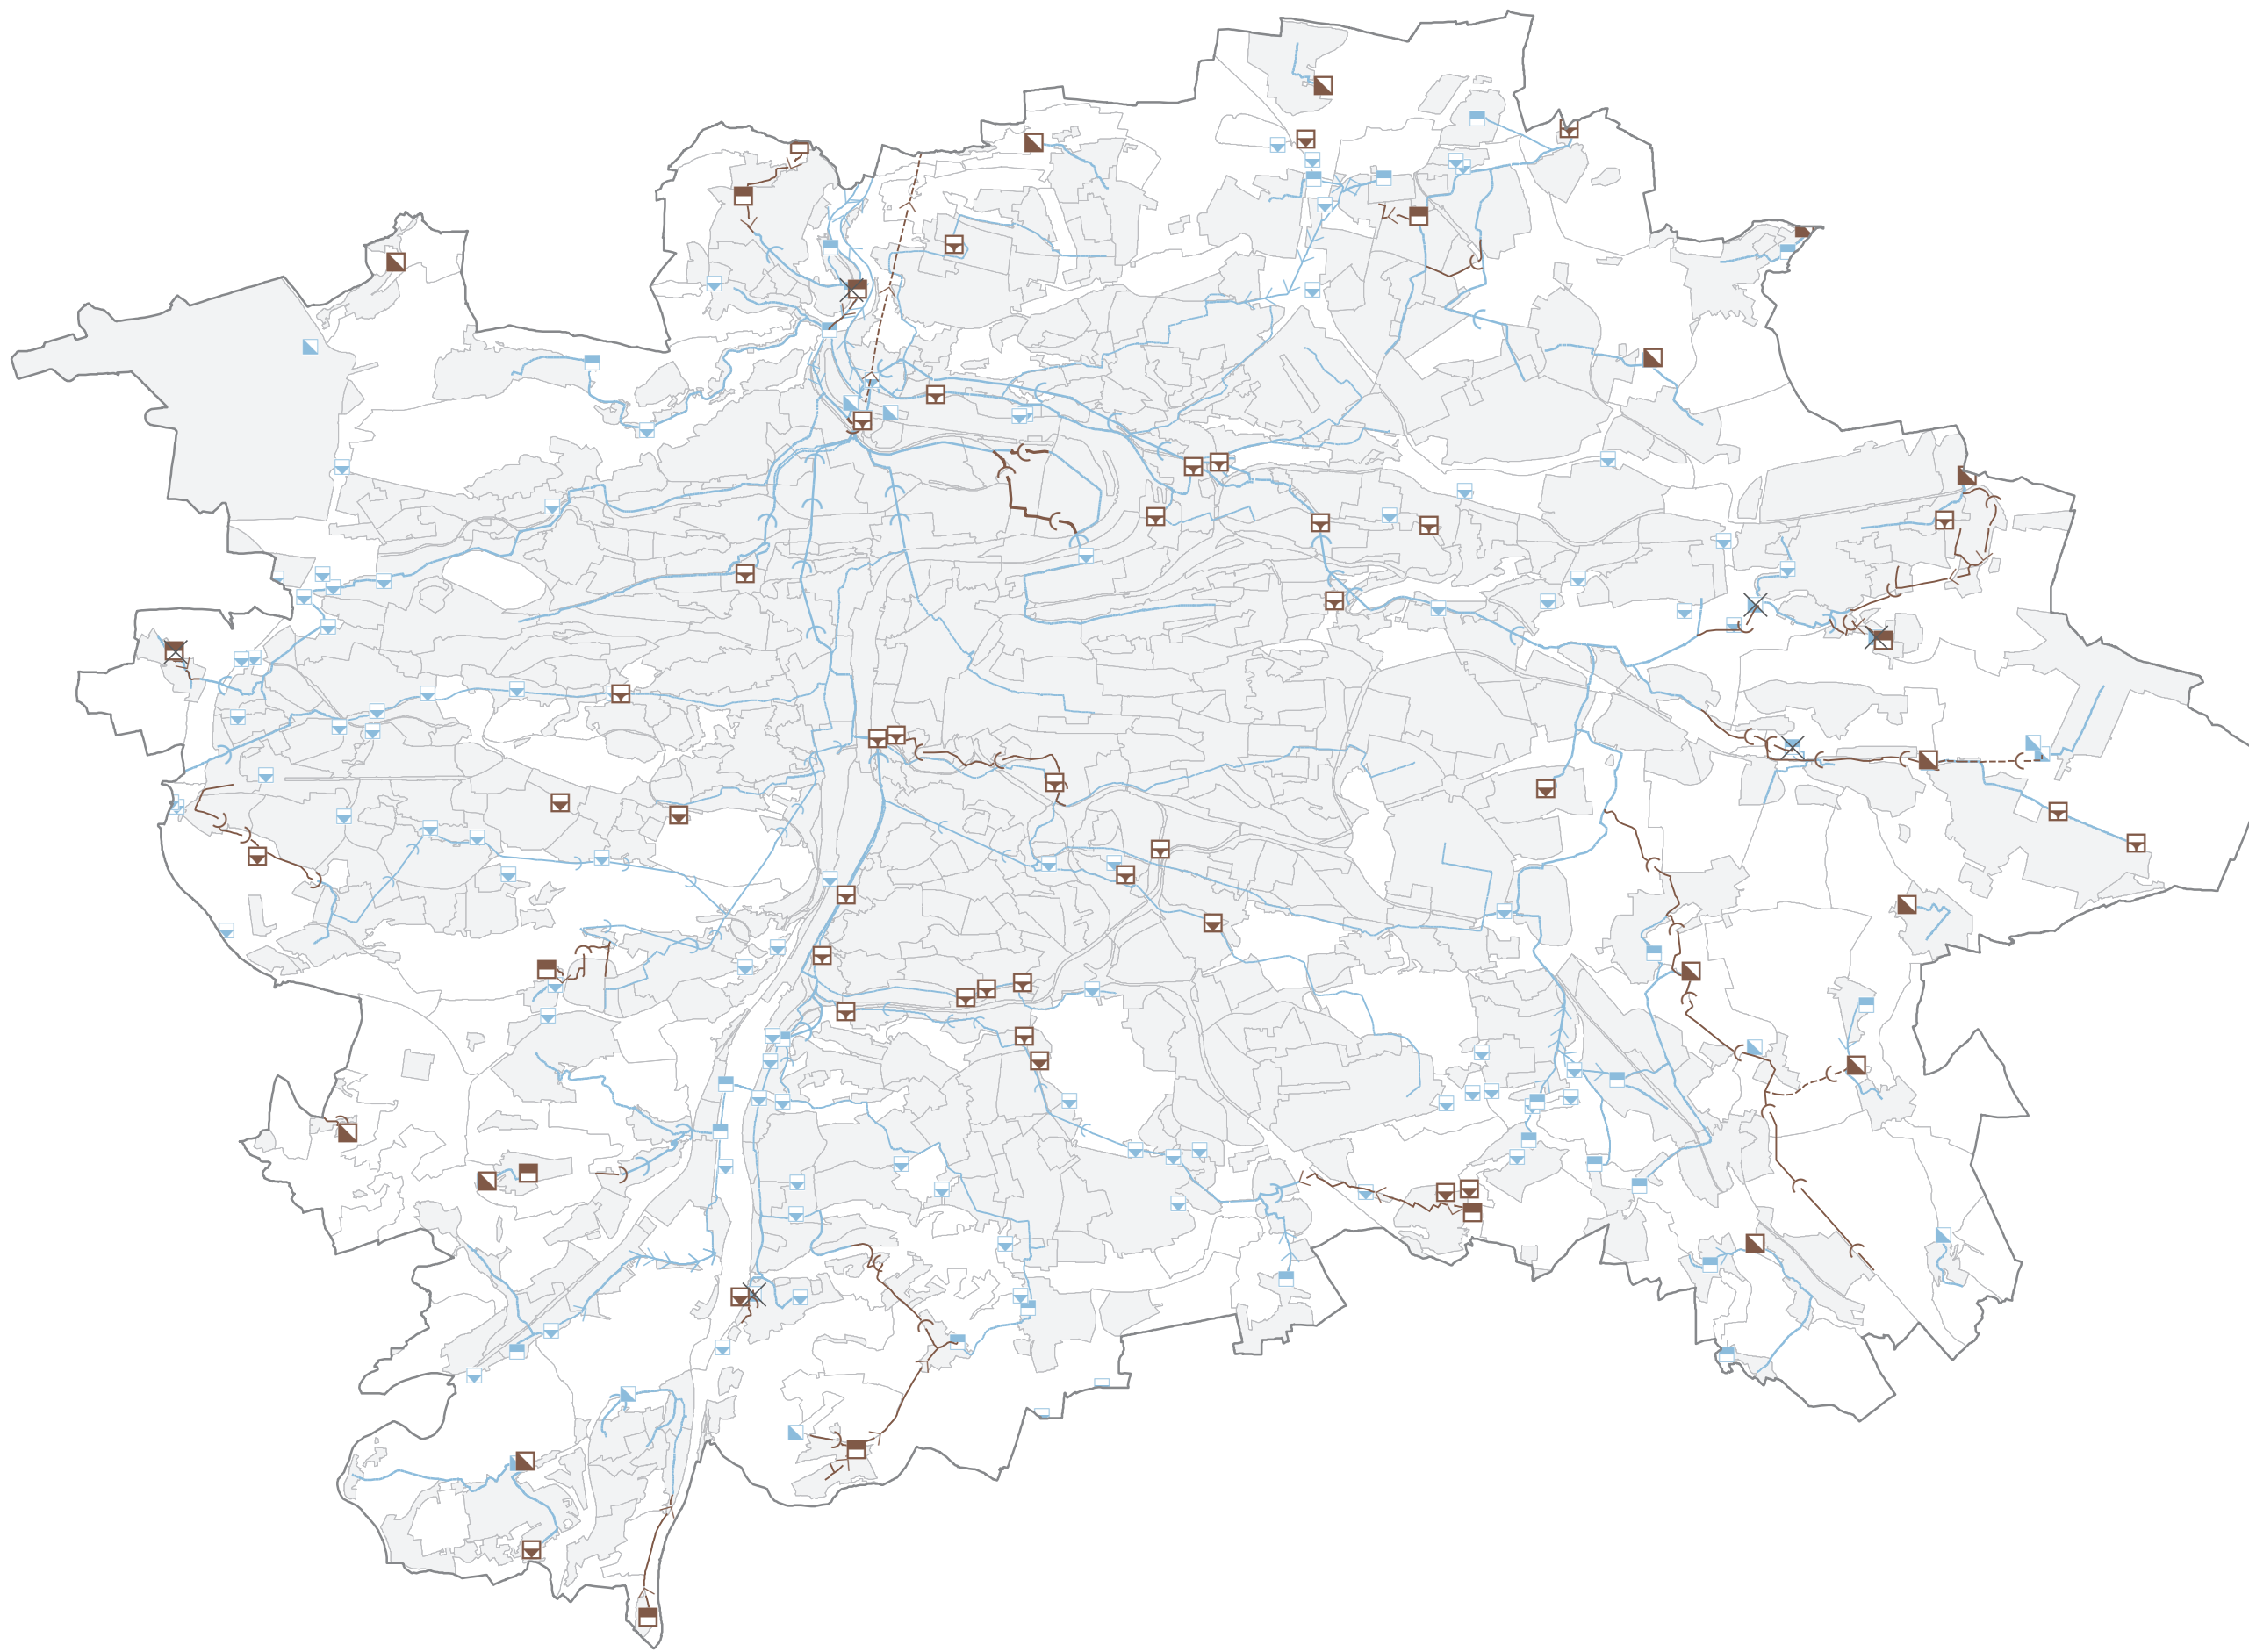


- Upravený návrh**
- Čerpací stanice odpadních vod (návrh)
 - ▣ Záchytná nádrž (návrh)
 - ▣ Dešťová usazovací nádrž, retenční n. (návrh)
 - ▣ Čistírna odpadních vod (návrh)
 - ▣ Čistírna odpadních vod (stav)
 - ▣ Čerpací stanice odpadních vod (stav)
 - ▣ Čerpací stanice odpadních vod (ke zrušení)
 - ▣ Dešťová usazovací nádrž, retenční n. (stav)
 - Kmenová stoka (návrh)
 - Kanalizační sběrač gravitační (návrh)
 - - - Kanalizační sběrač gravitační (územní rezerva)
 - Kanalizační sběrač výtlač (návrh)
 - - - Kanalizační sběrač výtlač (územní rezerva)
 - Kmenová stoka (stav)
 - Kmenová stoka (ke zrušení)
 - Kanalizační sběrač gravitační (stav)
 - Kanalizační sběrač – výtlač (stav)
- Návrh pro veřejné projednání**
- Čerpací stanice odpadních vod (návrh)
 - Záchytná nádrž (návrh)
 - Dešťová usazovací nádrž, retenční n. (návrh)
 - Čistírna odpadních vod (návrh)
 - Kmenová stoka (návrh)
 - Kanalizační sběrač gravitační (návrh)
 - Kanalizační sběrač gravitační (územní rezerva)
 - Kanalizační sběrač výtlač (návrh)
 - Kanalizační sběrač výtlač (územní rezerva)
- Podkladní vrstvy**
- Hranice hl. m. Prahy
 - Katastr nemovitostí

[1:100.000]


Rozdílové schéma vymezení odkanalizování území

P.111 d

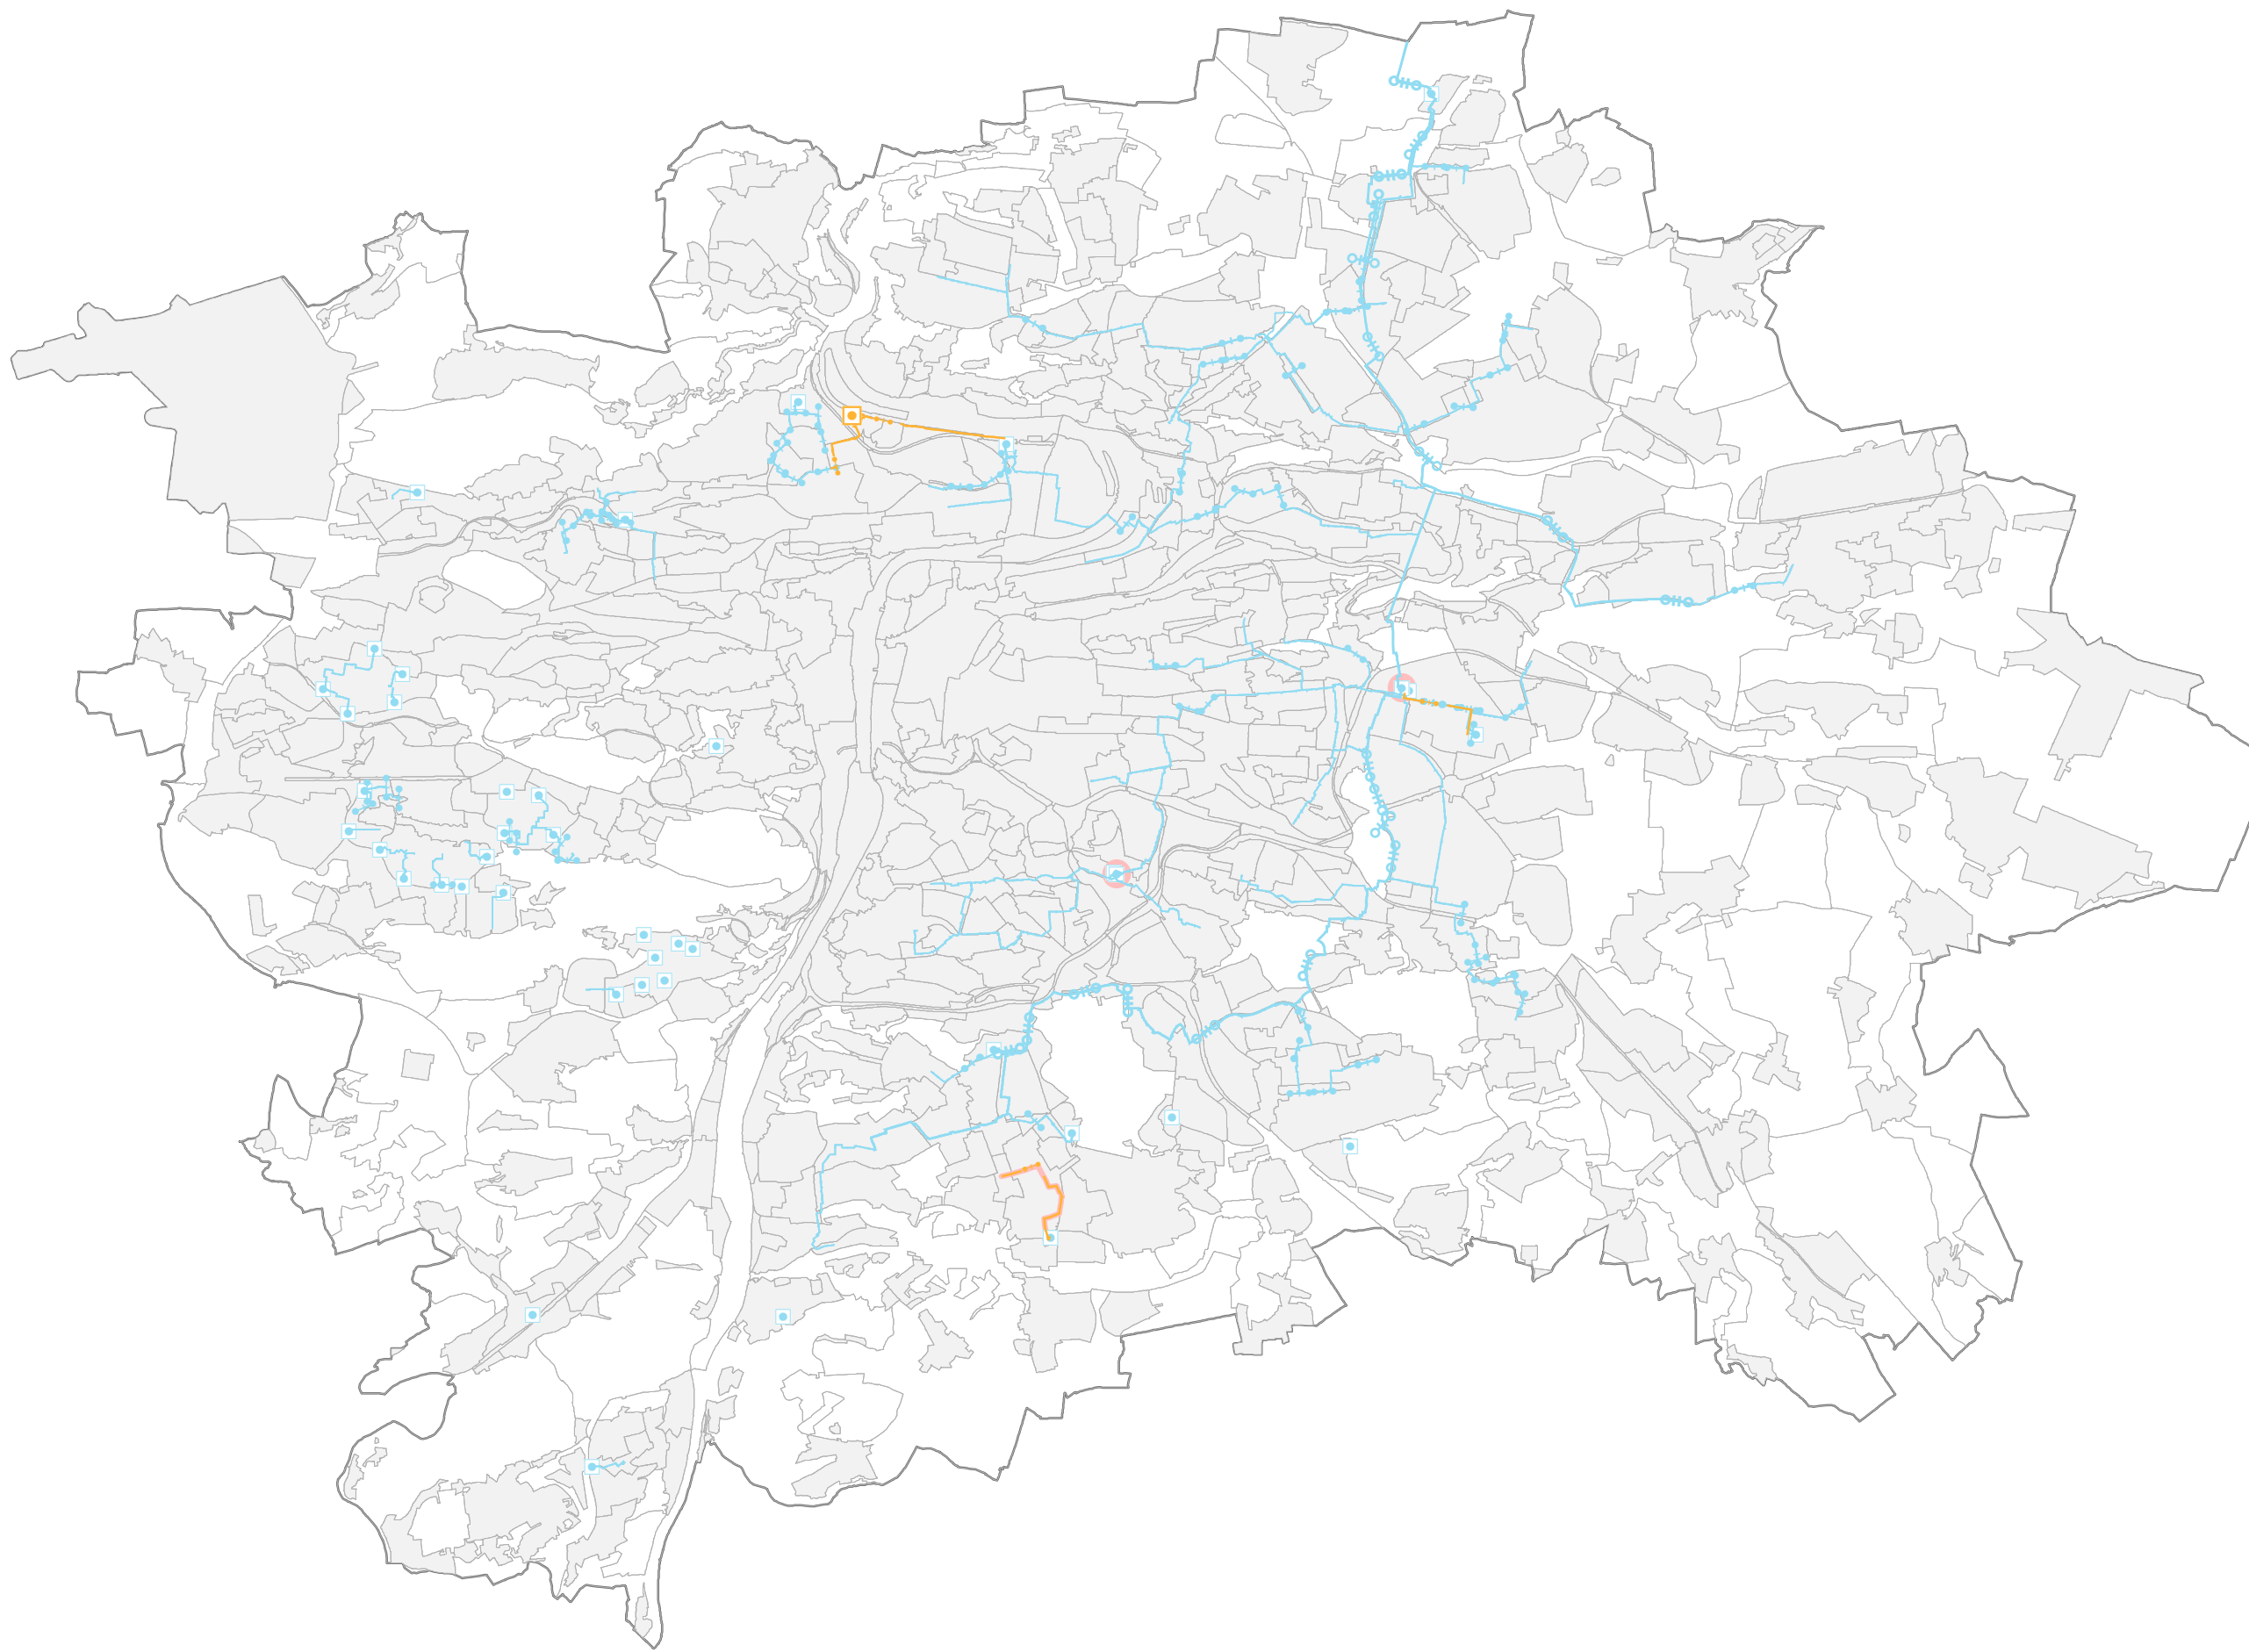

- Upravený návrh**
- Tepelné zařízení (návrh)
 - Tepelné zařízení (stav)
 - +— Tepelný napáječ (návrh)
 - +— Hlavní tepelný napáječ (stav)
 - +— Tepelný napáječ (stav)
- Návrh pro veřejné projednání**
- Tepelné zařízení (návrh)
 - Tepelný napáječ (návrh)
- Podkladní vrstvy**
- Vodní plocha a vodní tok
 - Hranice hl. m. Prahy
 - Katastr nemovitostí


[1:100.000]

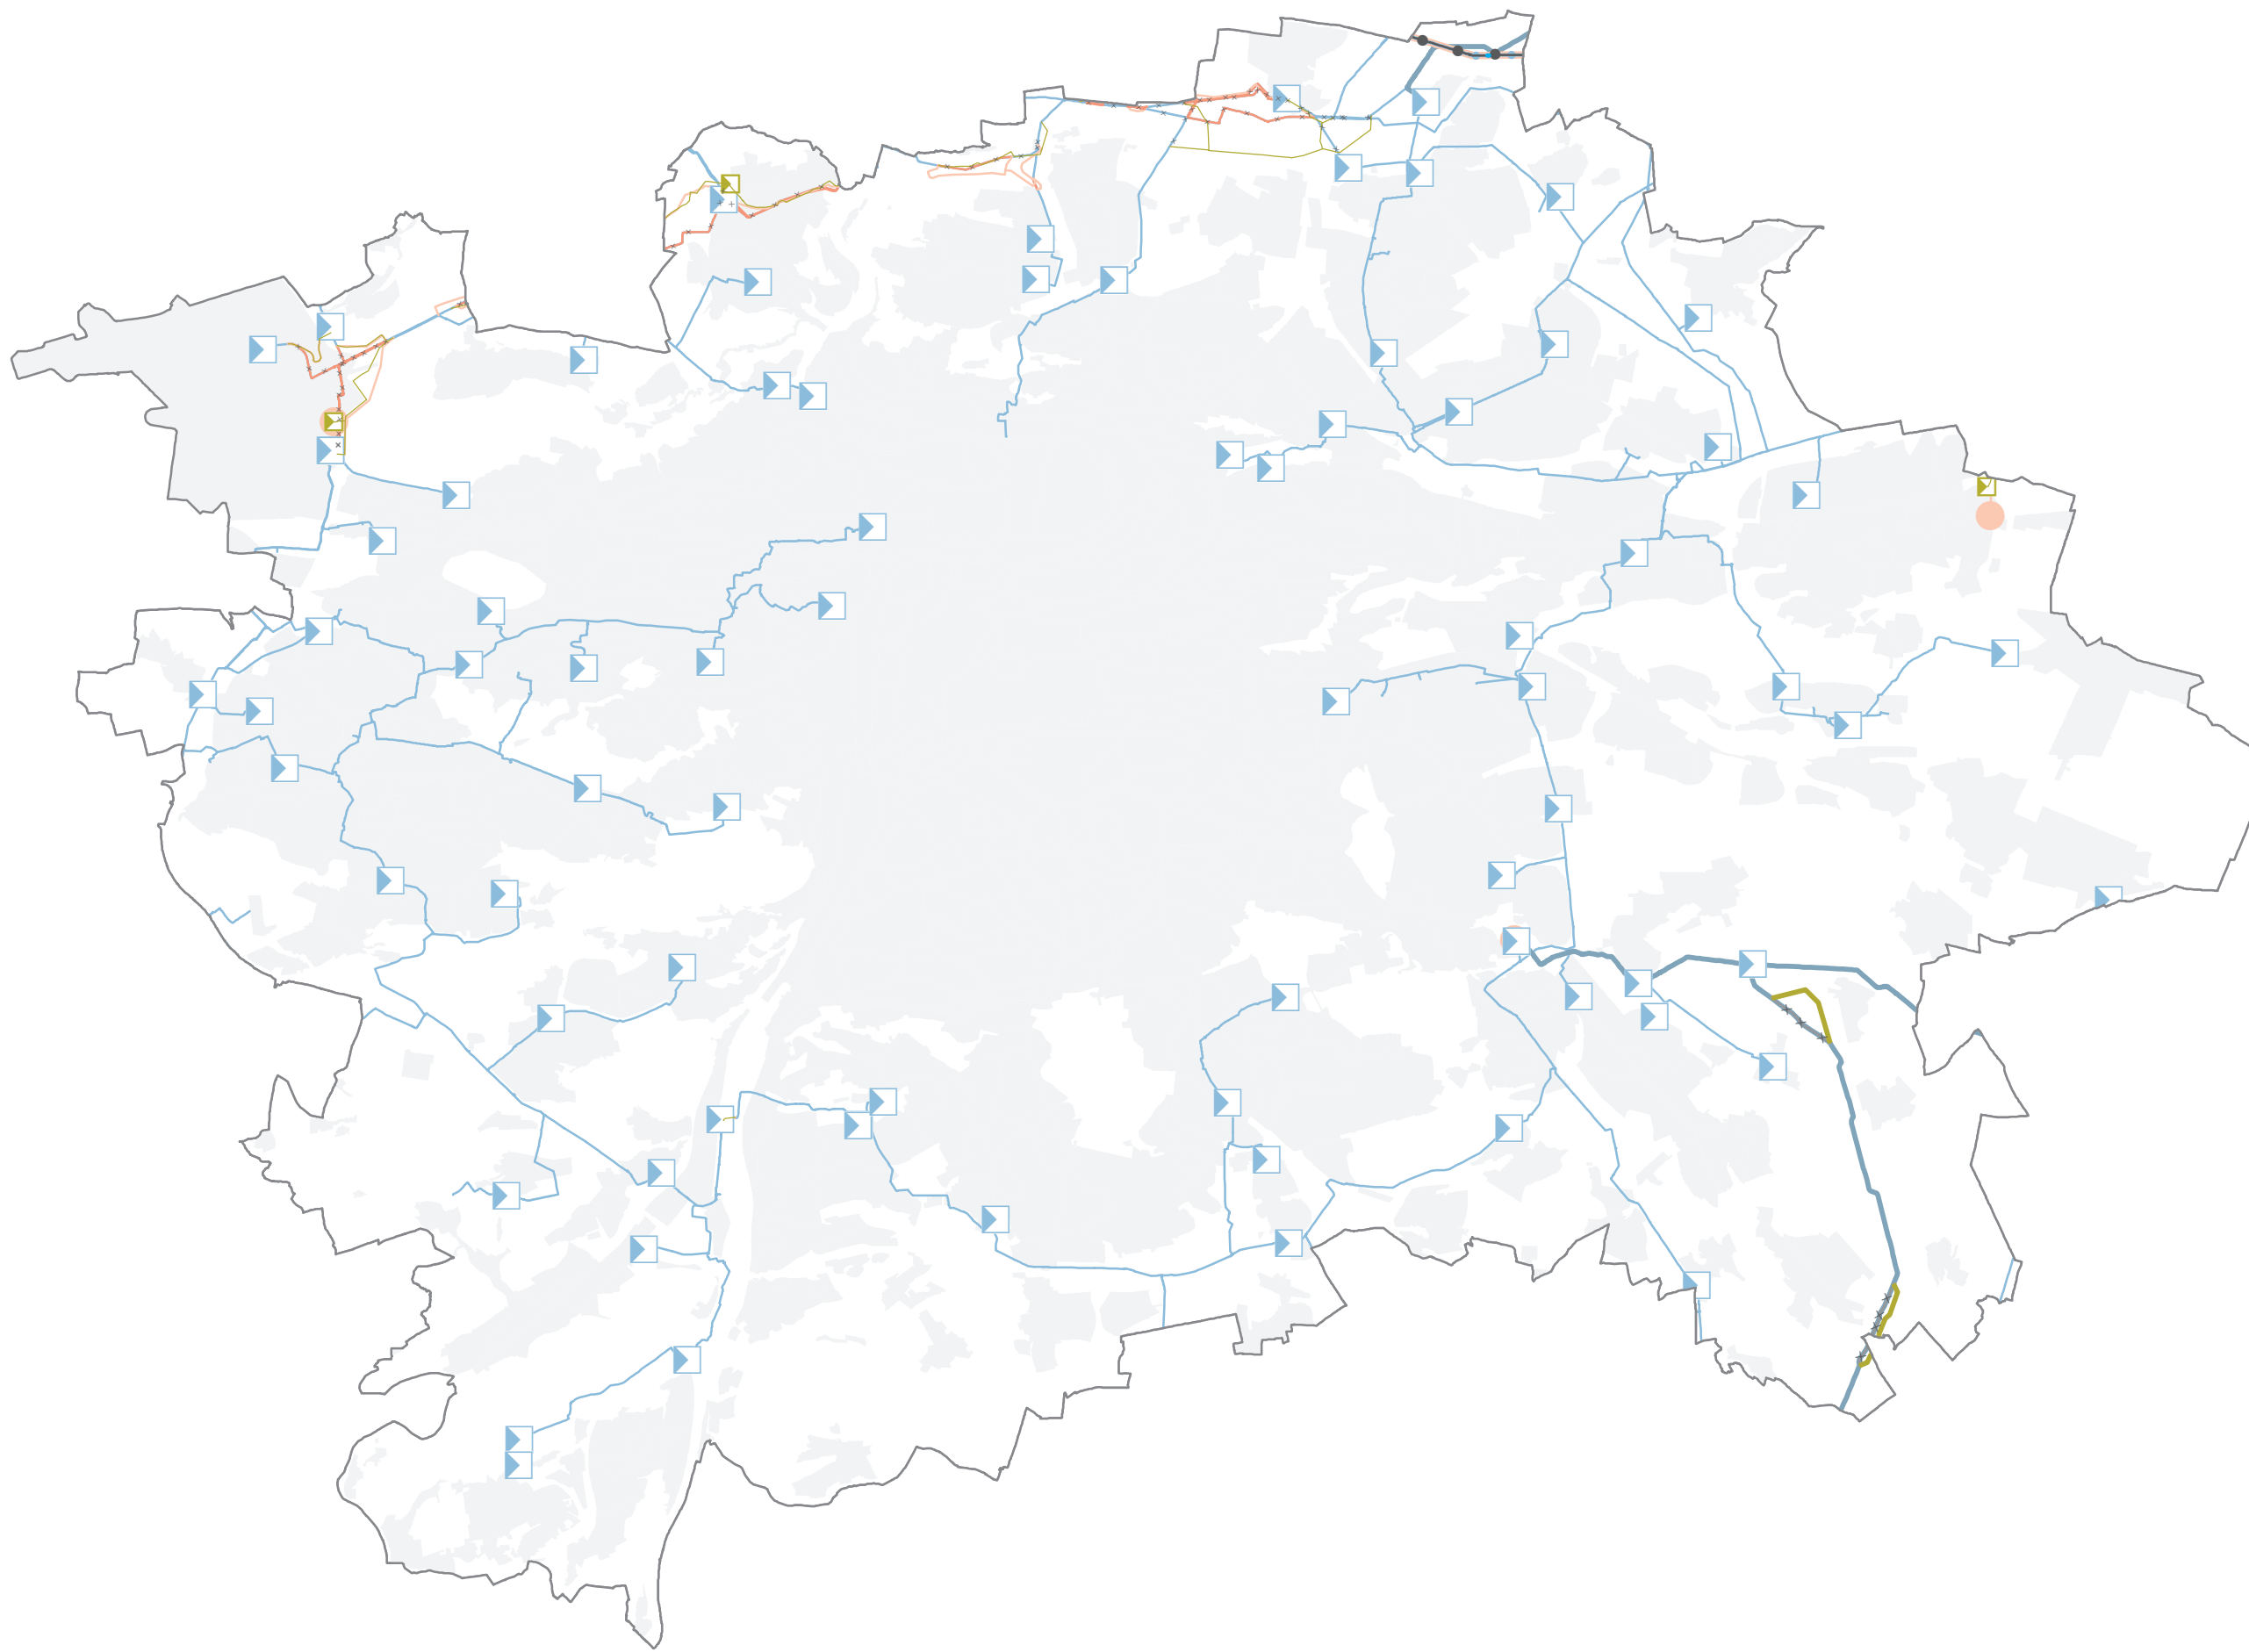

- Upravený návrh**
- Regulační stanice (návrh)
 - Regulační stanice (stav)
 - Vysokotlaký plynovod s tl. nad 40 b (návrh)
 - Vysokotlaký plynovod (návrh)
 - Vysokotlaký plynovod s tl. nad 40 b (návrh)
 - Vysokotlaký plynovod (stav)
 - Vysokotlaký plynovod s tl. nad 40 b (ke zrušení)
 - Vysokotlaký plynovod (ke zrušení)
 - Ropovod (návrh)
 - Ropovod (stav)
- Návrh pro veřejné projednání**
- Regulační stanice (návrh)
 - Vysokotlaký plynovod s tl. nad 40 b (návrh)
 - Velmi vysokotlaký (VVTL) plynovod, ke zrušení
 - Vysokotlaký plynovod (návrh)
 - Vysokotlaký (VTL) plynovod, ke zrušení
 - Ropovod (návrh)
- Podkladní vrstvy**
- Zastavitelné území
 - Hranice lokalit
 - Hranice Prahy

[1:100.000]


Rozdílové schéma vymezení zásobování plynem a ropovodů

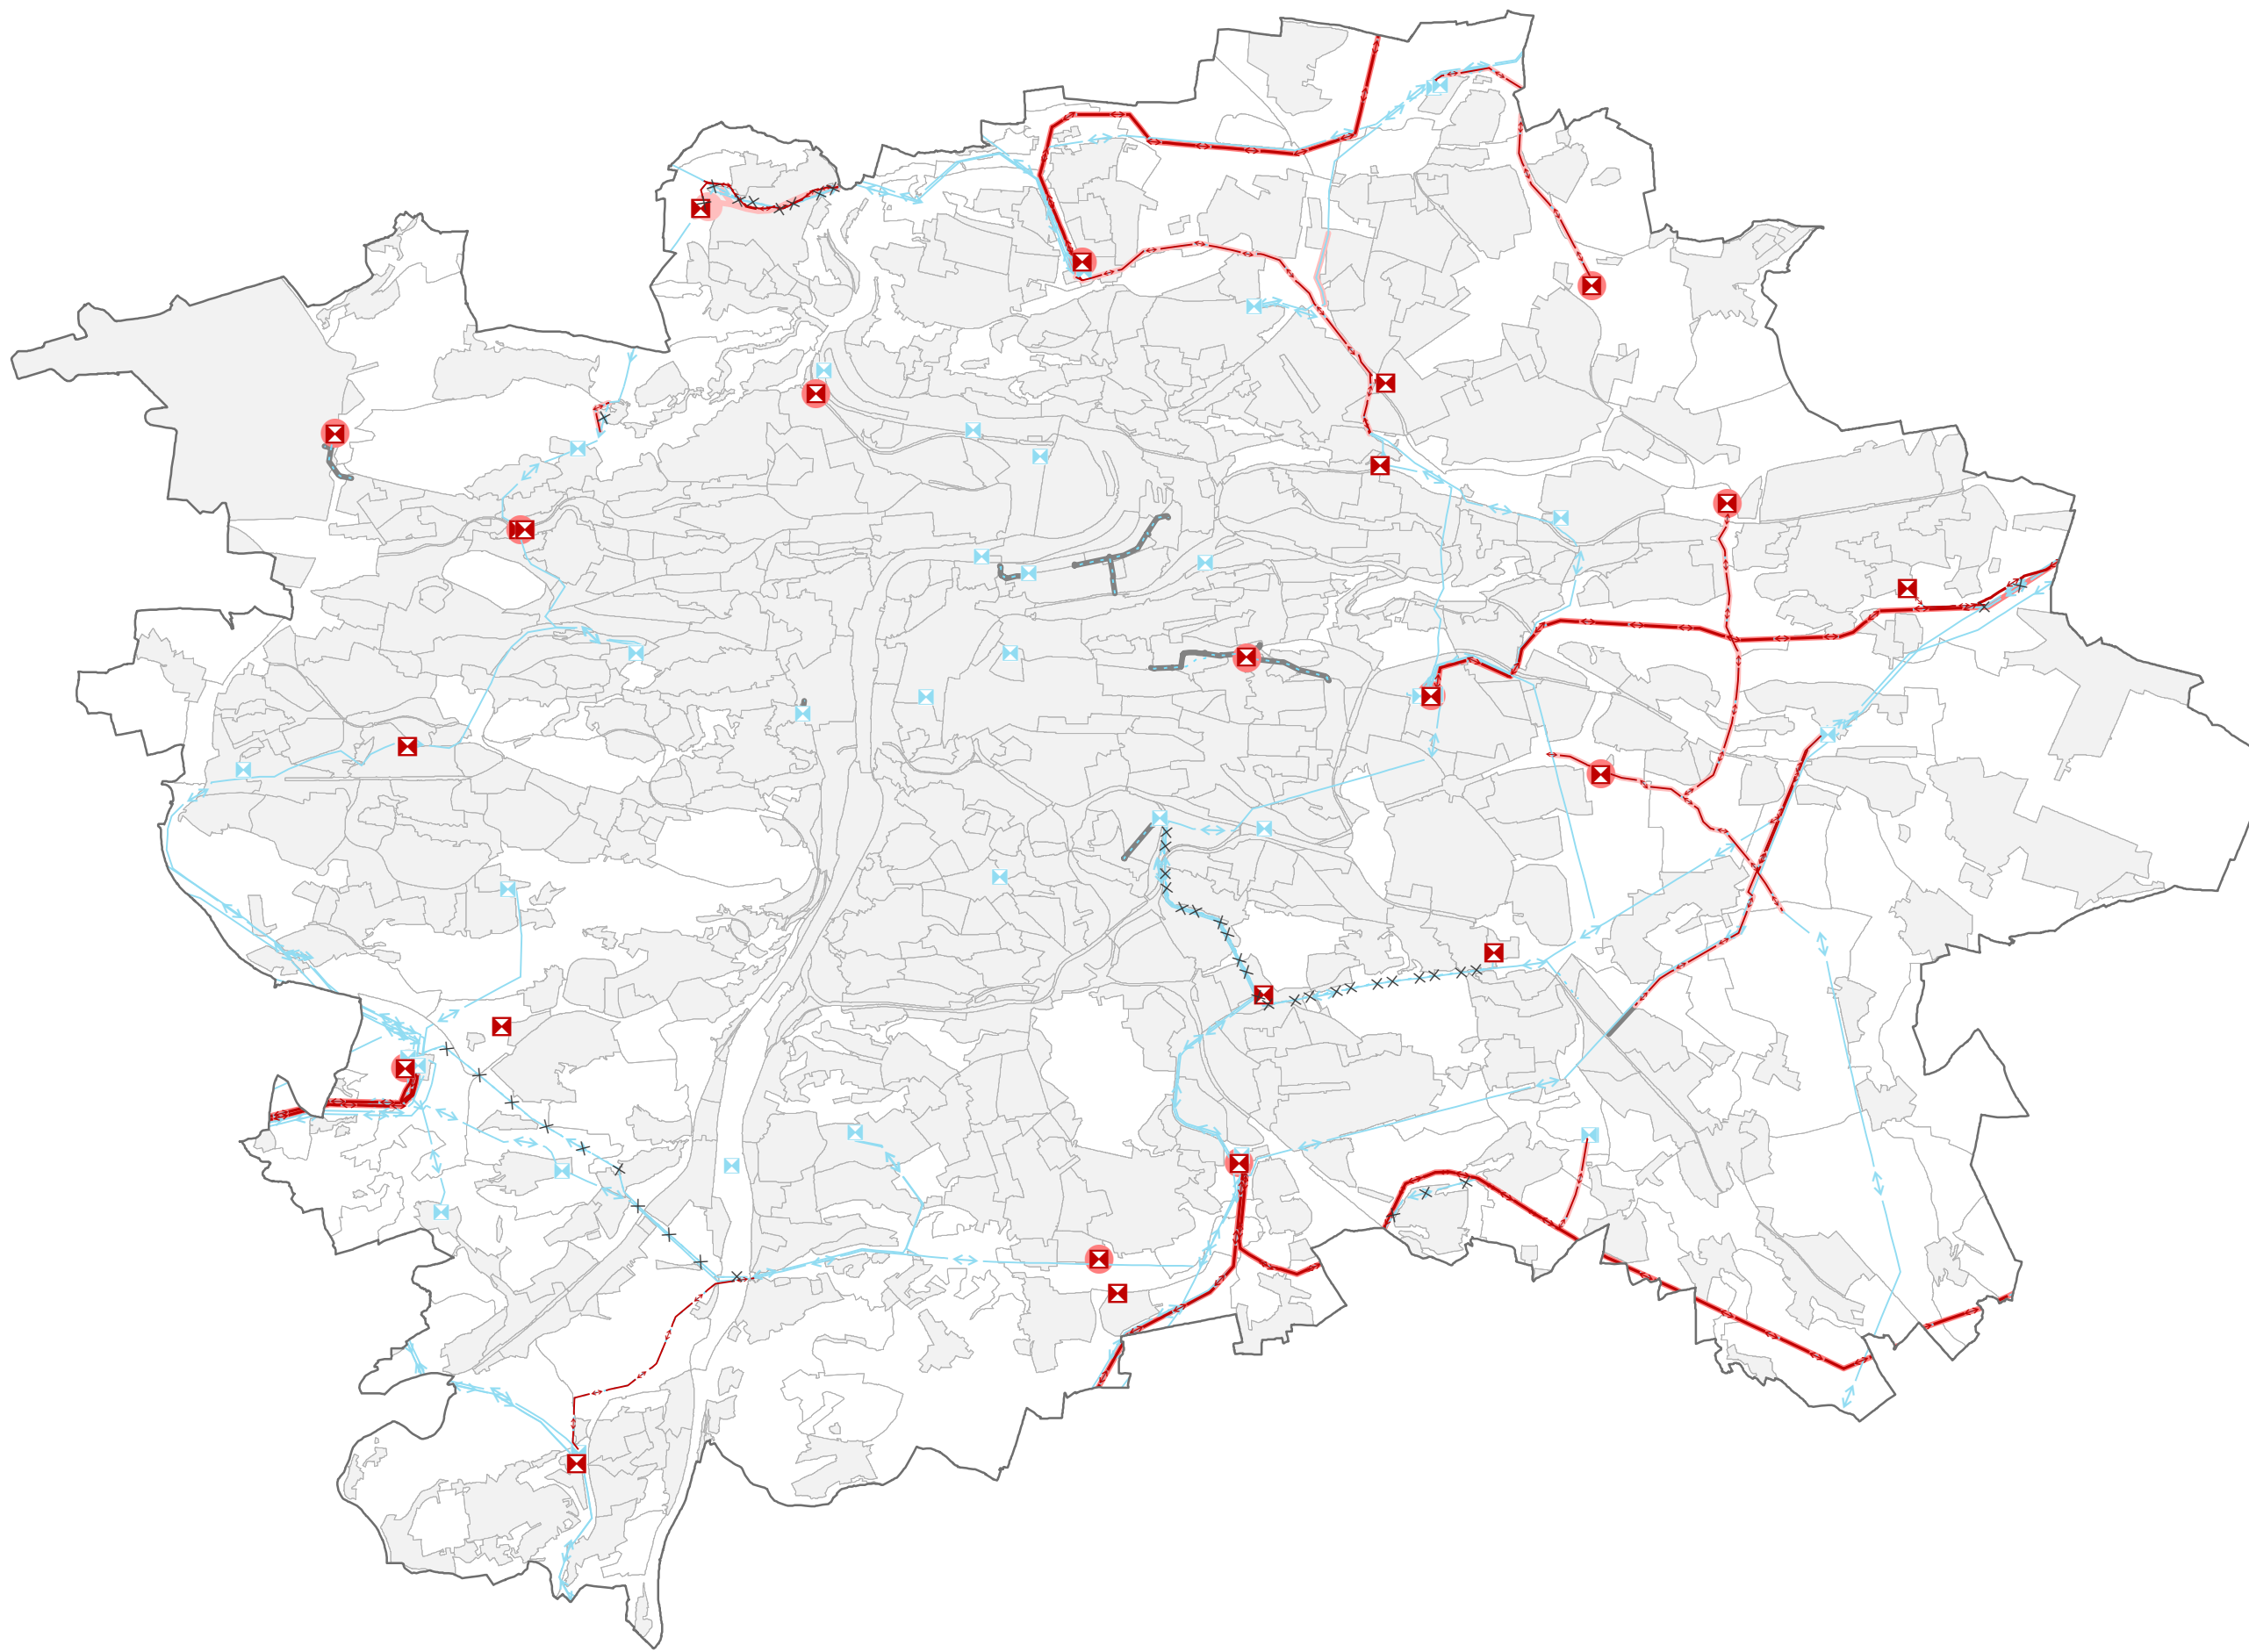

Upravený návrh	
	Elektrická stanice (návrh)
	Elektrická stanice (územní rezerva)
	Elektrická stanice (stav)
	Nadzemní vedení ZVN (návrh)
	Nadzemní vedení VVN (návrh)
	Nadzemní vedení ZVN a VVN (stav)
	Nadzemní vedení ZVN a VVN (rušené)
	Kabelový tunel (stav)
Návrh pro veřejné projednání	
	Elektrická stanice (návrh)
	Elektrická stanice (územní rezerva)
	Nadzemní vedení ZVN (návrh)
	Nadzemní vedení VVN (návrh)
	Kabelový tunel (návrh)
Podkladní vrstvy	
	Hranice hl. m. Prahy
	Katastr nemovitostí

[1:100.000]

Rozdílové schéma vymezení zásobování elektrickou energií

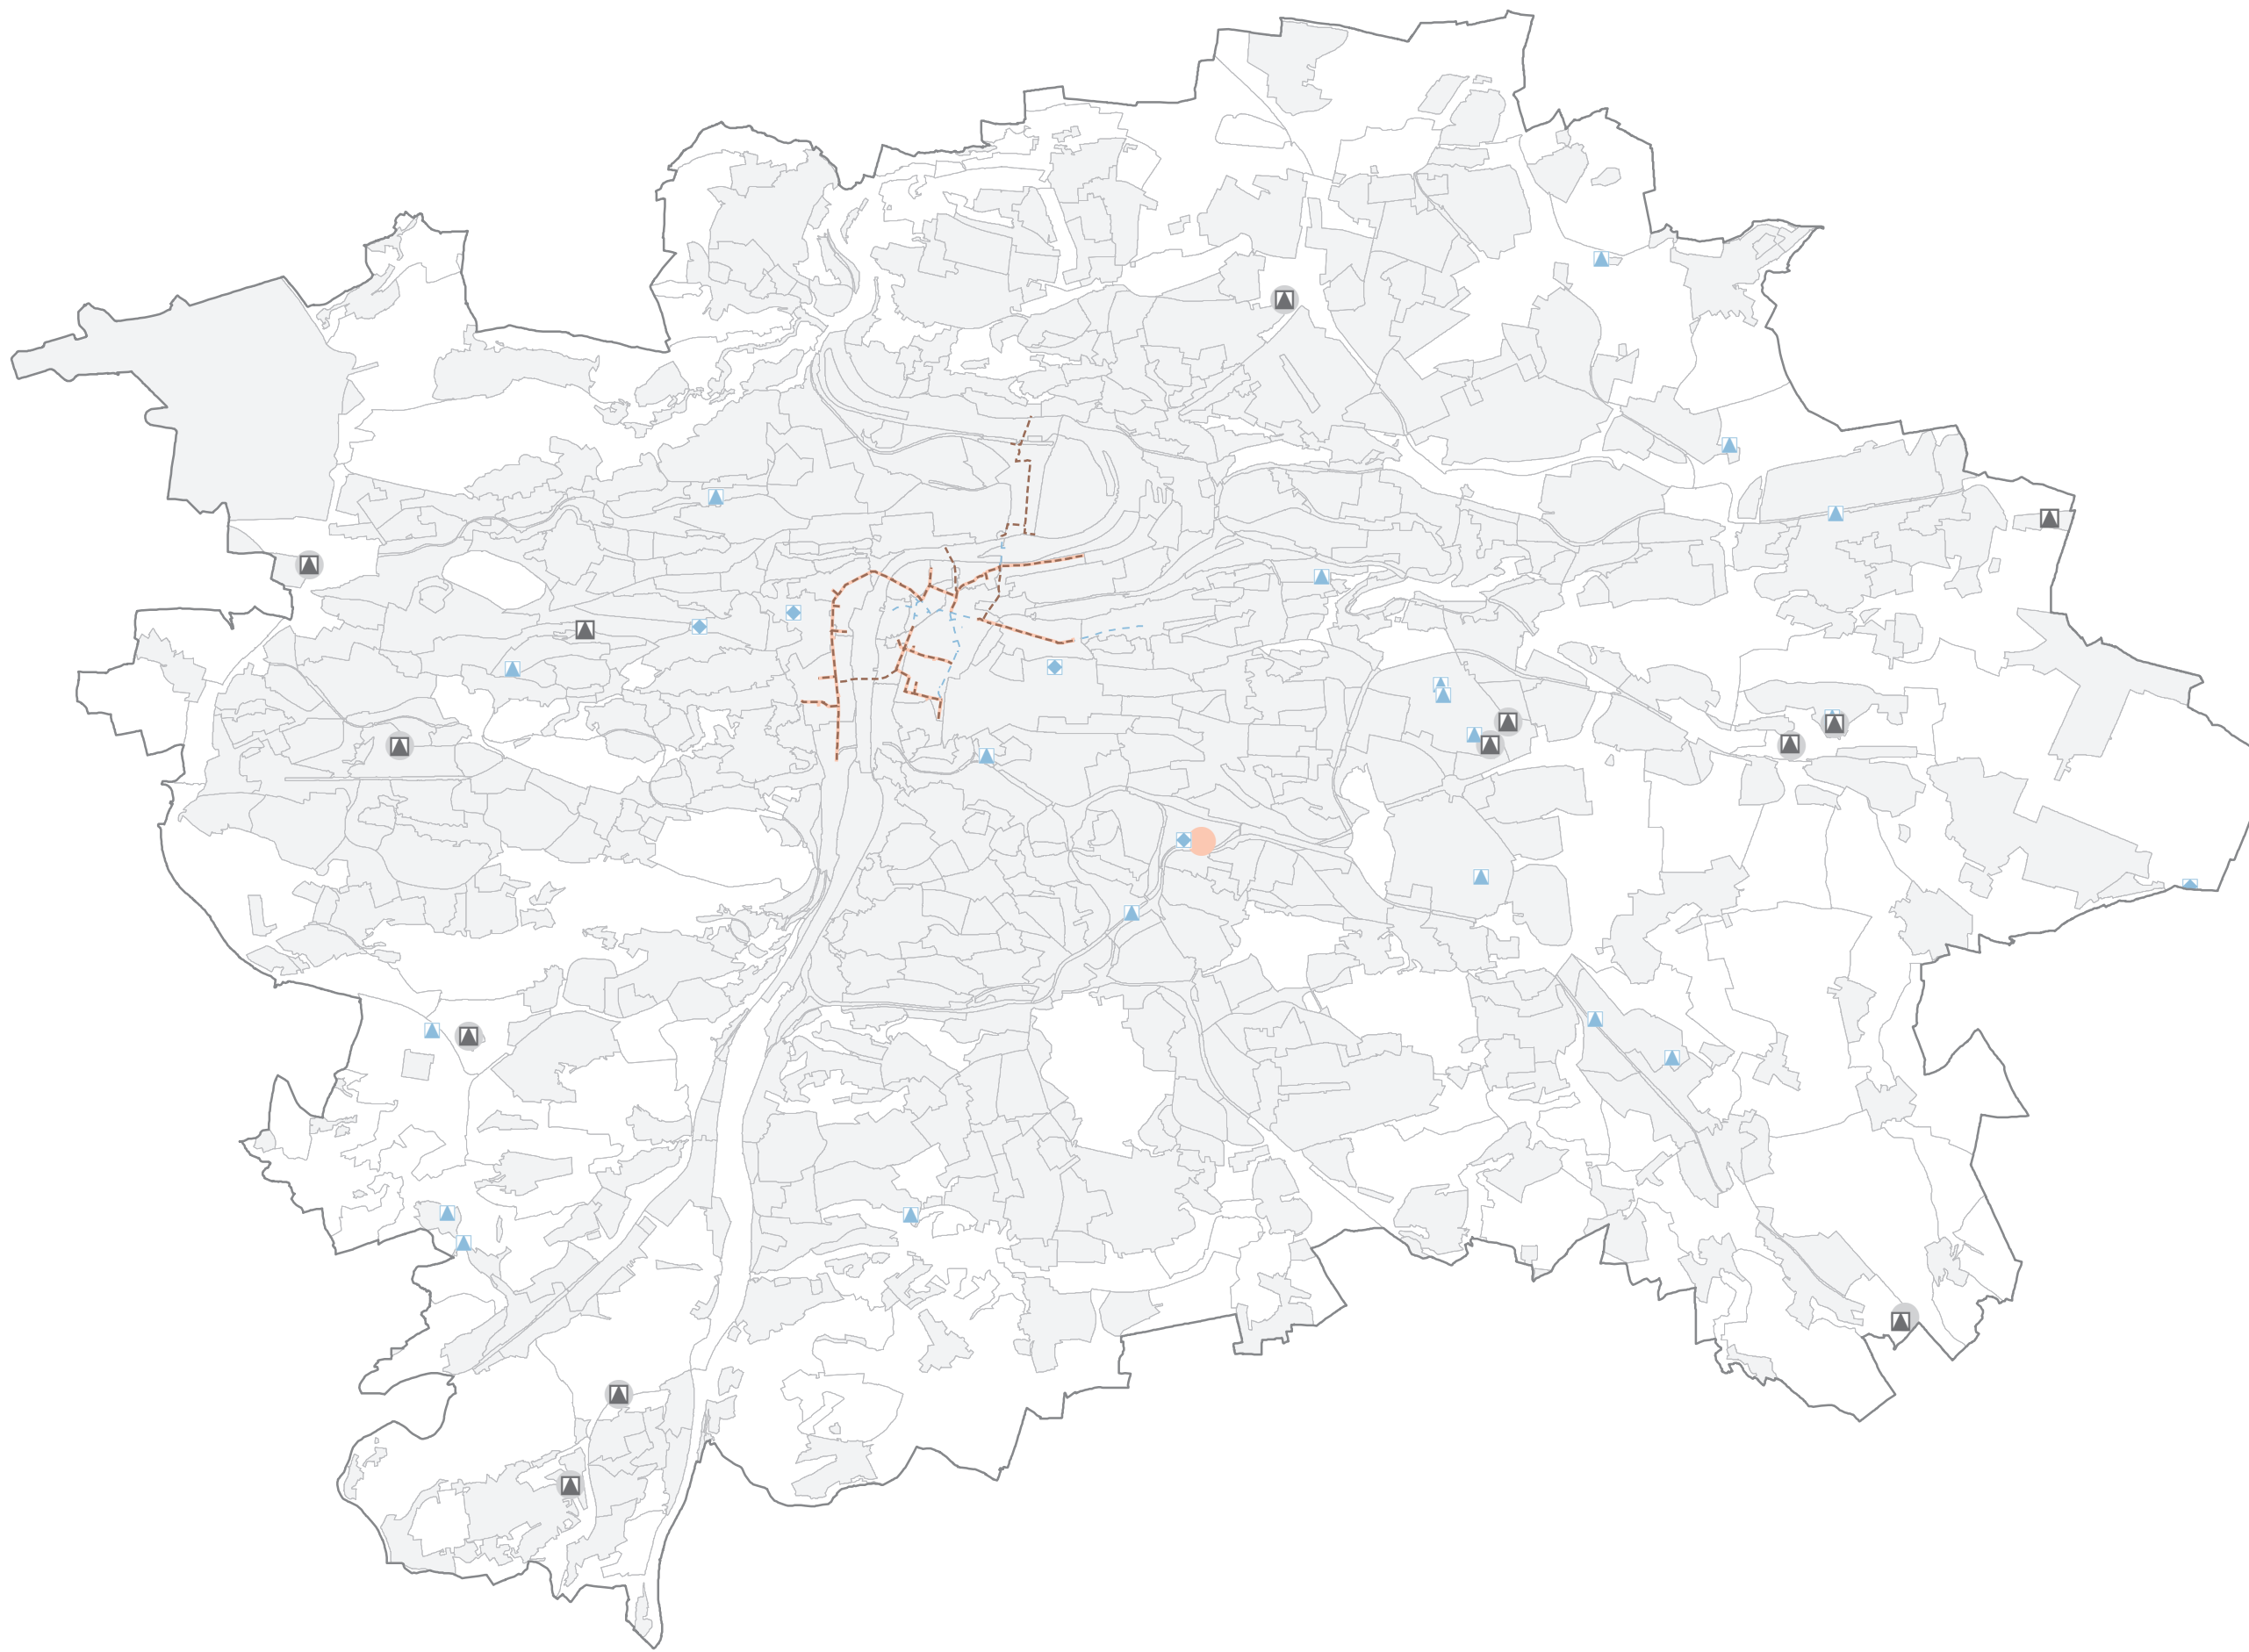

- Upravený návrh**
- Zařízení elektronických komunikací (návrh)
 - Zařízení elektronických komunikací (stav)
 - Zařízení pro nakládání s odpady (návrh)
 - Zařízení pro nakládání s odpady (stav)
 - Kolektor (návrh)
 - Kolektor (stav)
- Návrh pro veřejné projednání**
- Zařízení elektronických komunikací (návrh)
 - Zařízení pro nakládání s odpady (návrh)
 - Kolektor (návrh)
- Podkladní vrstvy**
- Hranice hl. m. Prahy
 - Katastr nemovitostí

[1:100.000]

**Rozdílové schéma vymezení ostatních systémů
technické infrastruktury**