


- Upravený návrh**
- Zastavitelné území
- Vybavenost - návrh bodem**
- komerční vybavenost
 - občanská vybavenost
 - rekreační vybavenost
- Vybavenost - návrh plochou**
- komerční vybavenost
 - občanská vybavenost
 - rekreační vybavenost
- Lokality vybavenosti**
- komerční vybavenost
 - občanská vybavenost
 - rekreační vybavenost
- Vybavenost - stav bodem**
- komerční vybavenost
 - občanská vybavenost
 - ◊ občanská vybav. pro obranu a bezpečnost
 - rekreační vybavenost
- Vybavenost - stav bodem a plochou**
- komerční vybavenost
 - občanská vybavenost
 - občanská vybav. pro obranu a bezpečnost
 - rekreační vybavenost
- Návrh pro veřejné projednání**
- Vybavenost - návrh bodem
 - Vybavenost - návrh plochou
 - Lokality vybavenosti
 - Vybavenost - stav bodem - komerční
 - Vybavenost - stav bodem - občanská
 - Vybavenost - stav bodem - pro obranu a b.
 - Vybavenost - stav bodem - rekreační
 - Vybavenost - stav bodem a plochou
- Podkladní vrstvy**
- Lokality
 - Katastr nemovitostí
 - Hranice Prahy


klad listů 1:100 000

Rozdílové schéma úprav vymezení veřejné vybavenosti

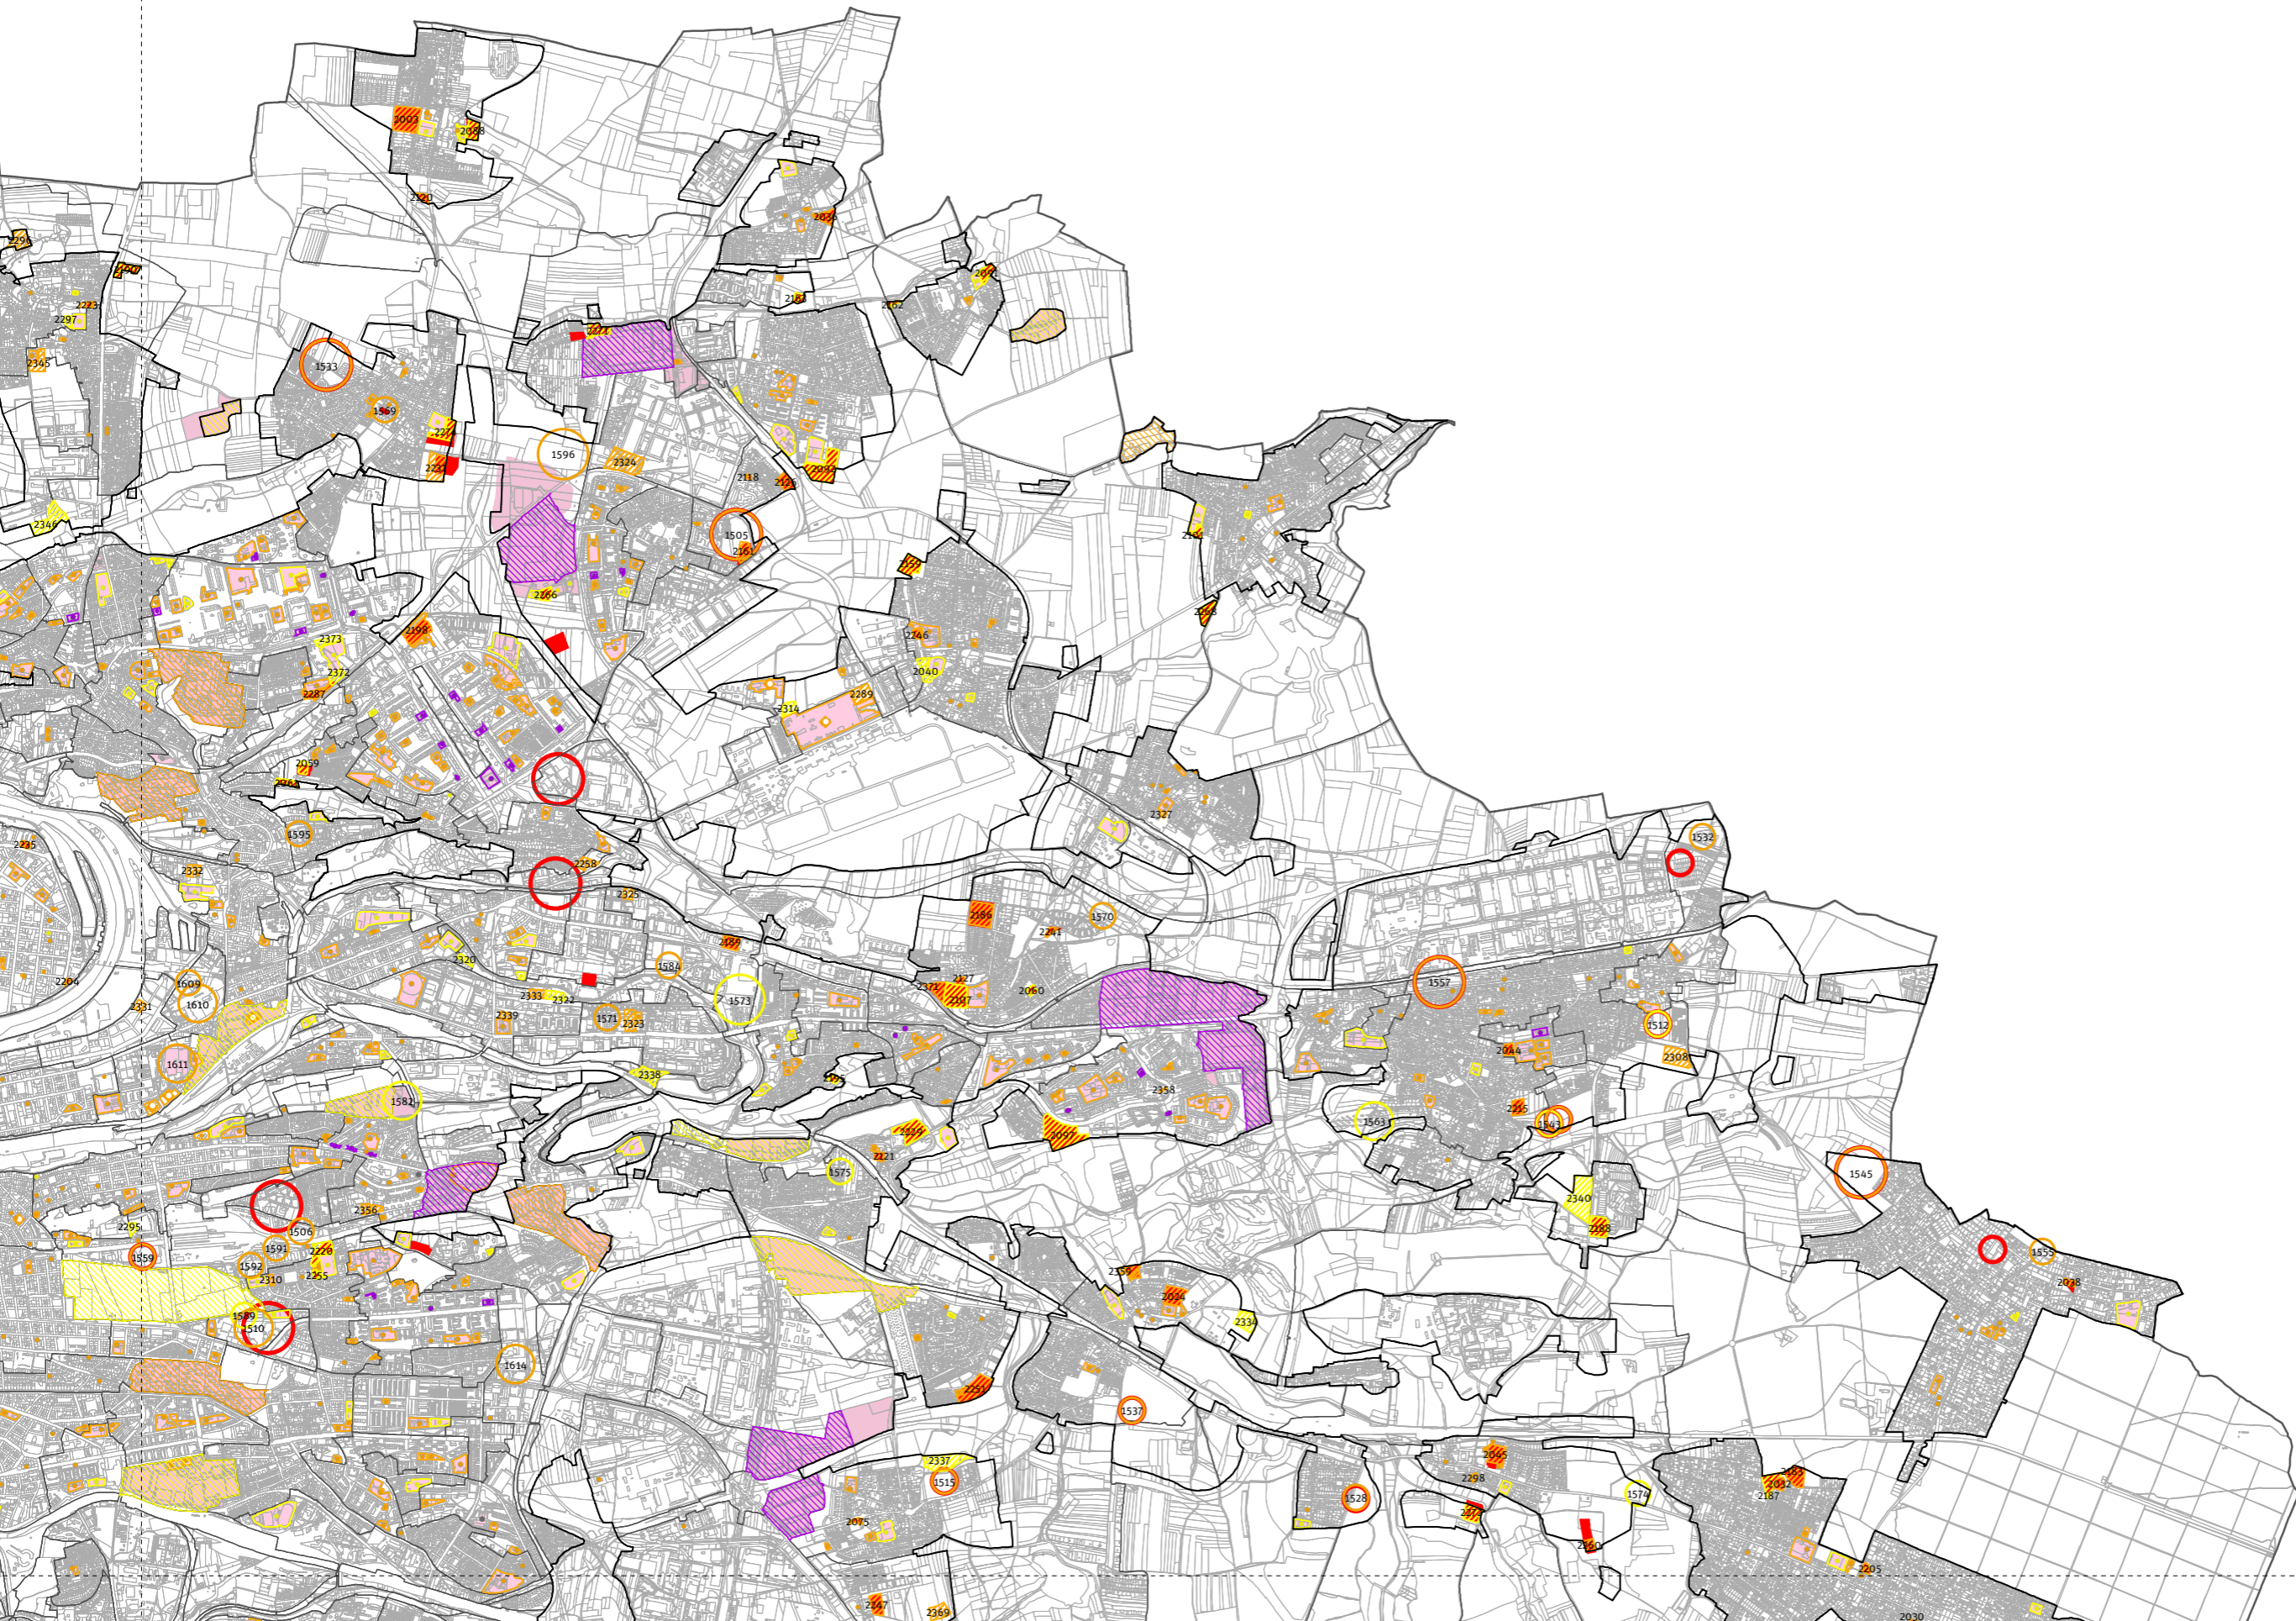






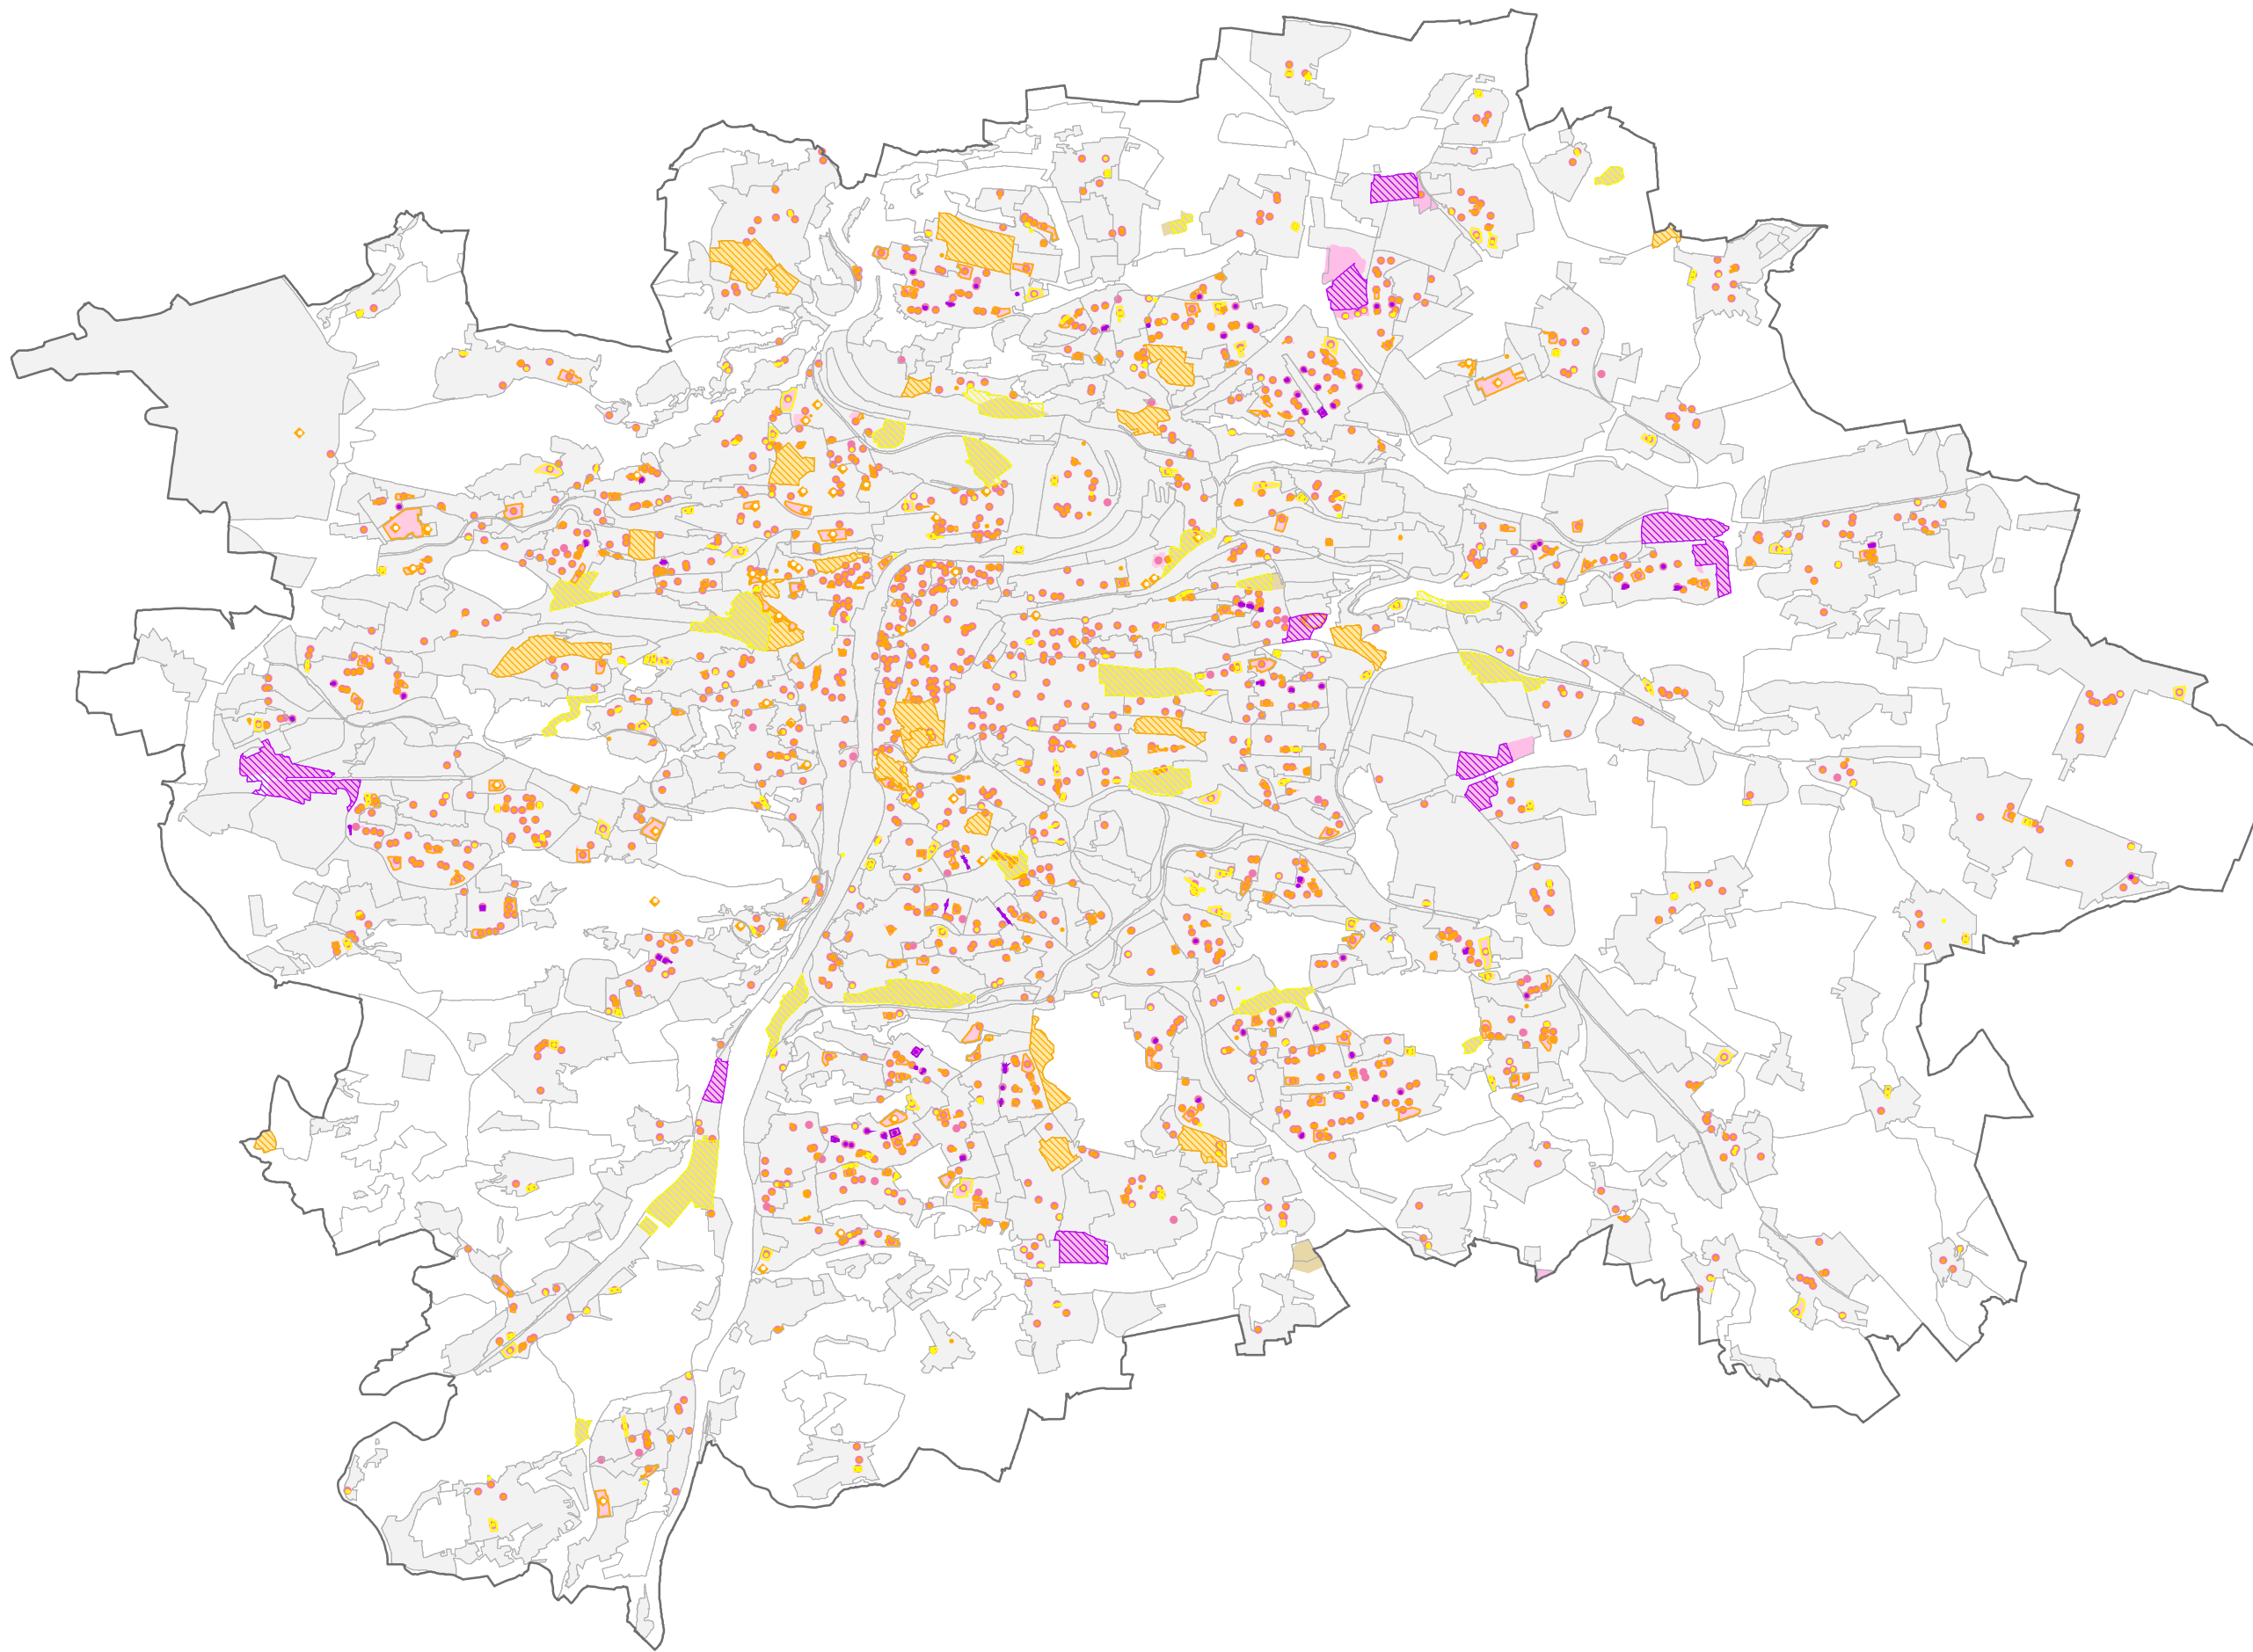

- Upravený návrh**
- Lokality vybavenosti**
- komerční vybavenost
 - občanská vybavenost
 - rekreační vybavenost
- Vybavenost - stav bodem a plochou**
- Komerční vybavenost
 - Občanská vybavenost
 - Občanská vybav. pro obranu a bezpečnost
 - Rekreační vybavenost
- Vybavenost - stav bodem**
- Komerční vybavenost
 - Občanská vybavenost
 - Občanská vybav. pro obranu a bezpečnost
 - Rekreační vybavenost
- Návrh pro veřejné projednání**
- Vybavenost - stav bodem
 - Vybavenost - stav bodem a plochou
- Lokality vybavenosti**
- Komerční vybavenost
 - Občanská vybavenost
 - Rekreační vybavenost
- Podkladní vrstvy**
- Hranice lokalit
 - Hranice Prahy

[1:100.000]

Rozdílové schéma stávající veřejné vybavenosti k ochraně

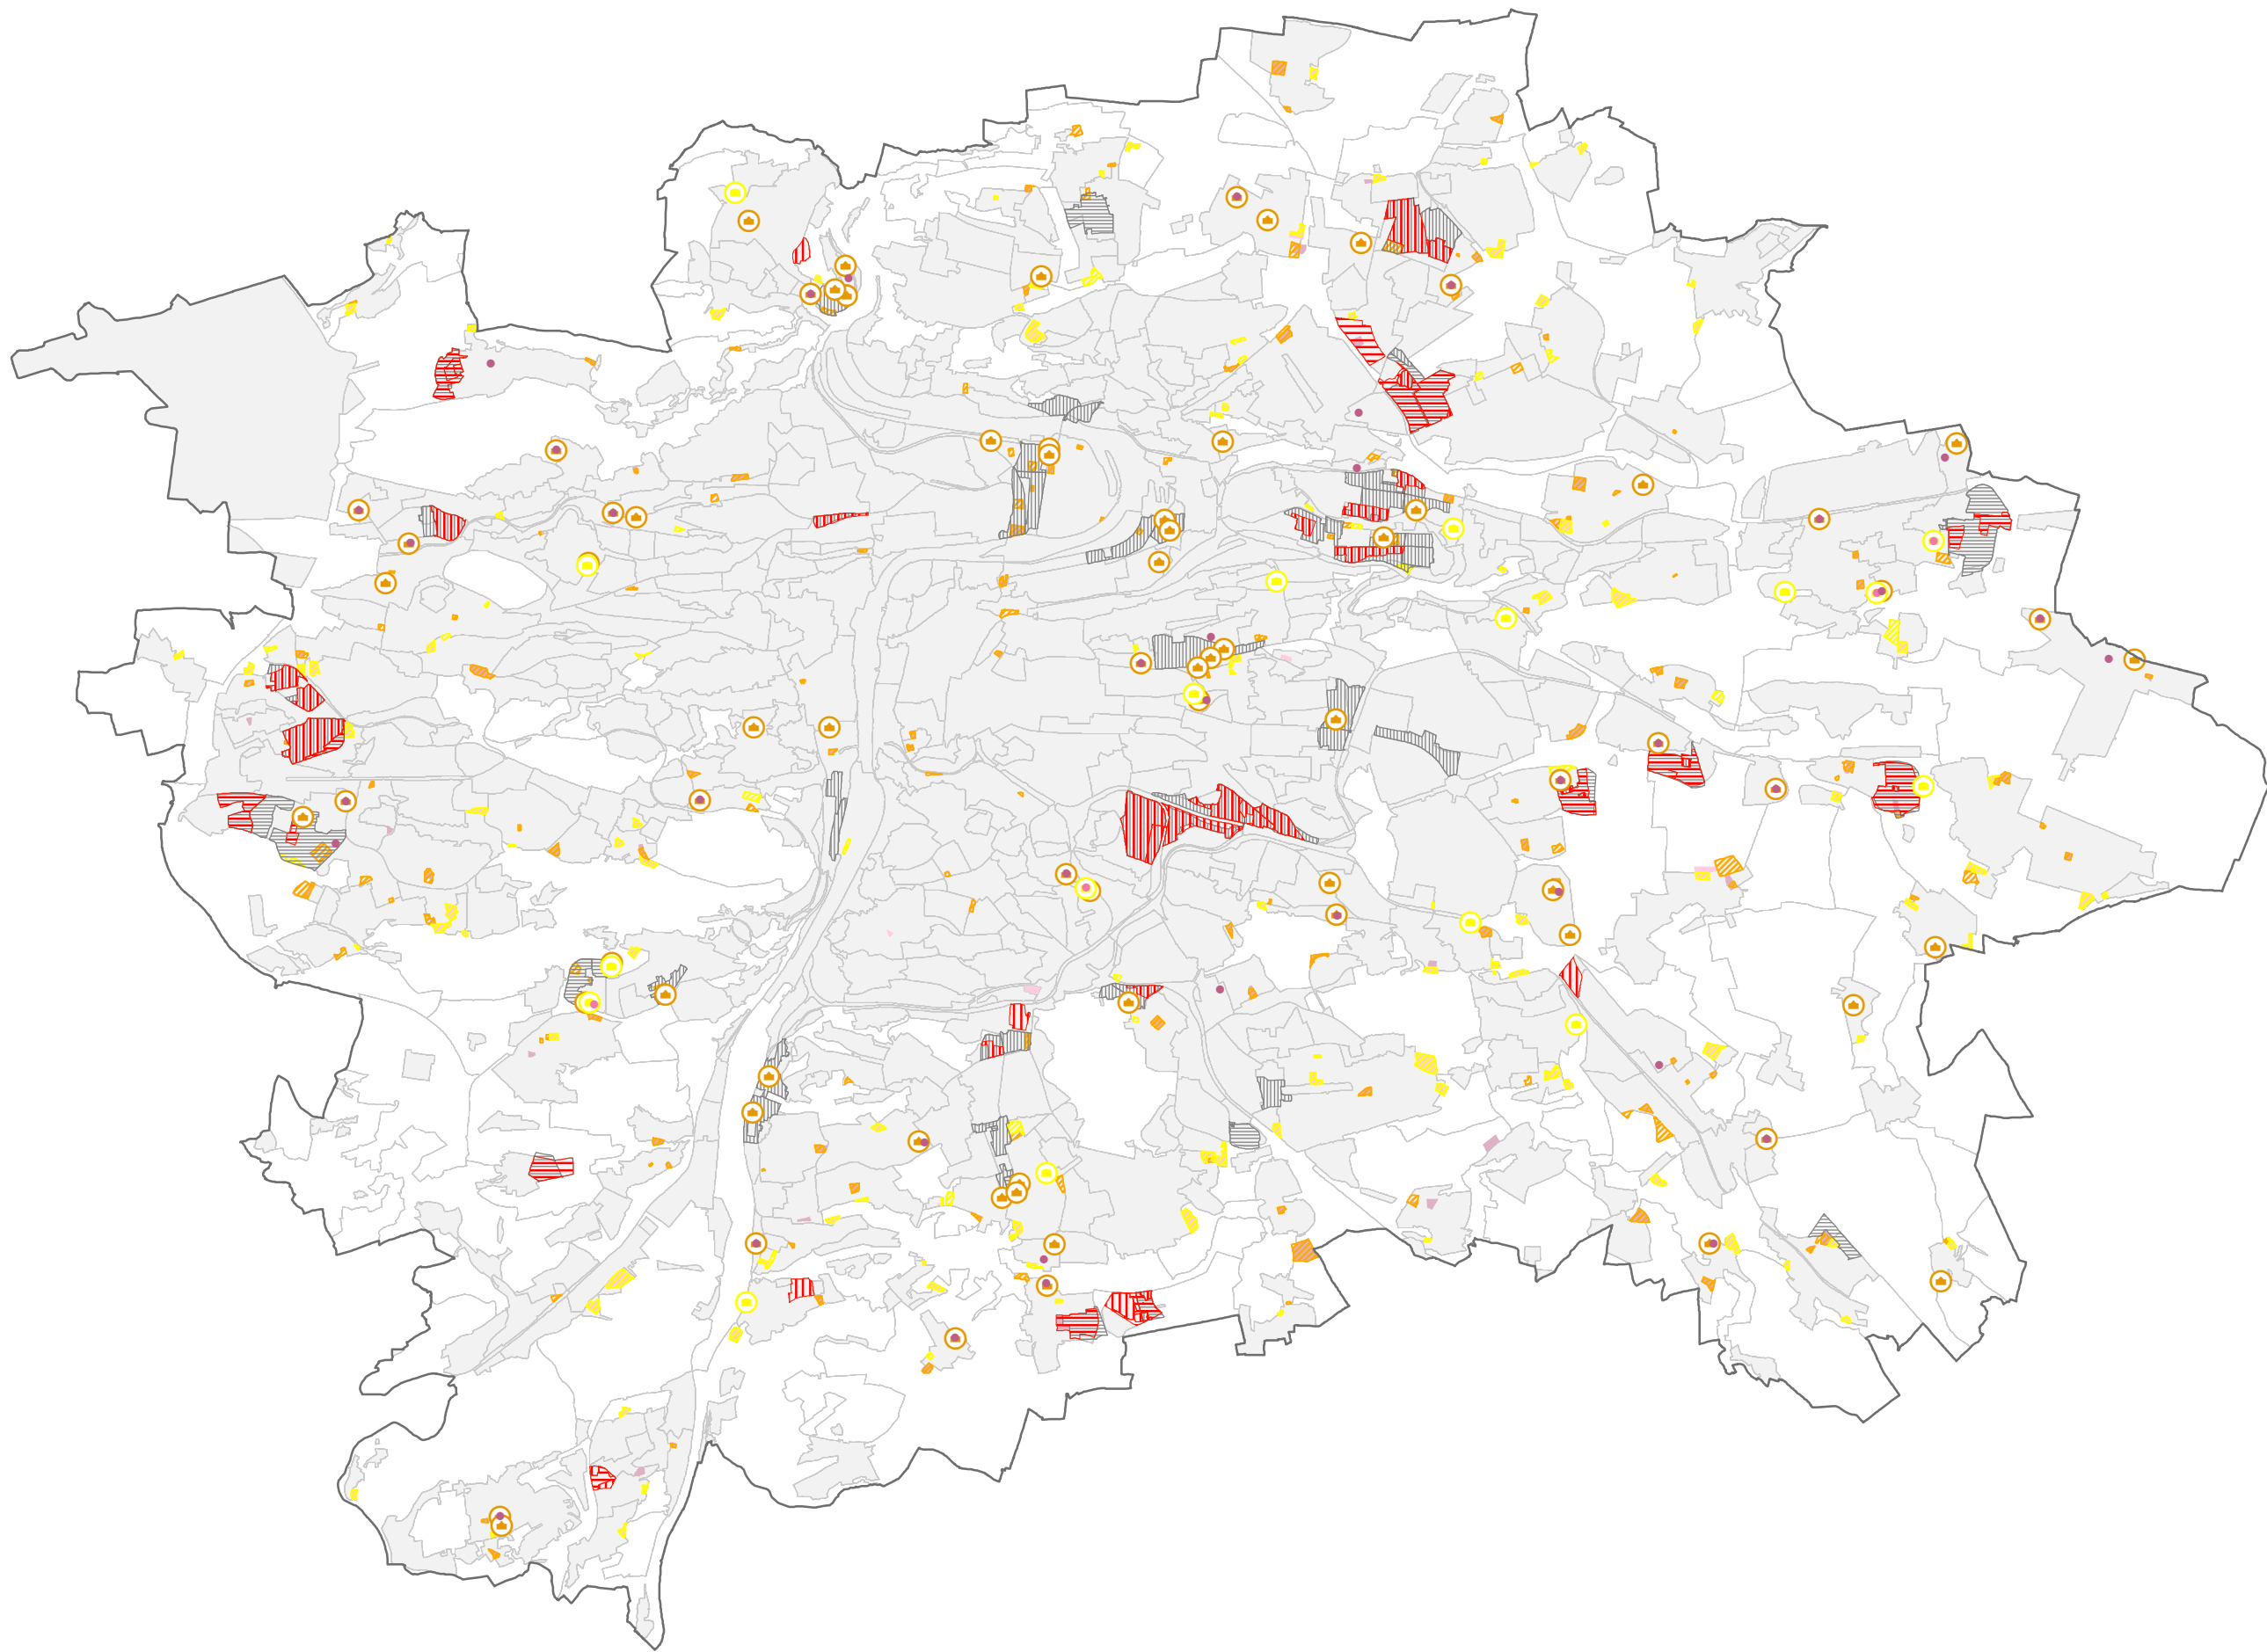

- Upravený návrh**
- Vymezení občanské vybavenosti bodem
 - Vymezení rekreační vybavenosti bodem
 - Občanská vybavenost (návrh)
 - Rekreační vybavenost (návrh)
- T/R plochy s OV min**
- Rozvojové plochy nových struktur
 - Transformační plochy nových struktur
- Návrh pro veřejné projednání**
- Vymezení občanské vybavenosti bodem
 - Vymezení rekreační vybavenosti bodem
 - Občanská vybavenost (návrh)
 - Rekreační vybavenost (návrh)
- T/R plochy s OV min**
- Rozvojové plochy nových struktur
 - Transformační plochy nových struktur
- Podkladní vrstvy**
- Hranice lokalit
 - Hranice Prahy

[1:100.000]

Rozdílové schéma navržené veřejné vybavenosti

