




- Upravený návrh**
- VPS pro dopravní infrastrukturu
  - VPS pro technickou infrastrukturu
- Návrh pro veřejné projednání**
- VPS pro dopravní infrastrukturu
  - VPS pro technickou infrastrukturu
- Podkladní vrstvy**
- Hranice hl. m. Prahy
  - Katastr nemovitostí
  - Zastavitelné území


klad listů 1:100 000


**Rozdílové schéma úprav VPS, VPO  
pro dopravní a technickou infrastrukturu**

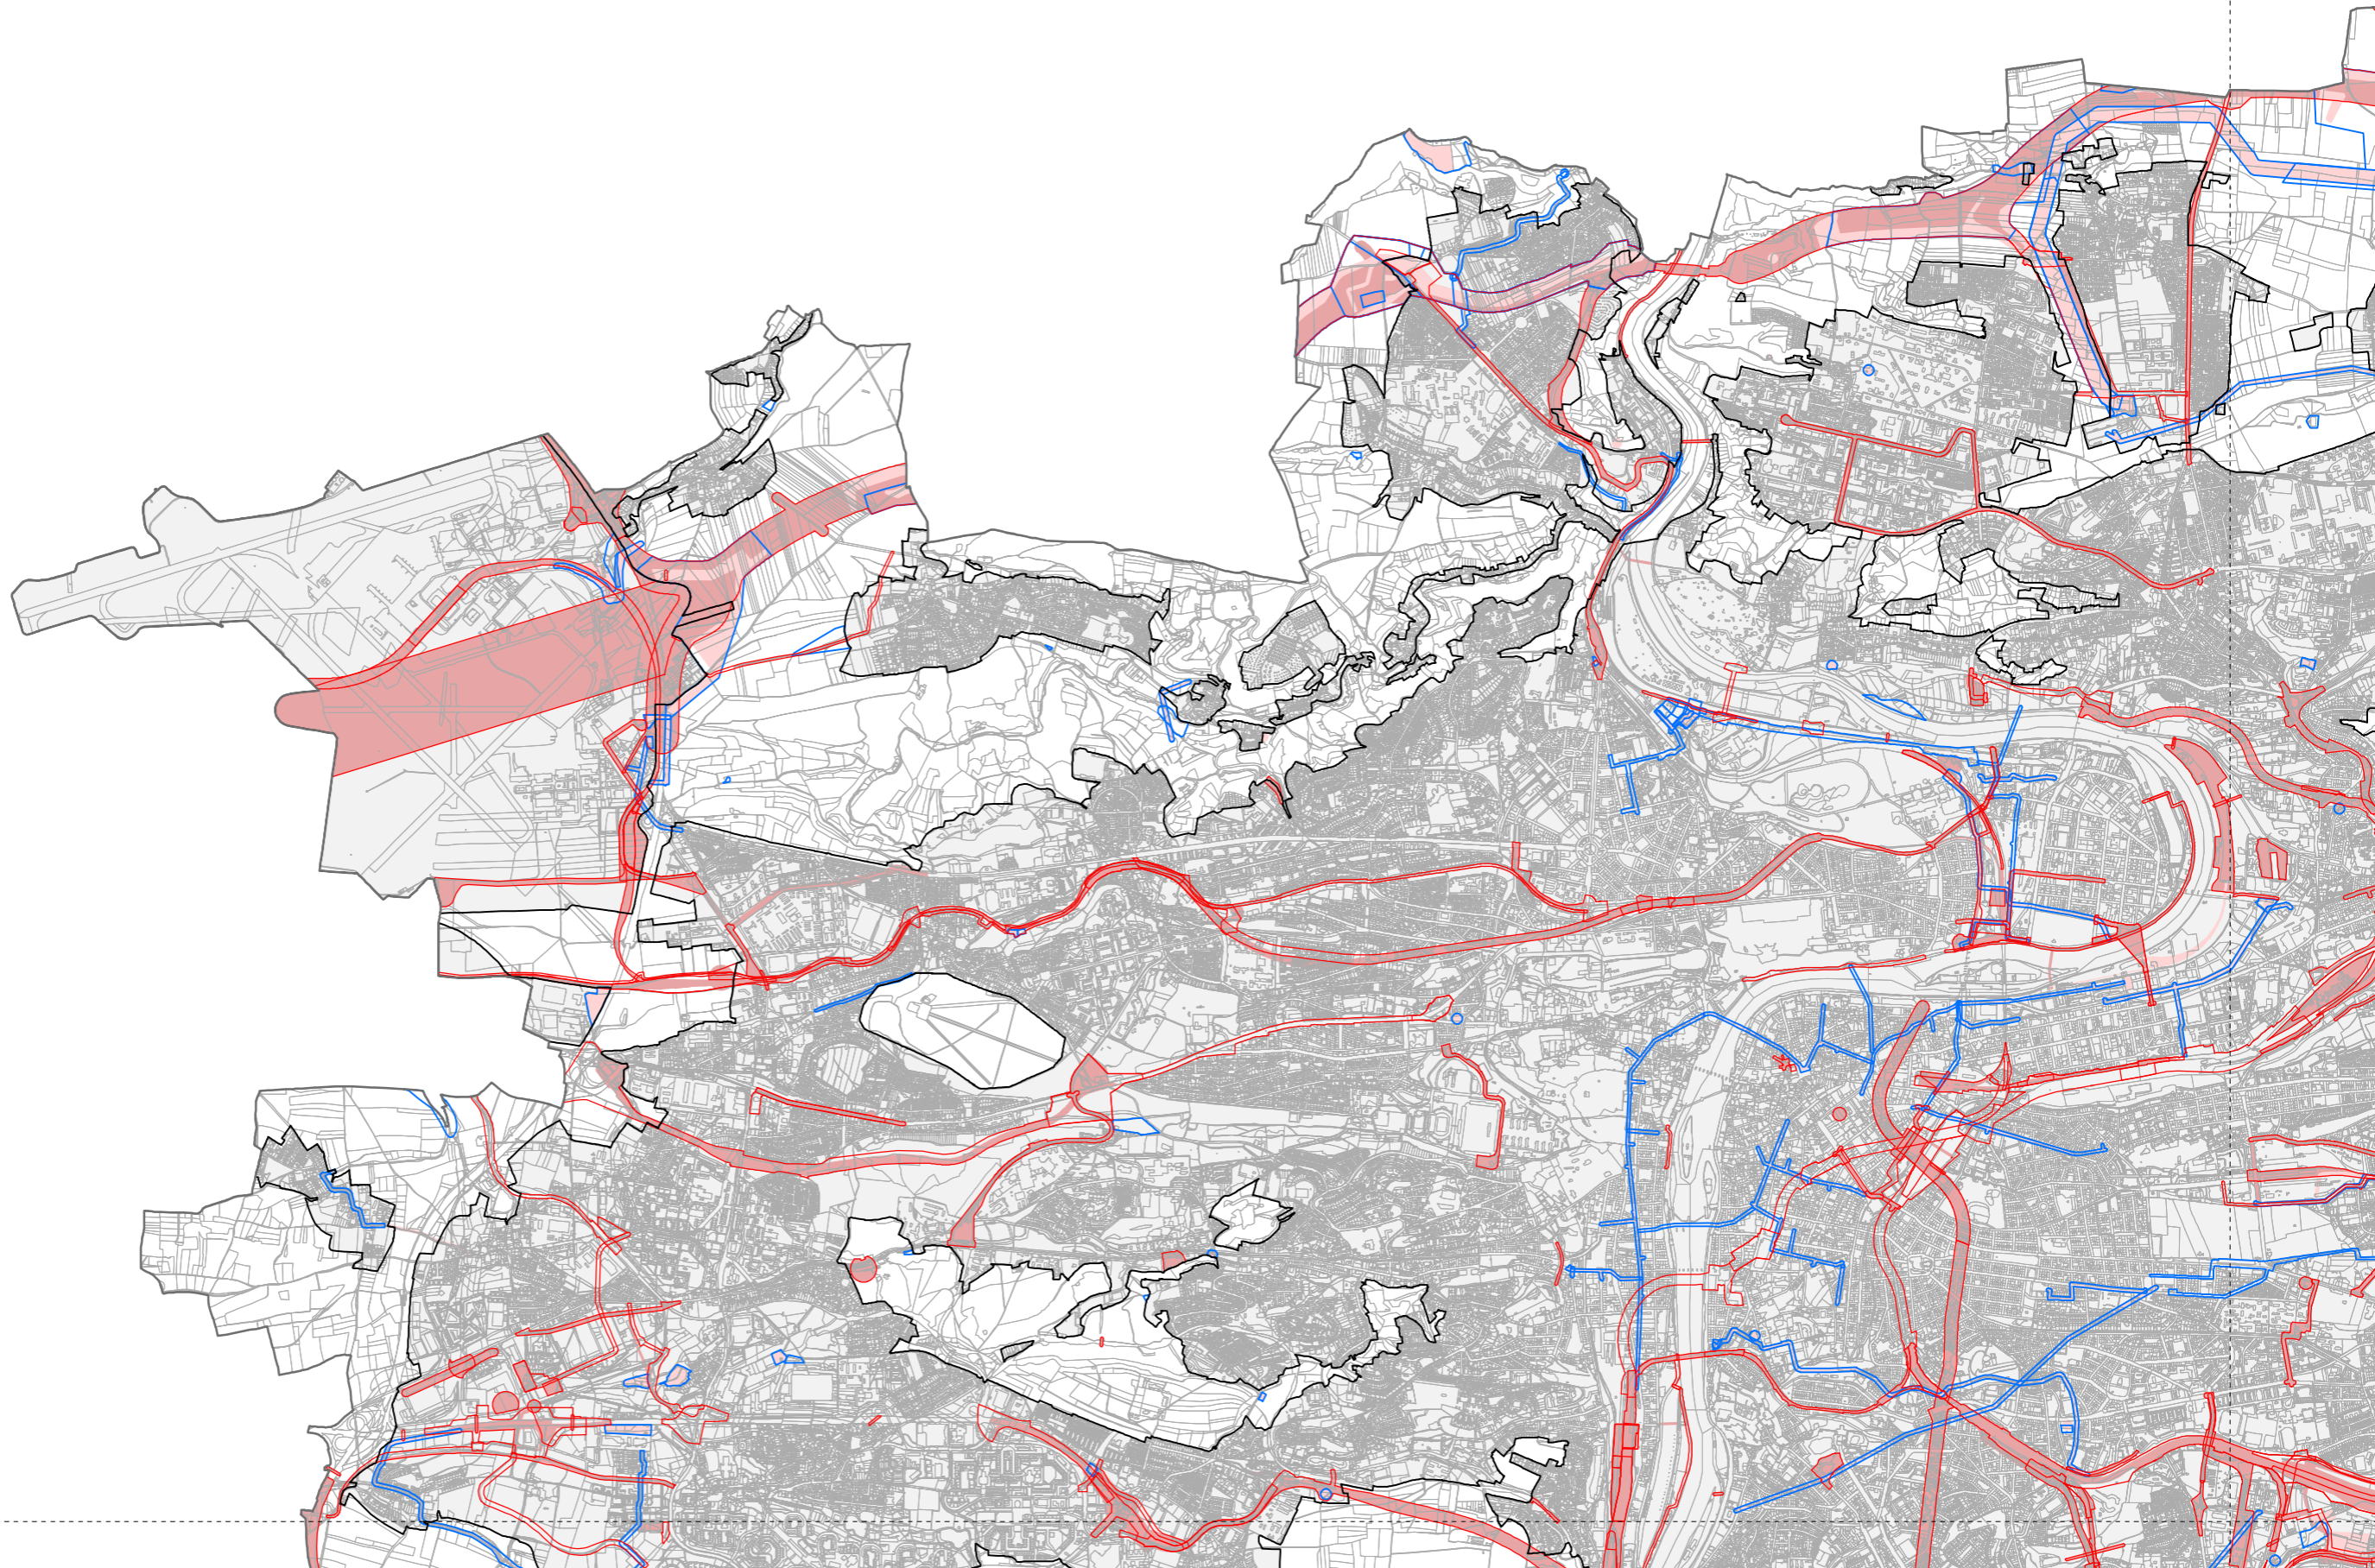

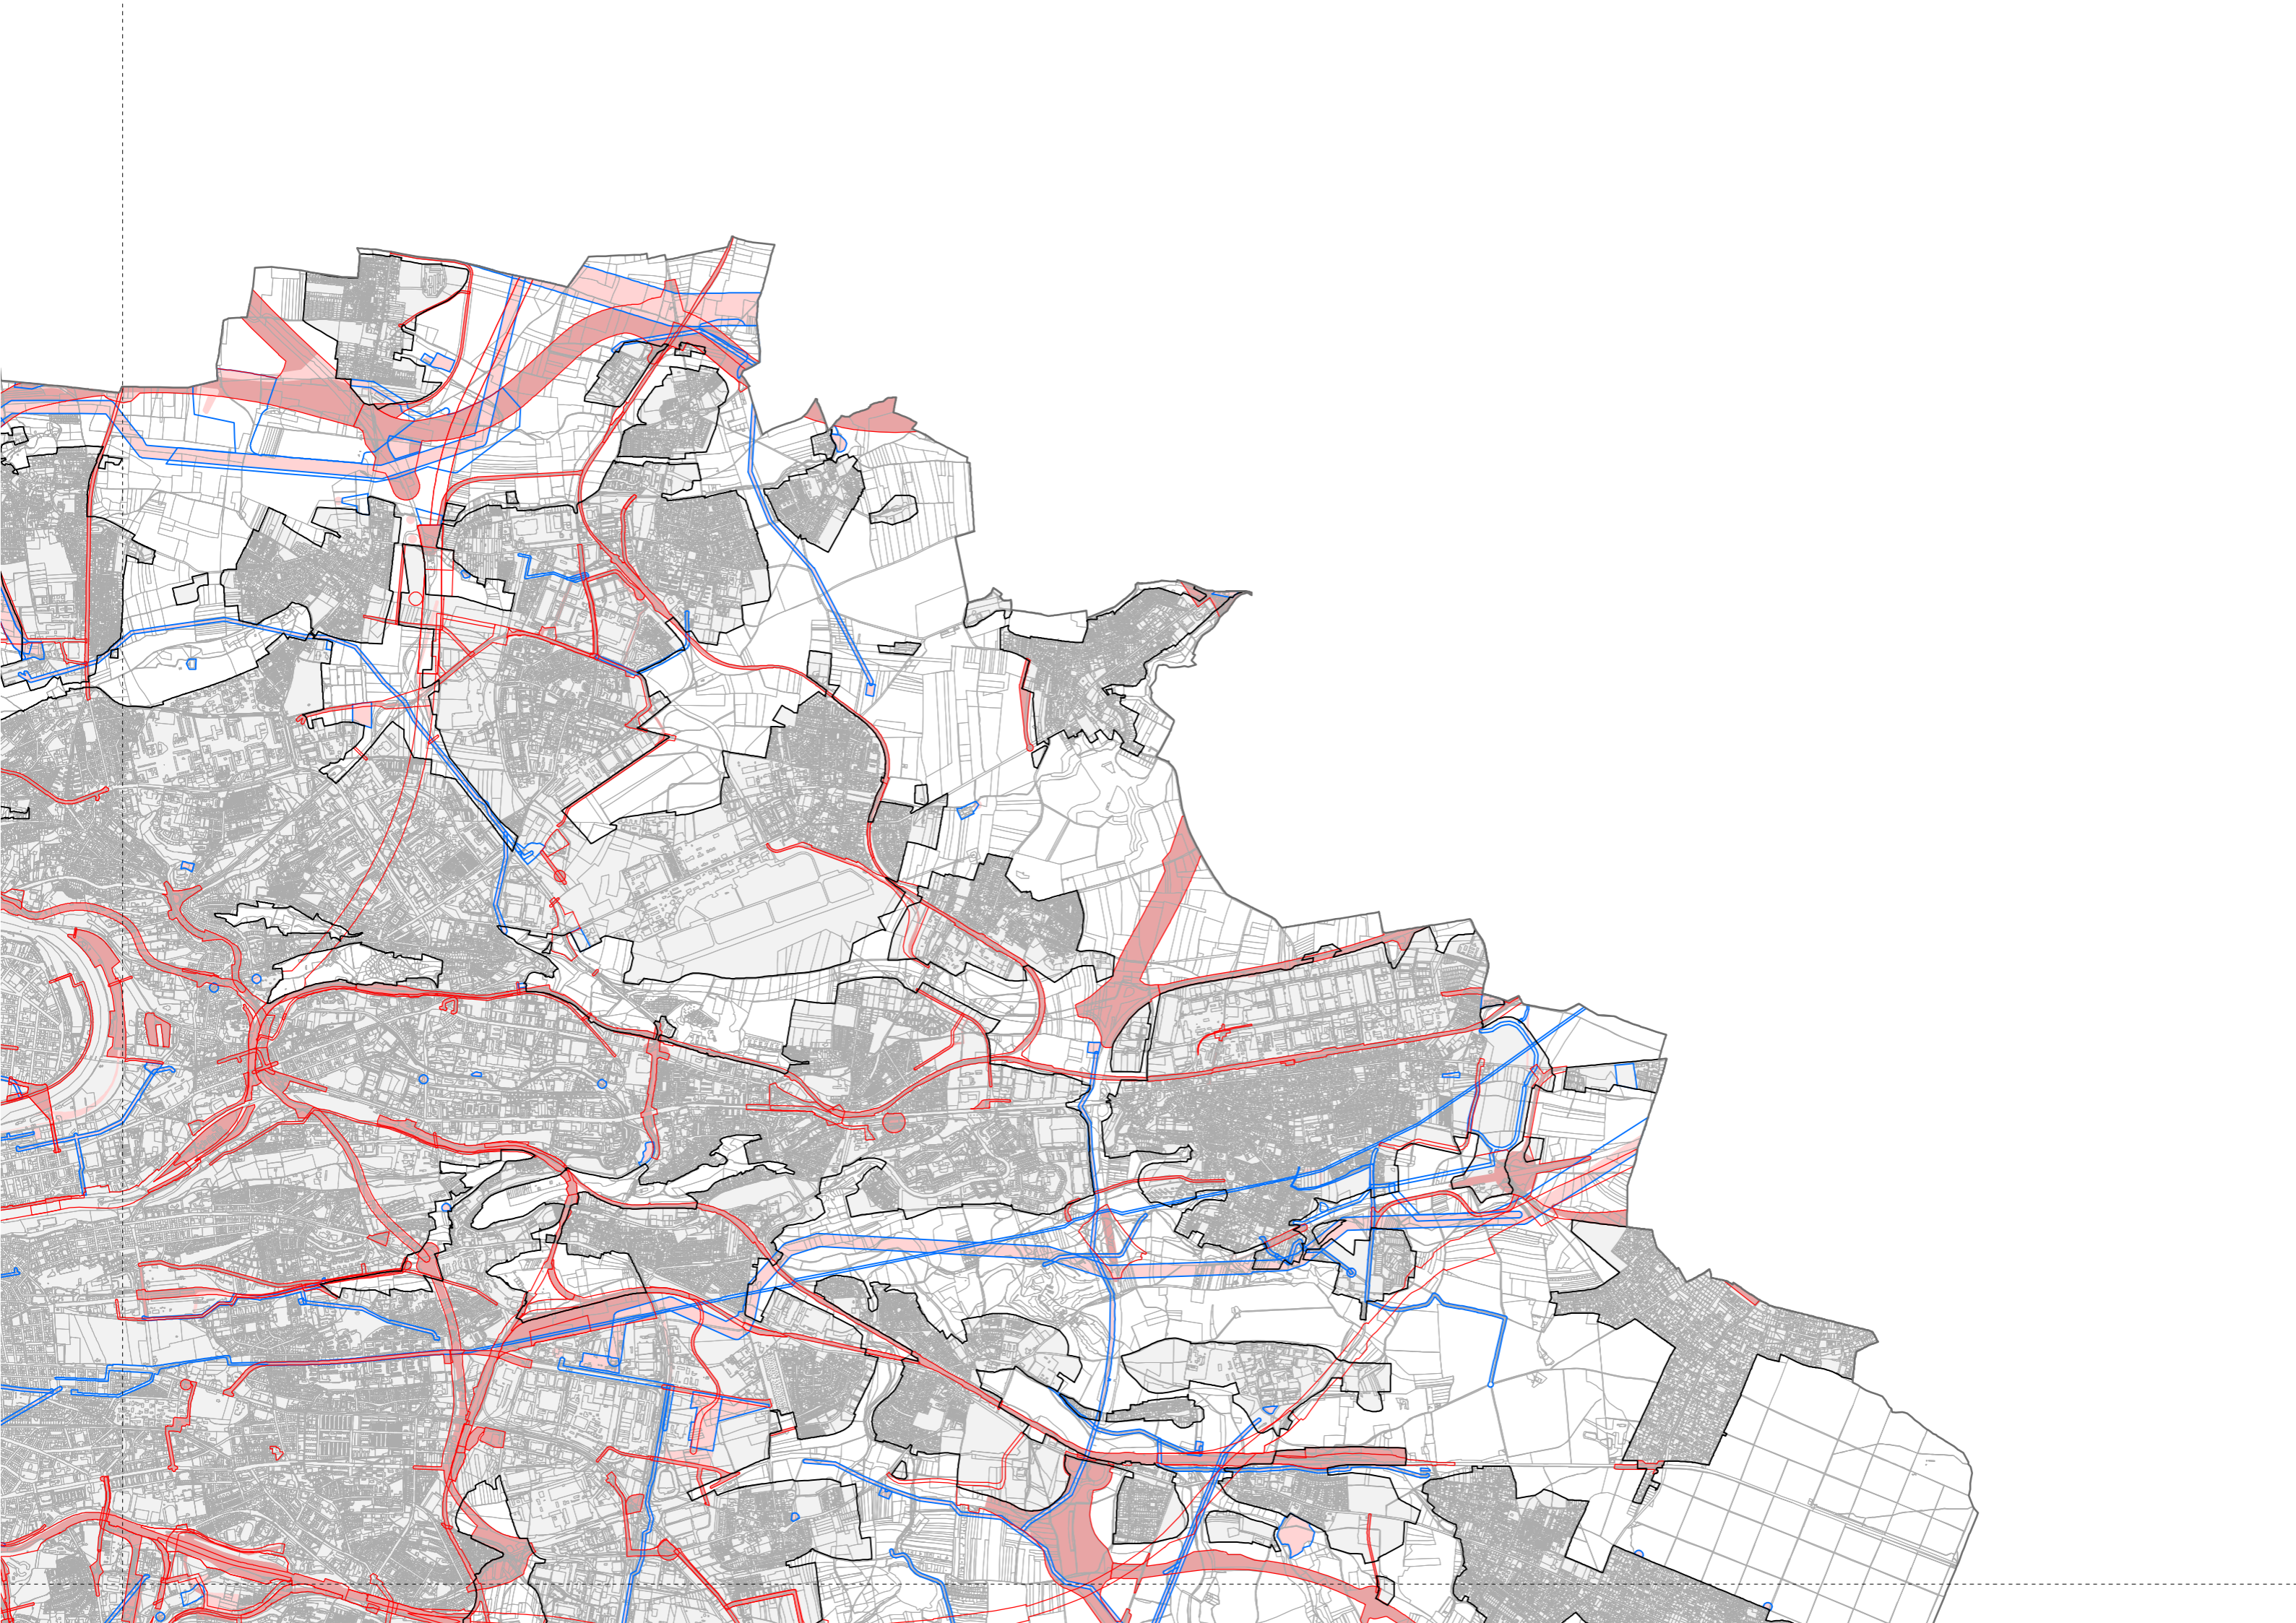

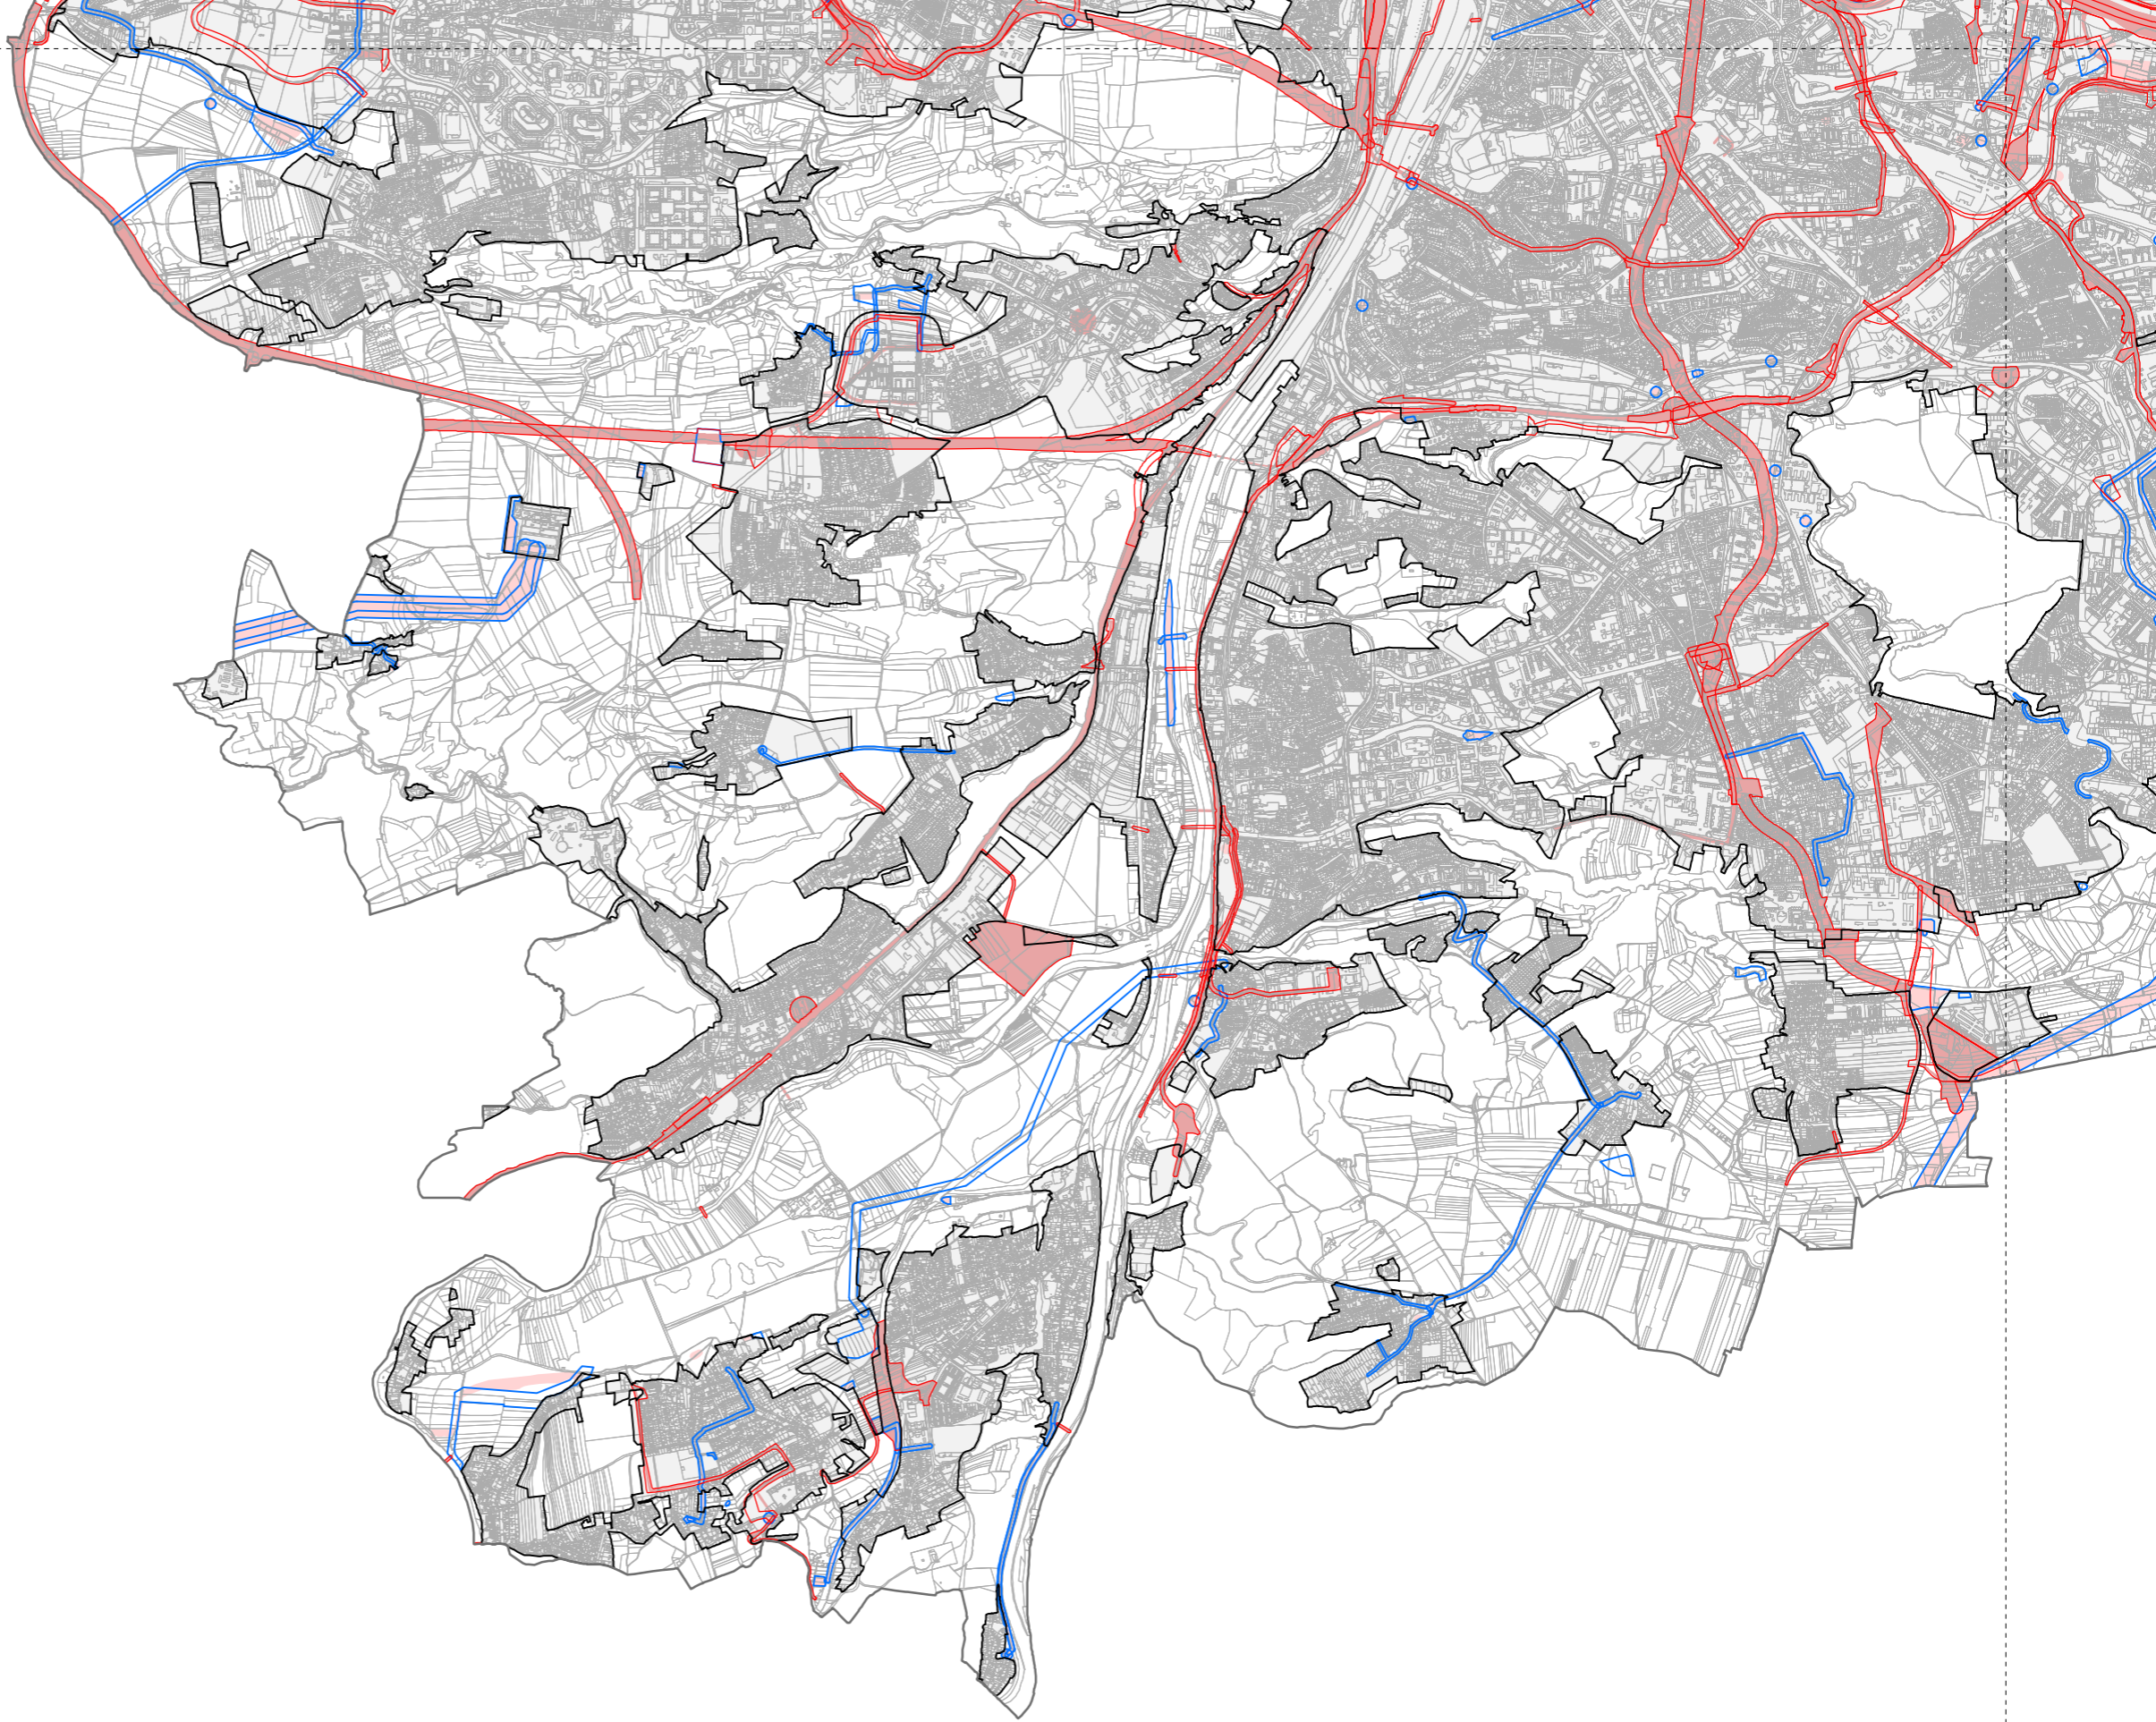

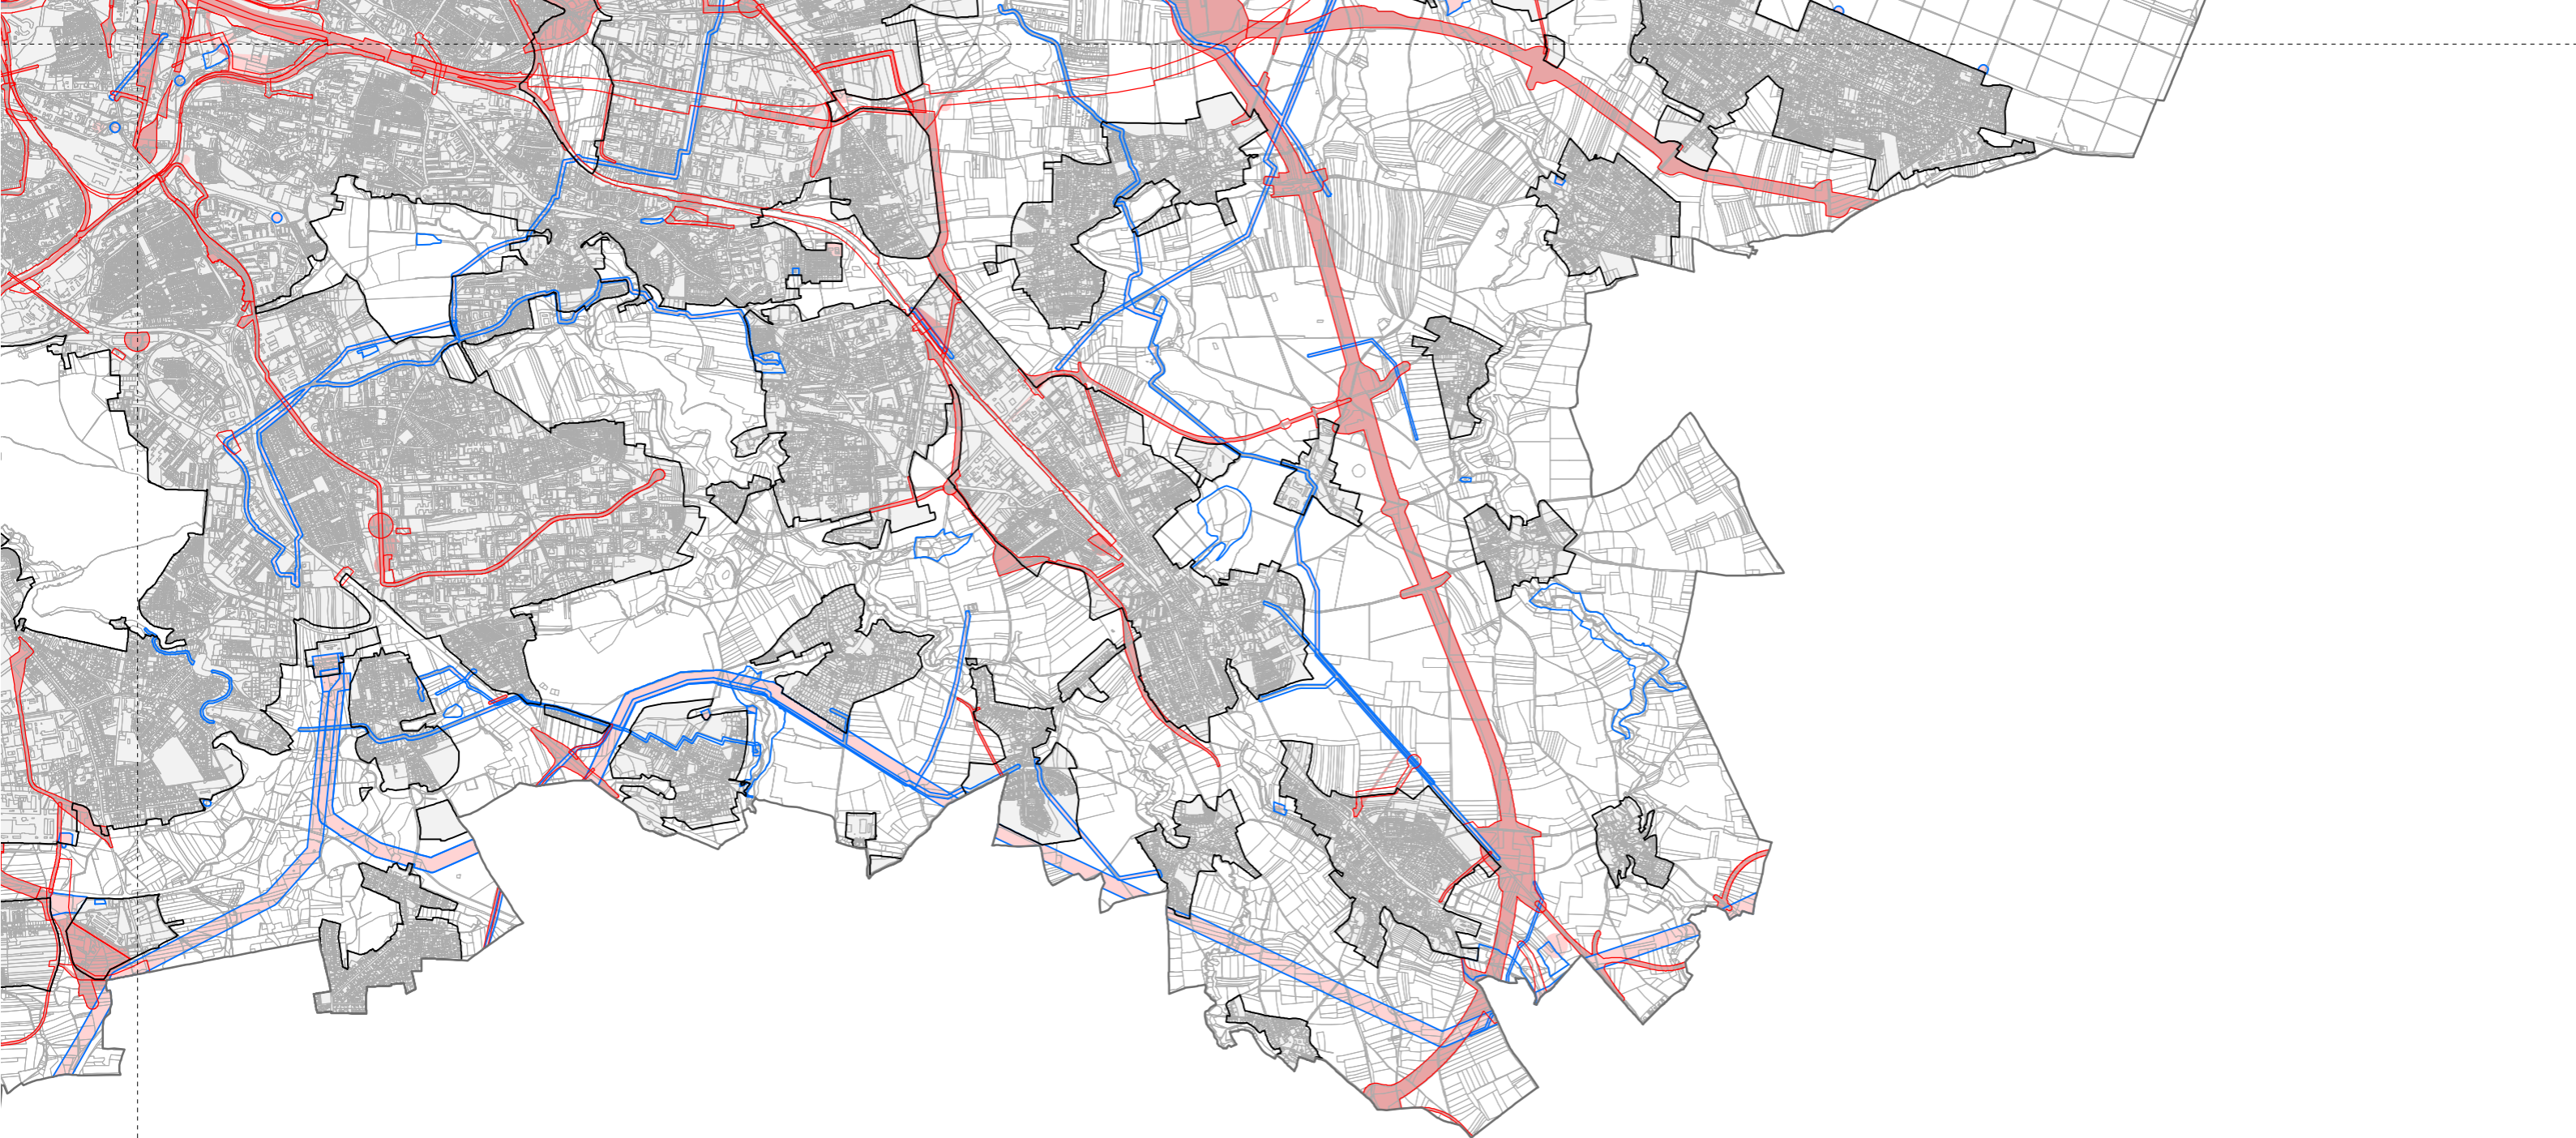

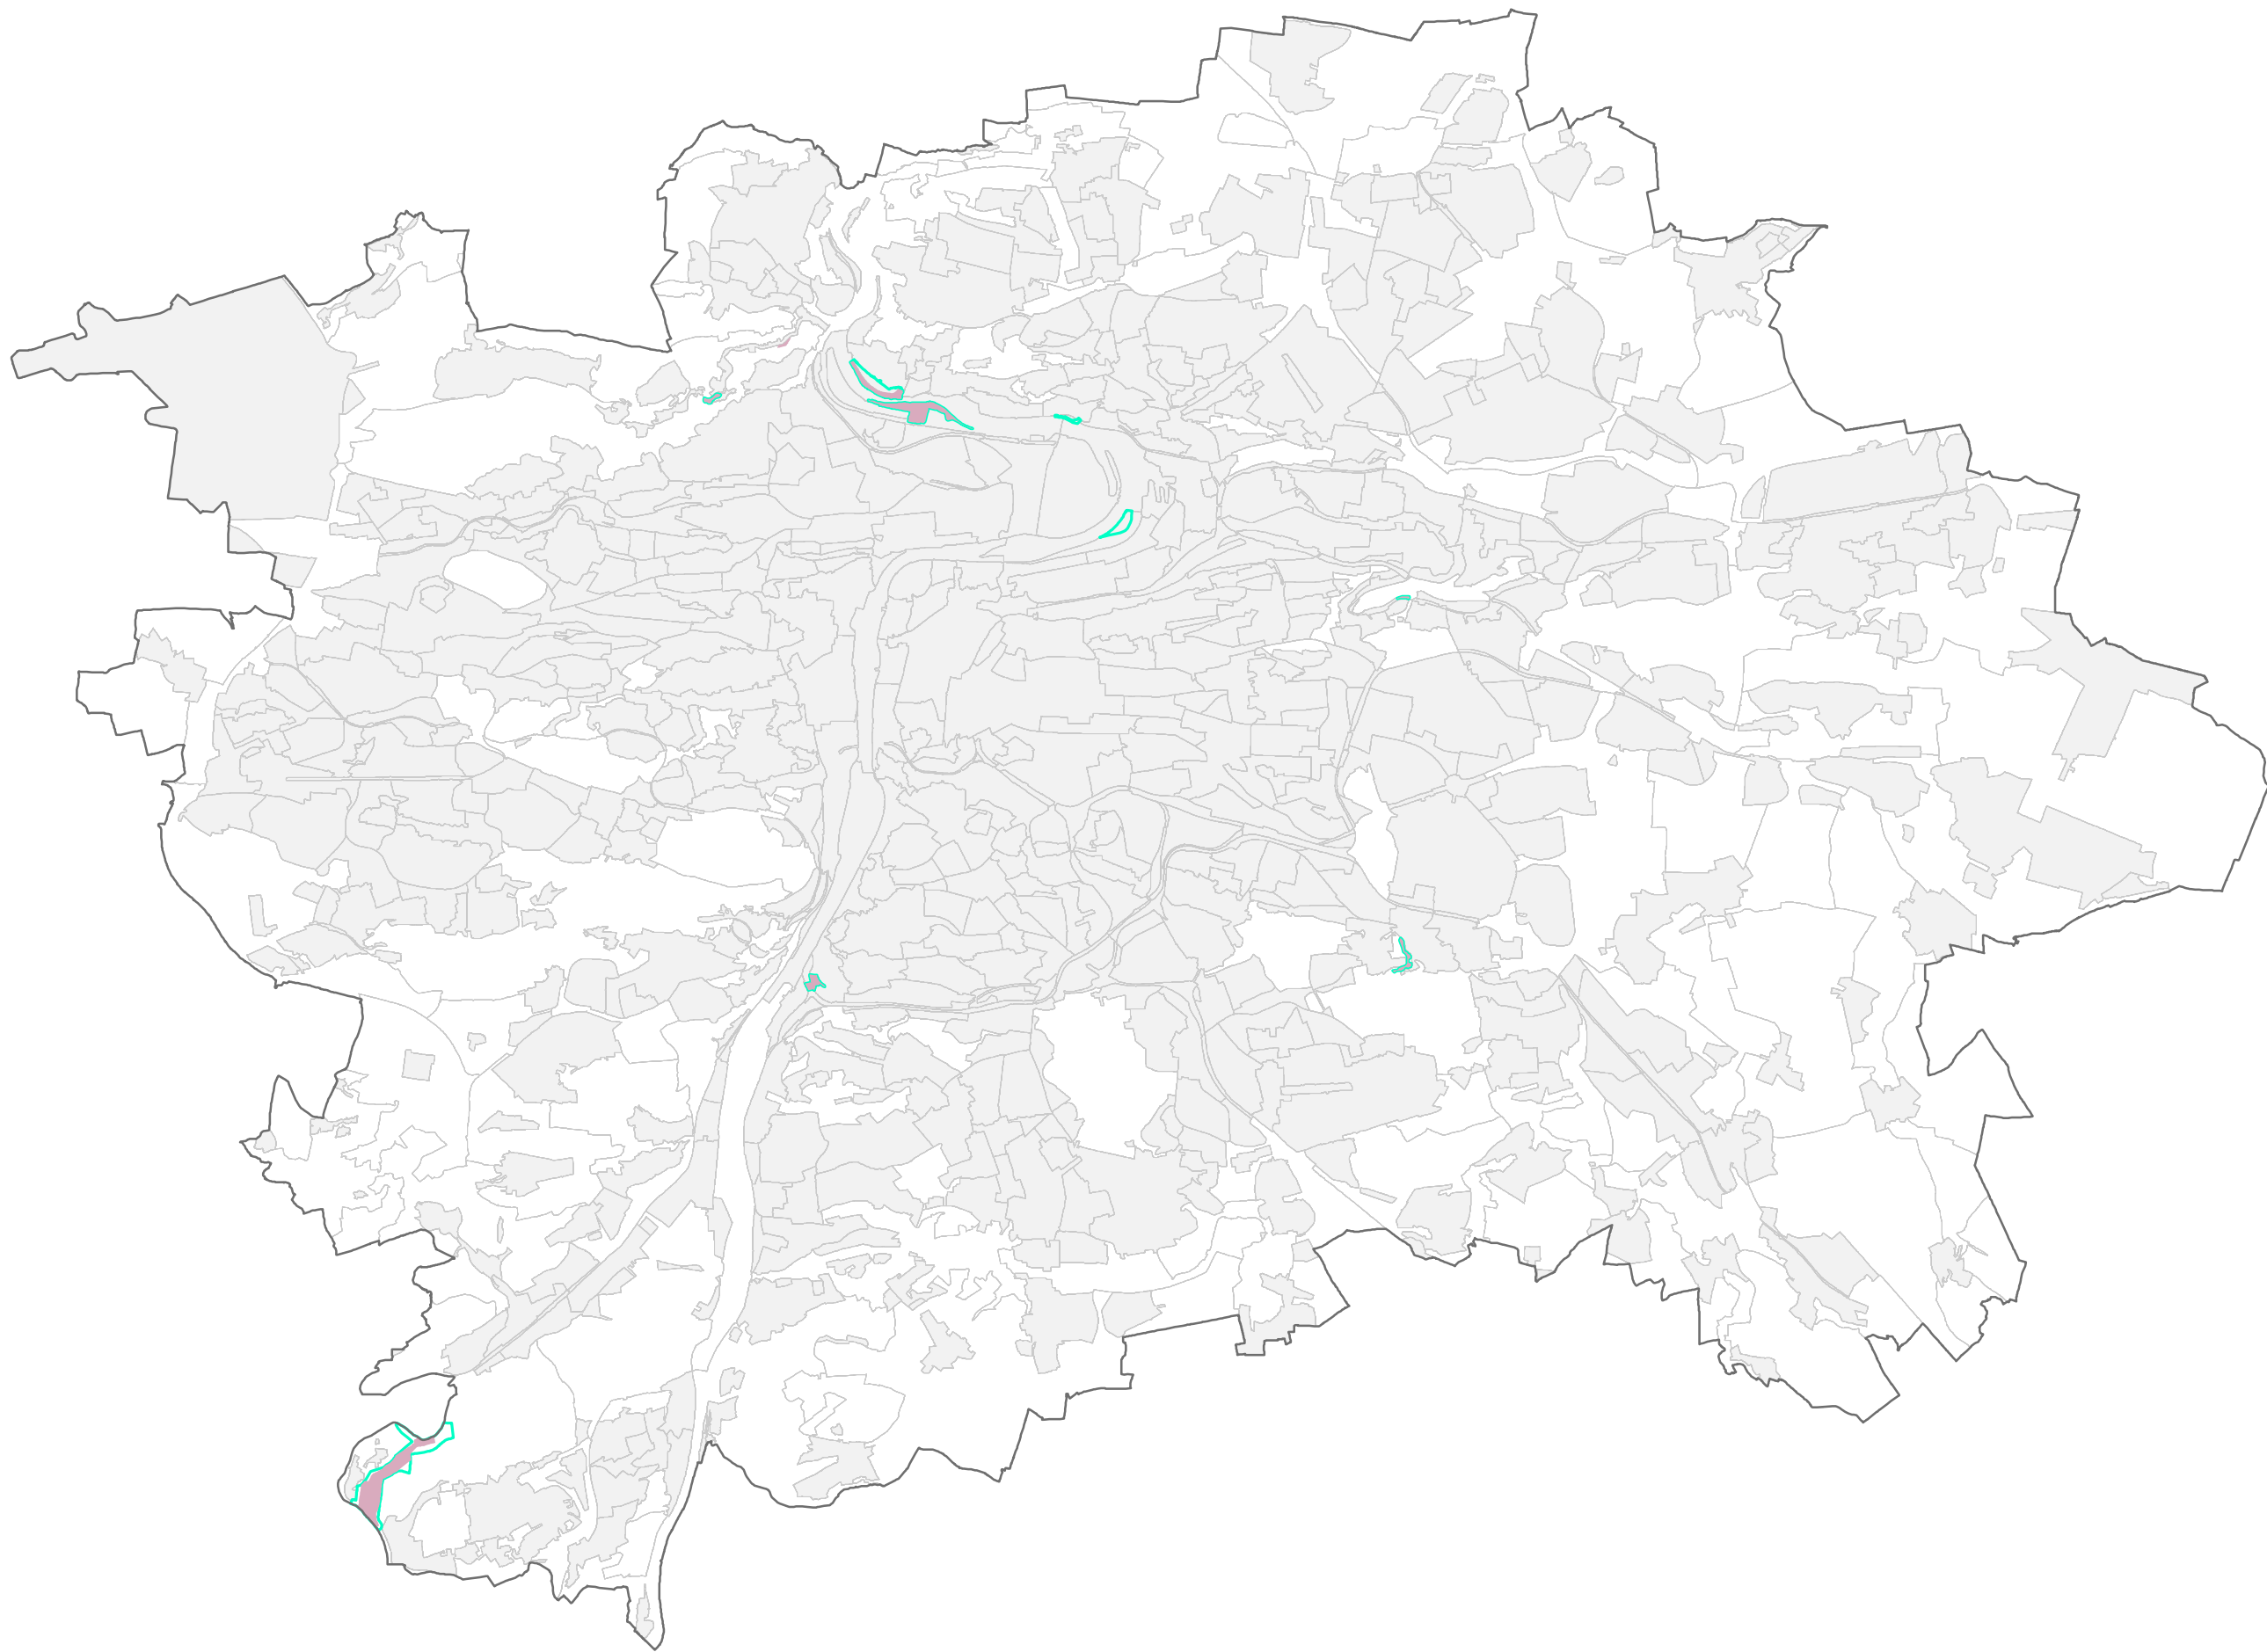

**Upravený návrh**

VPO pro ochranu před povodněmi a jinými přírodními katastrofami

**Návrh pro veřejné projednání**


VPO pro ochranu před povodněmi a jinými přírodními katastrofami

**Podkladní vrstvy**


Hranice lokalit


Hranice Prahy

[ 1:100.000 ]

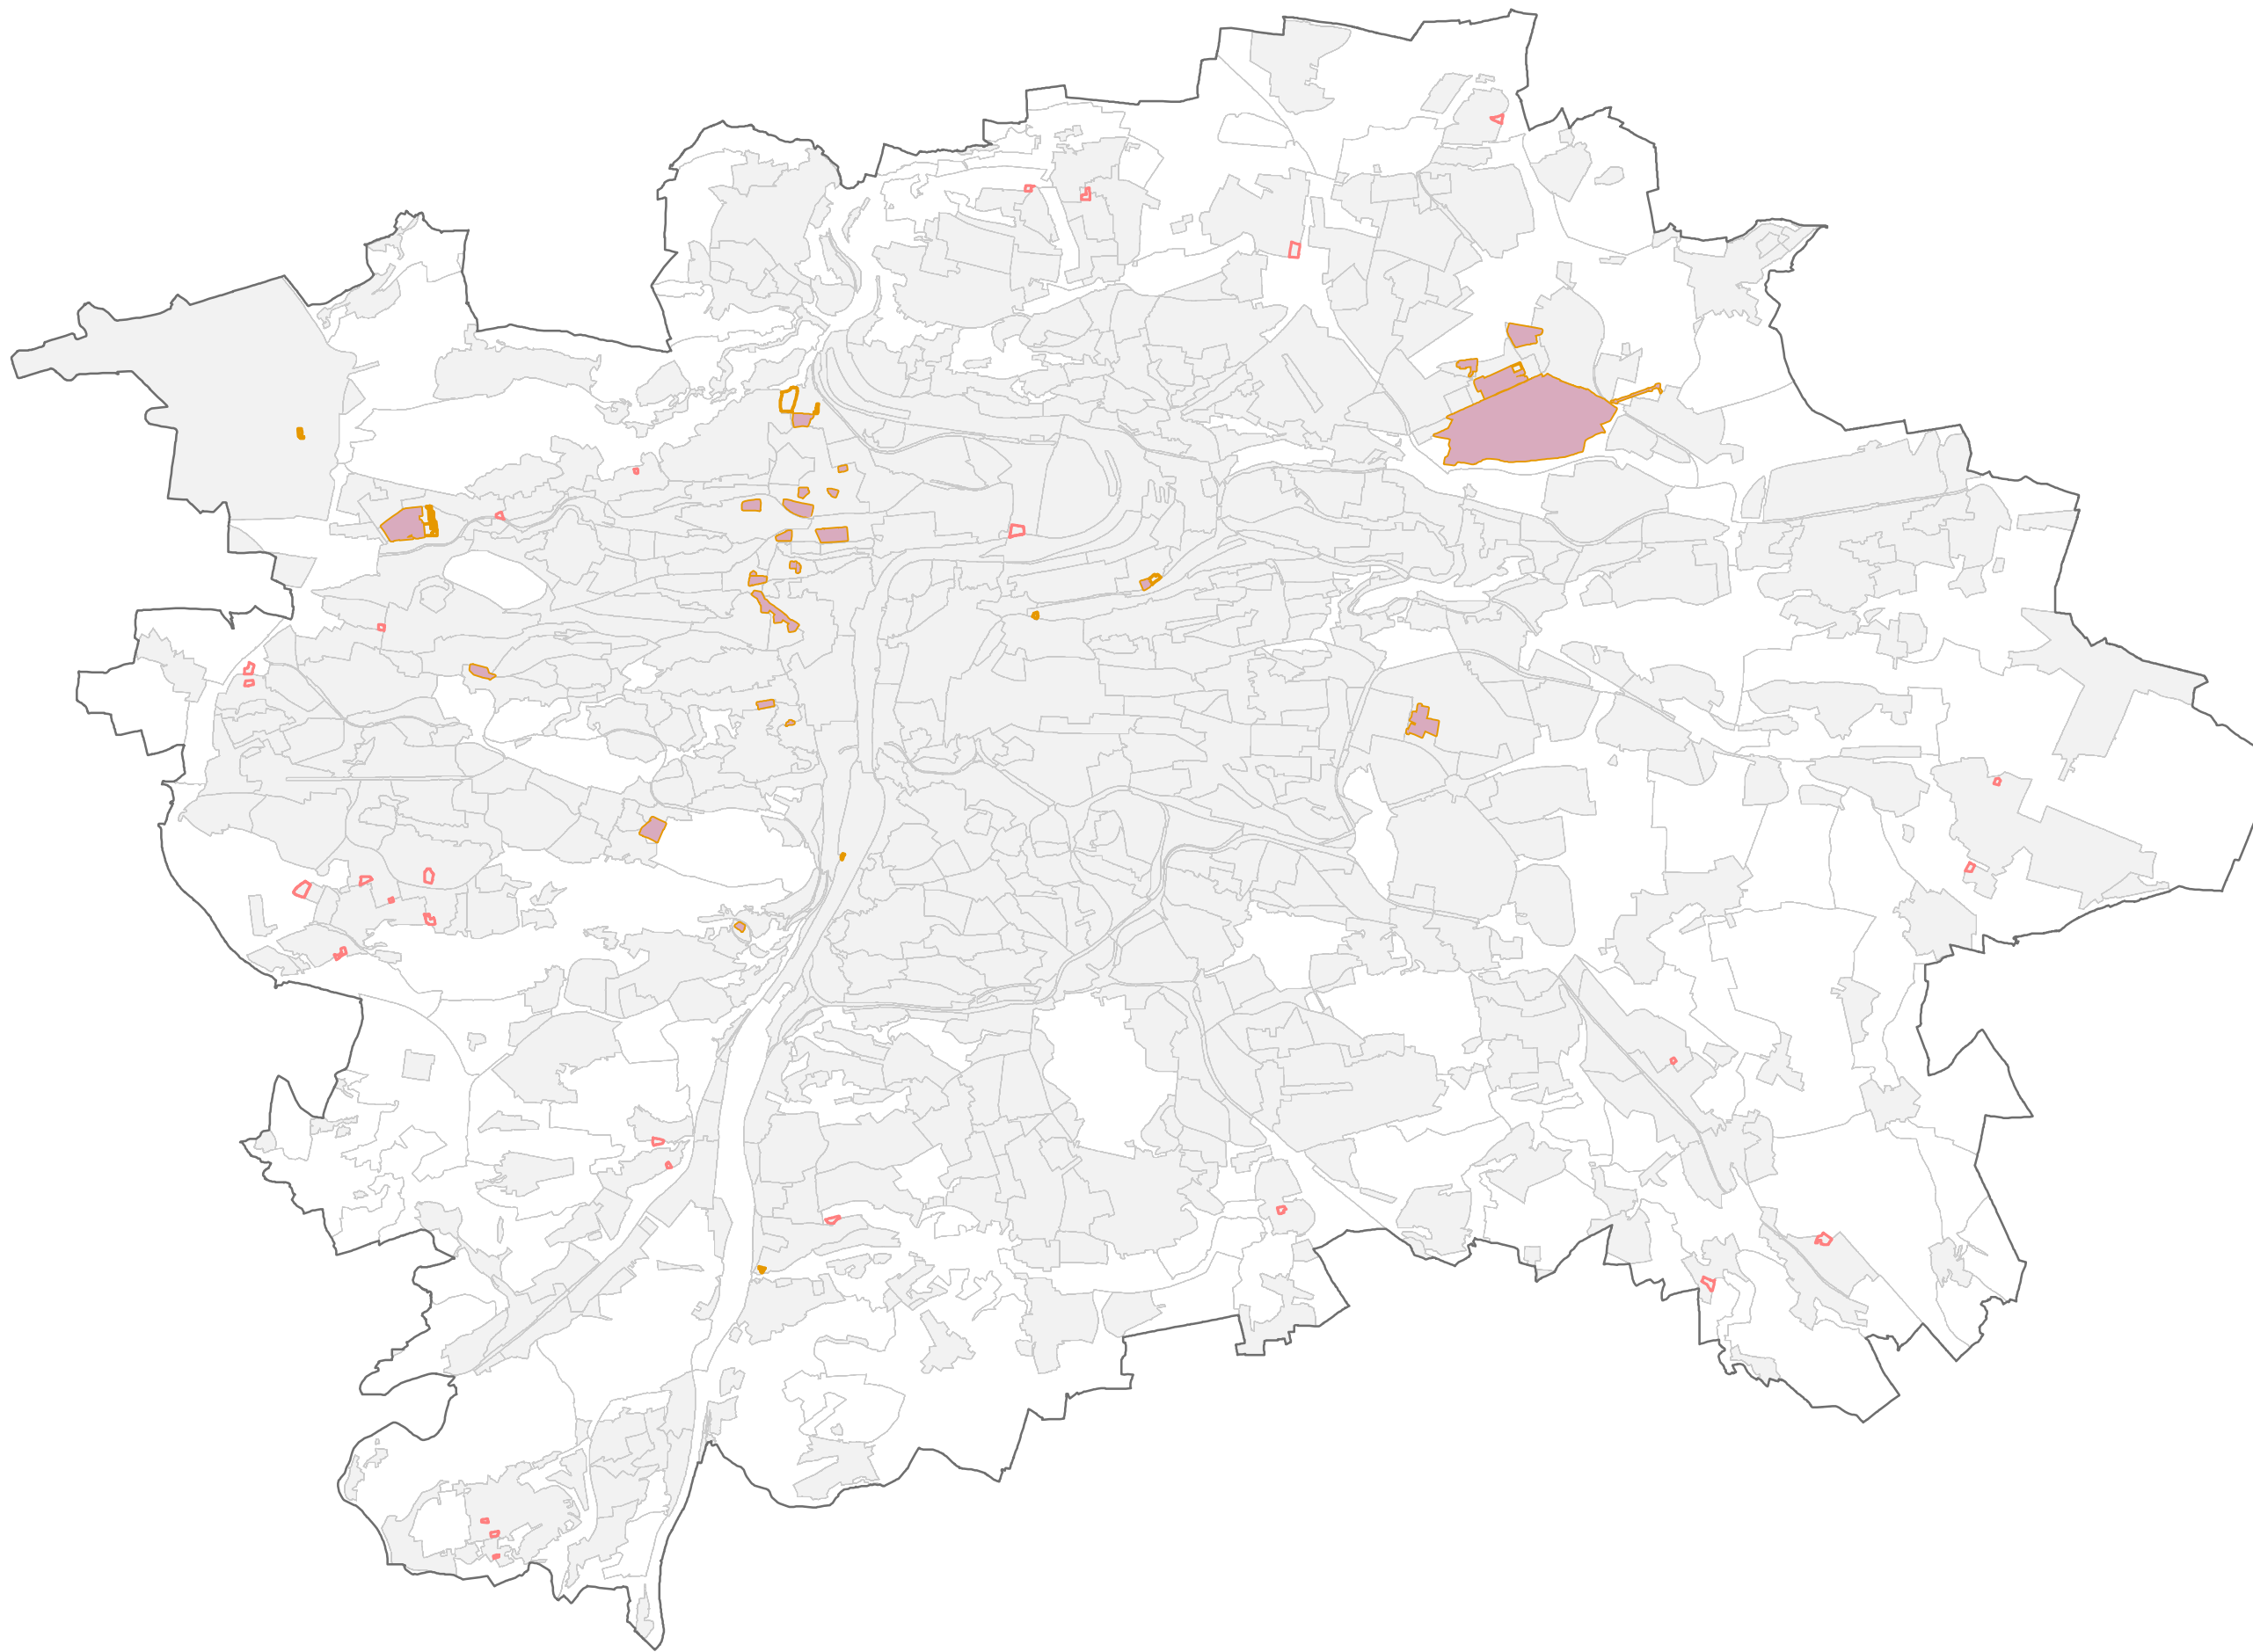


**Upravený návrh**


 Stavby a opatření k zajišťování obrany a bezpečnosti státu


 VPS pro ochranu občanské vybavenosti

**Návrh pro veřejné projednání**

 Stavby a opatření k zajišťování obrany a bezpečnosti státu

**Podkladní vrstvy**

 Hranice lokalit

 Hranice Prahy

[ 1:100.000 ]

**Rozdílové schéma úprav VPS, VPO pro ochranu občanské vybavenosti,  
k zajišťování obrany a bezpečnosti státu**


**P.113 c**

**Cyklistická doprava**

- Významná cyklotrasa (návrh)
- Významná cyklotrasa (stav)
- Významná cyklotrasa - VPS

**Podkladní vrstvy**

- Vodní plocha a vodní tok
- Zastavitelné území
- Hranice lokalit
- Hranice Prahy

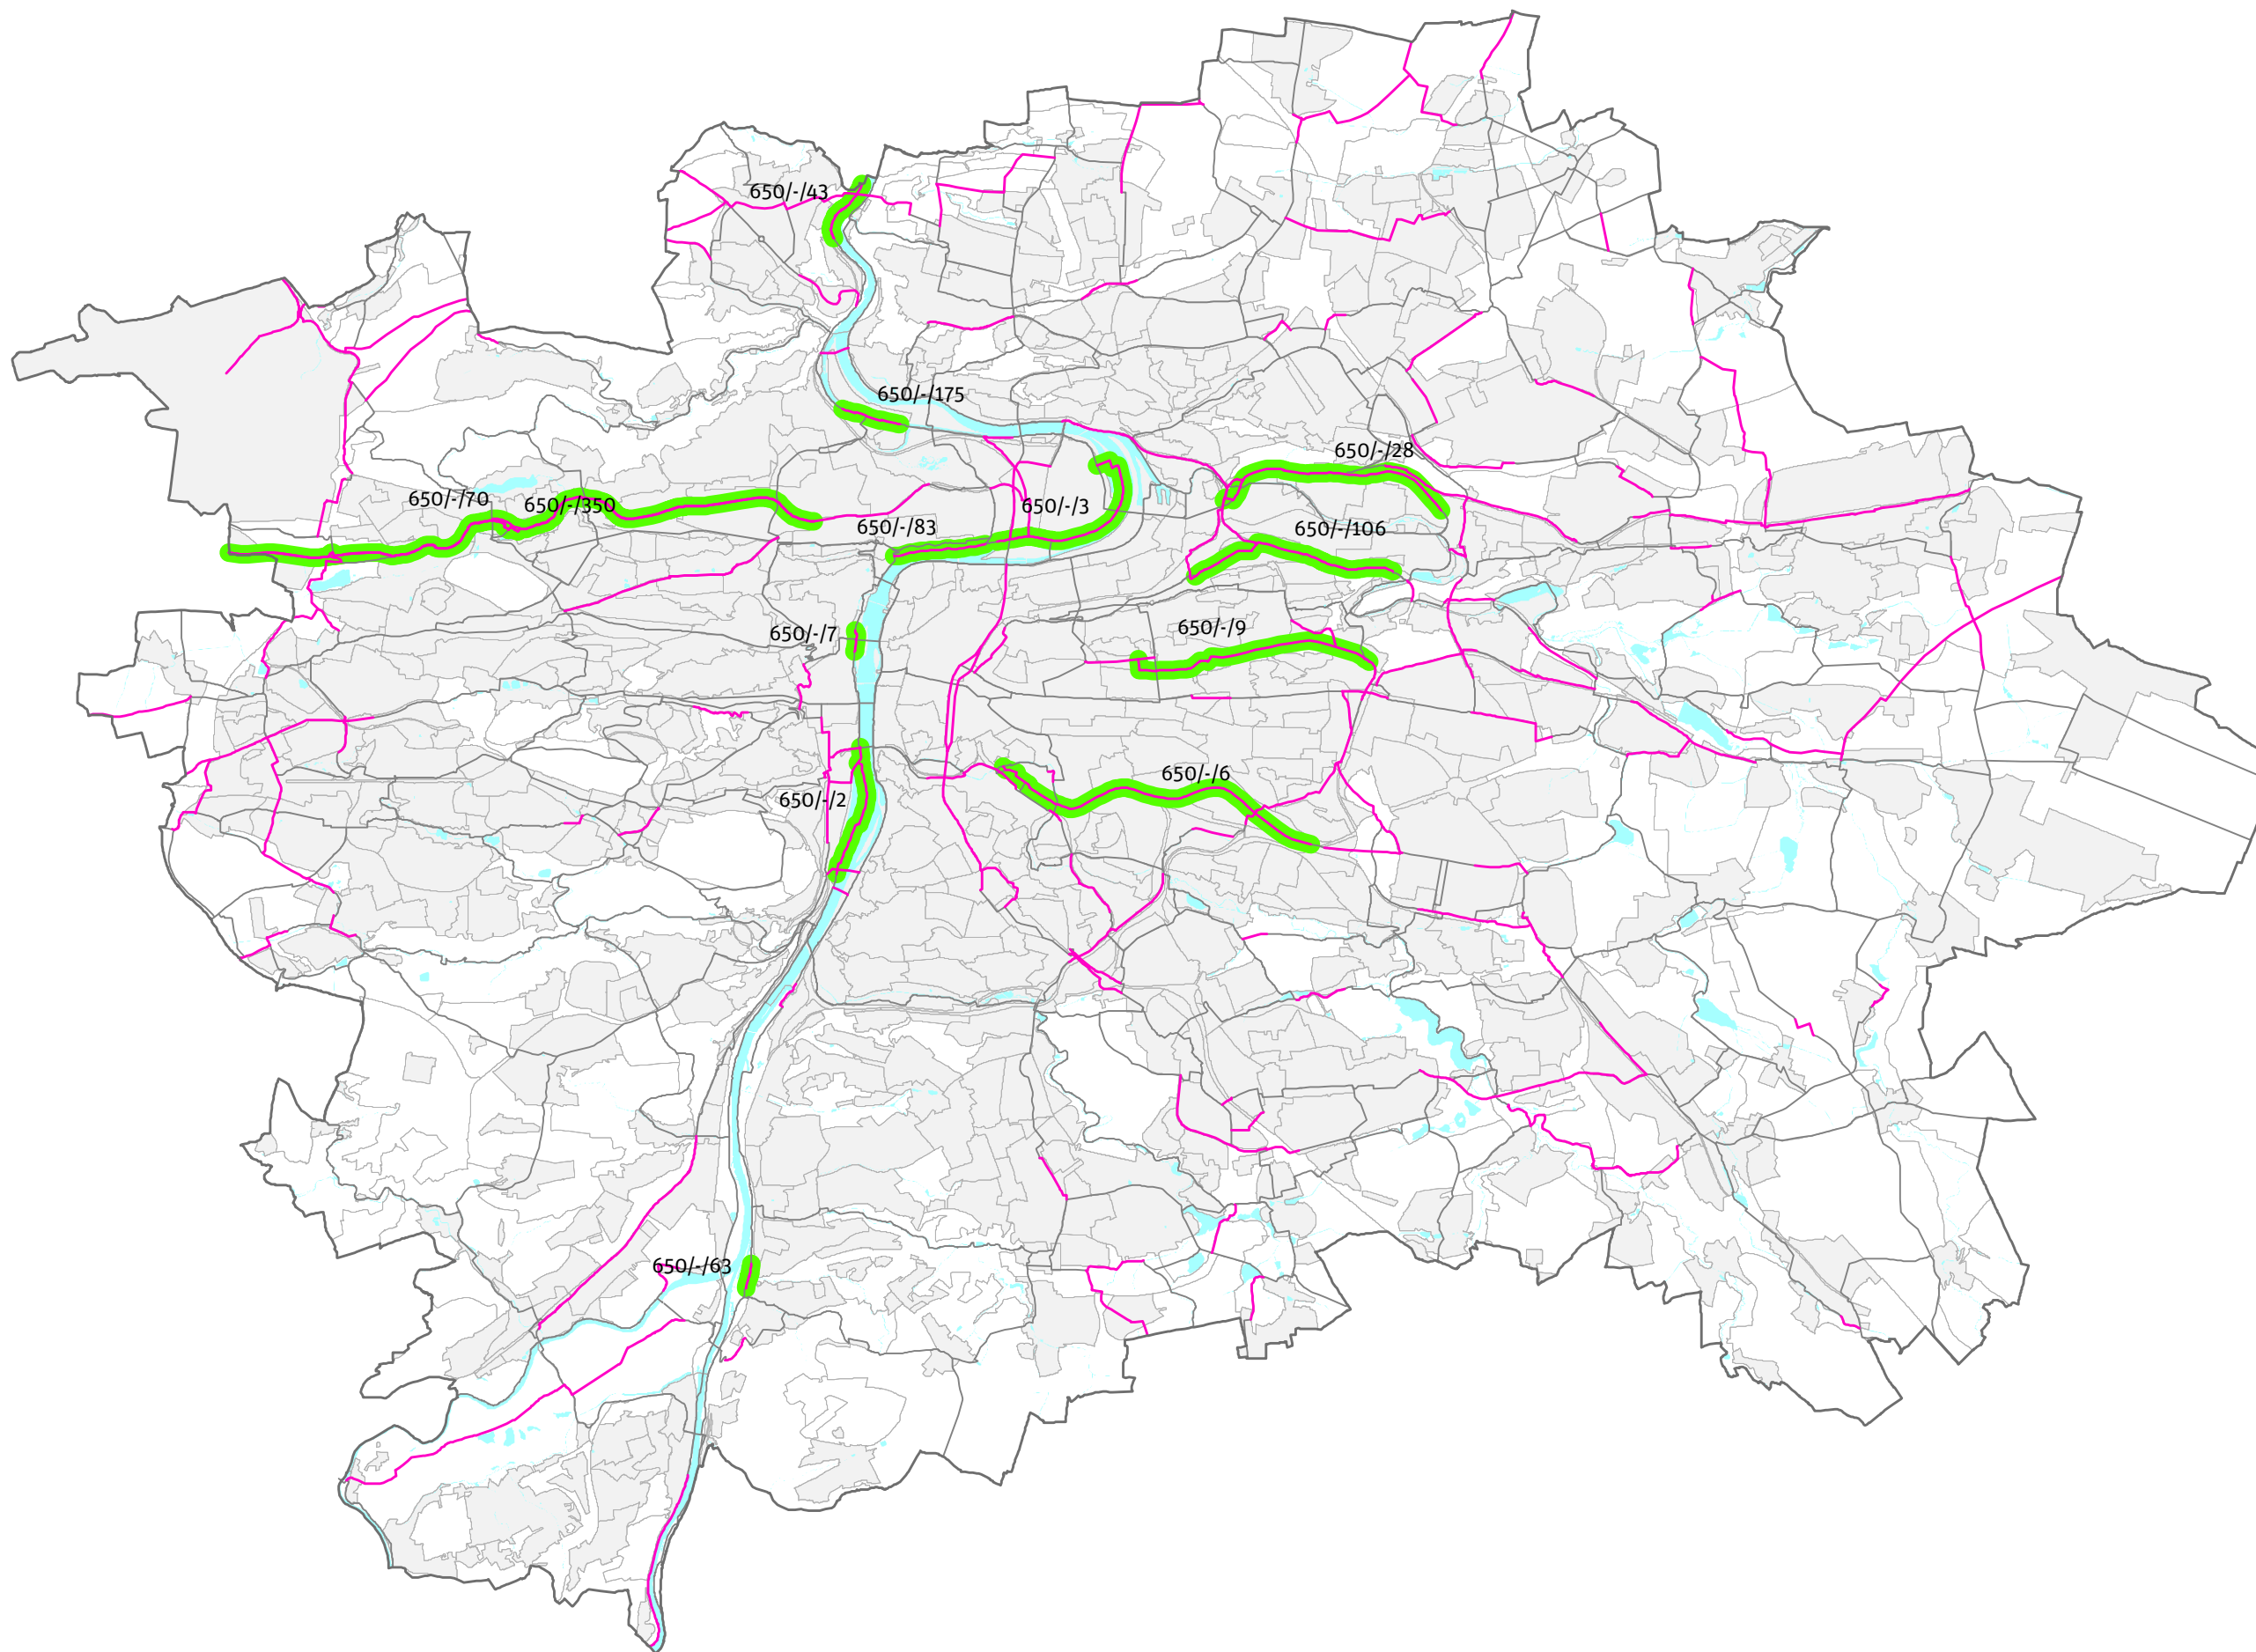

[ 1:100.000 ]