


Výřez ploch ze Z02 Hlavní výkres struktury

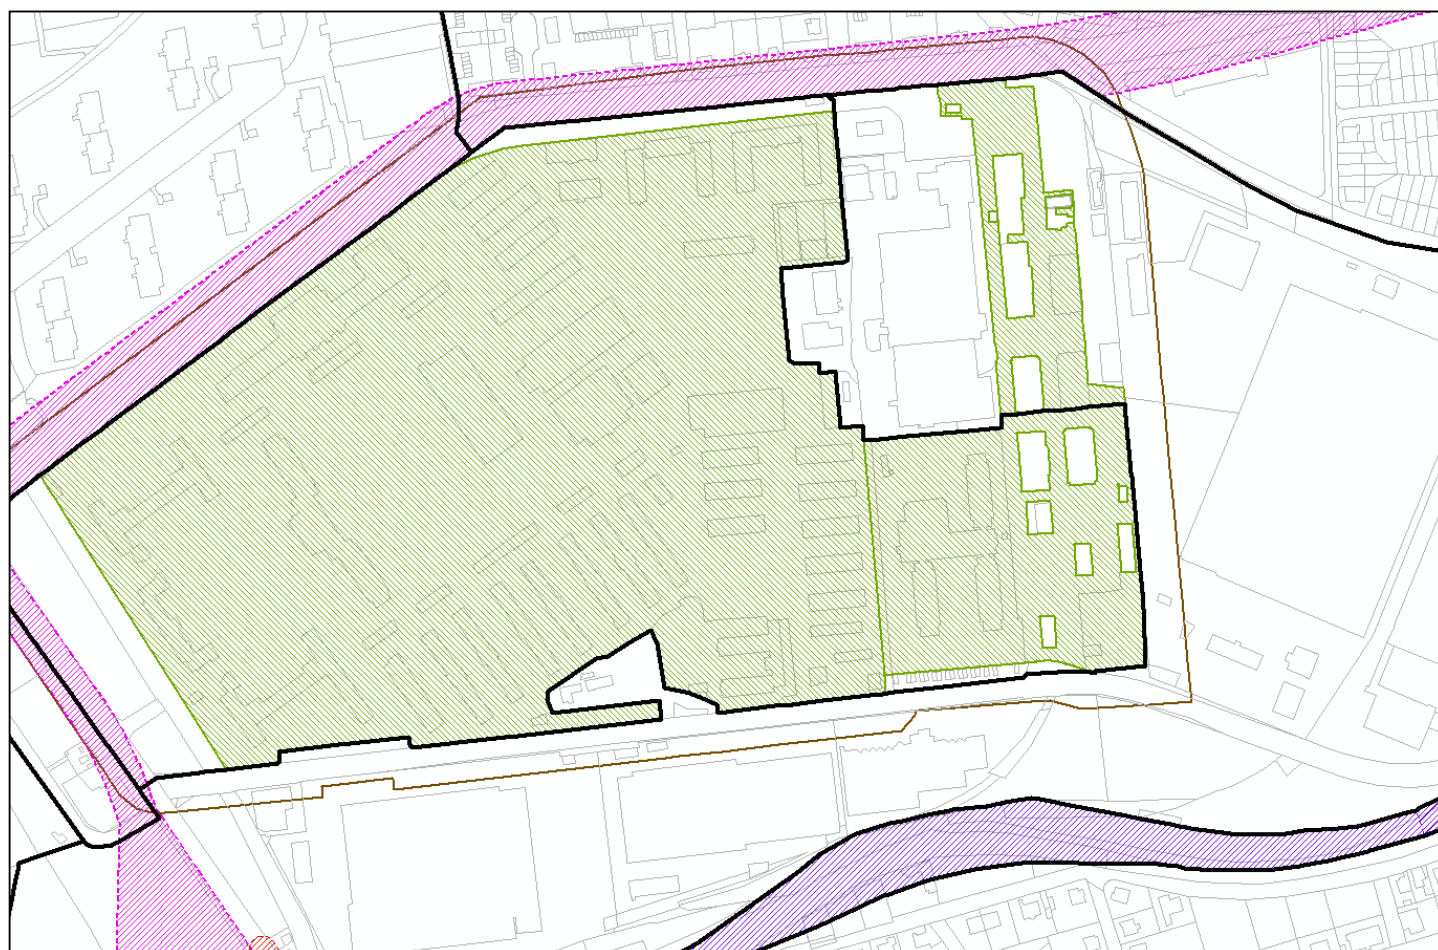

Výřez ploch ze Z04 Výkres veřejně prospěšných staveb a opatření