PRAHA PRAGUE PRAGA PRAG

IPR PRAHA

Územní plán hl. m. Prahy

# METROPOLITNÍ PLÁN

## Hlavní výkres infrastruktury Z

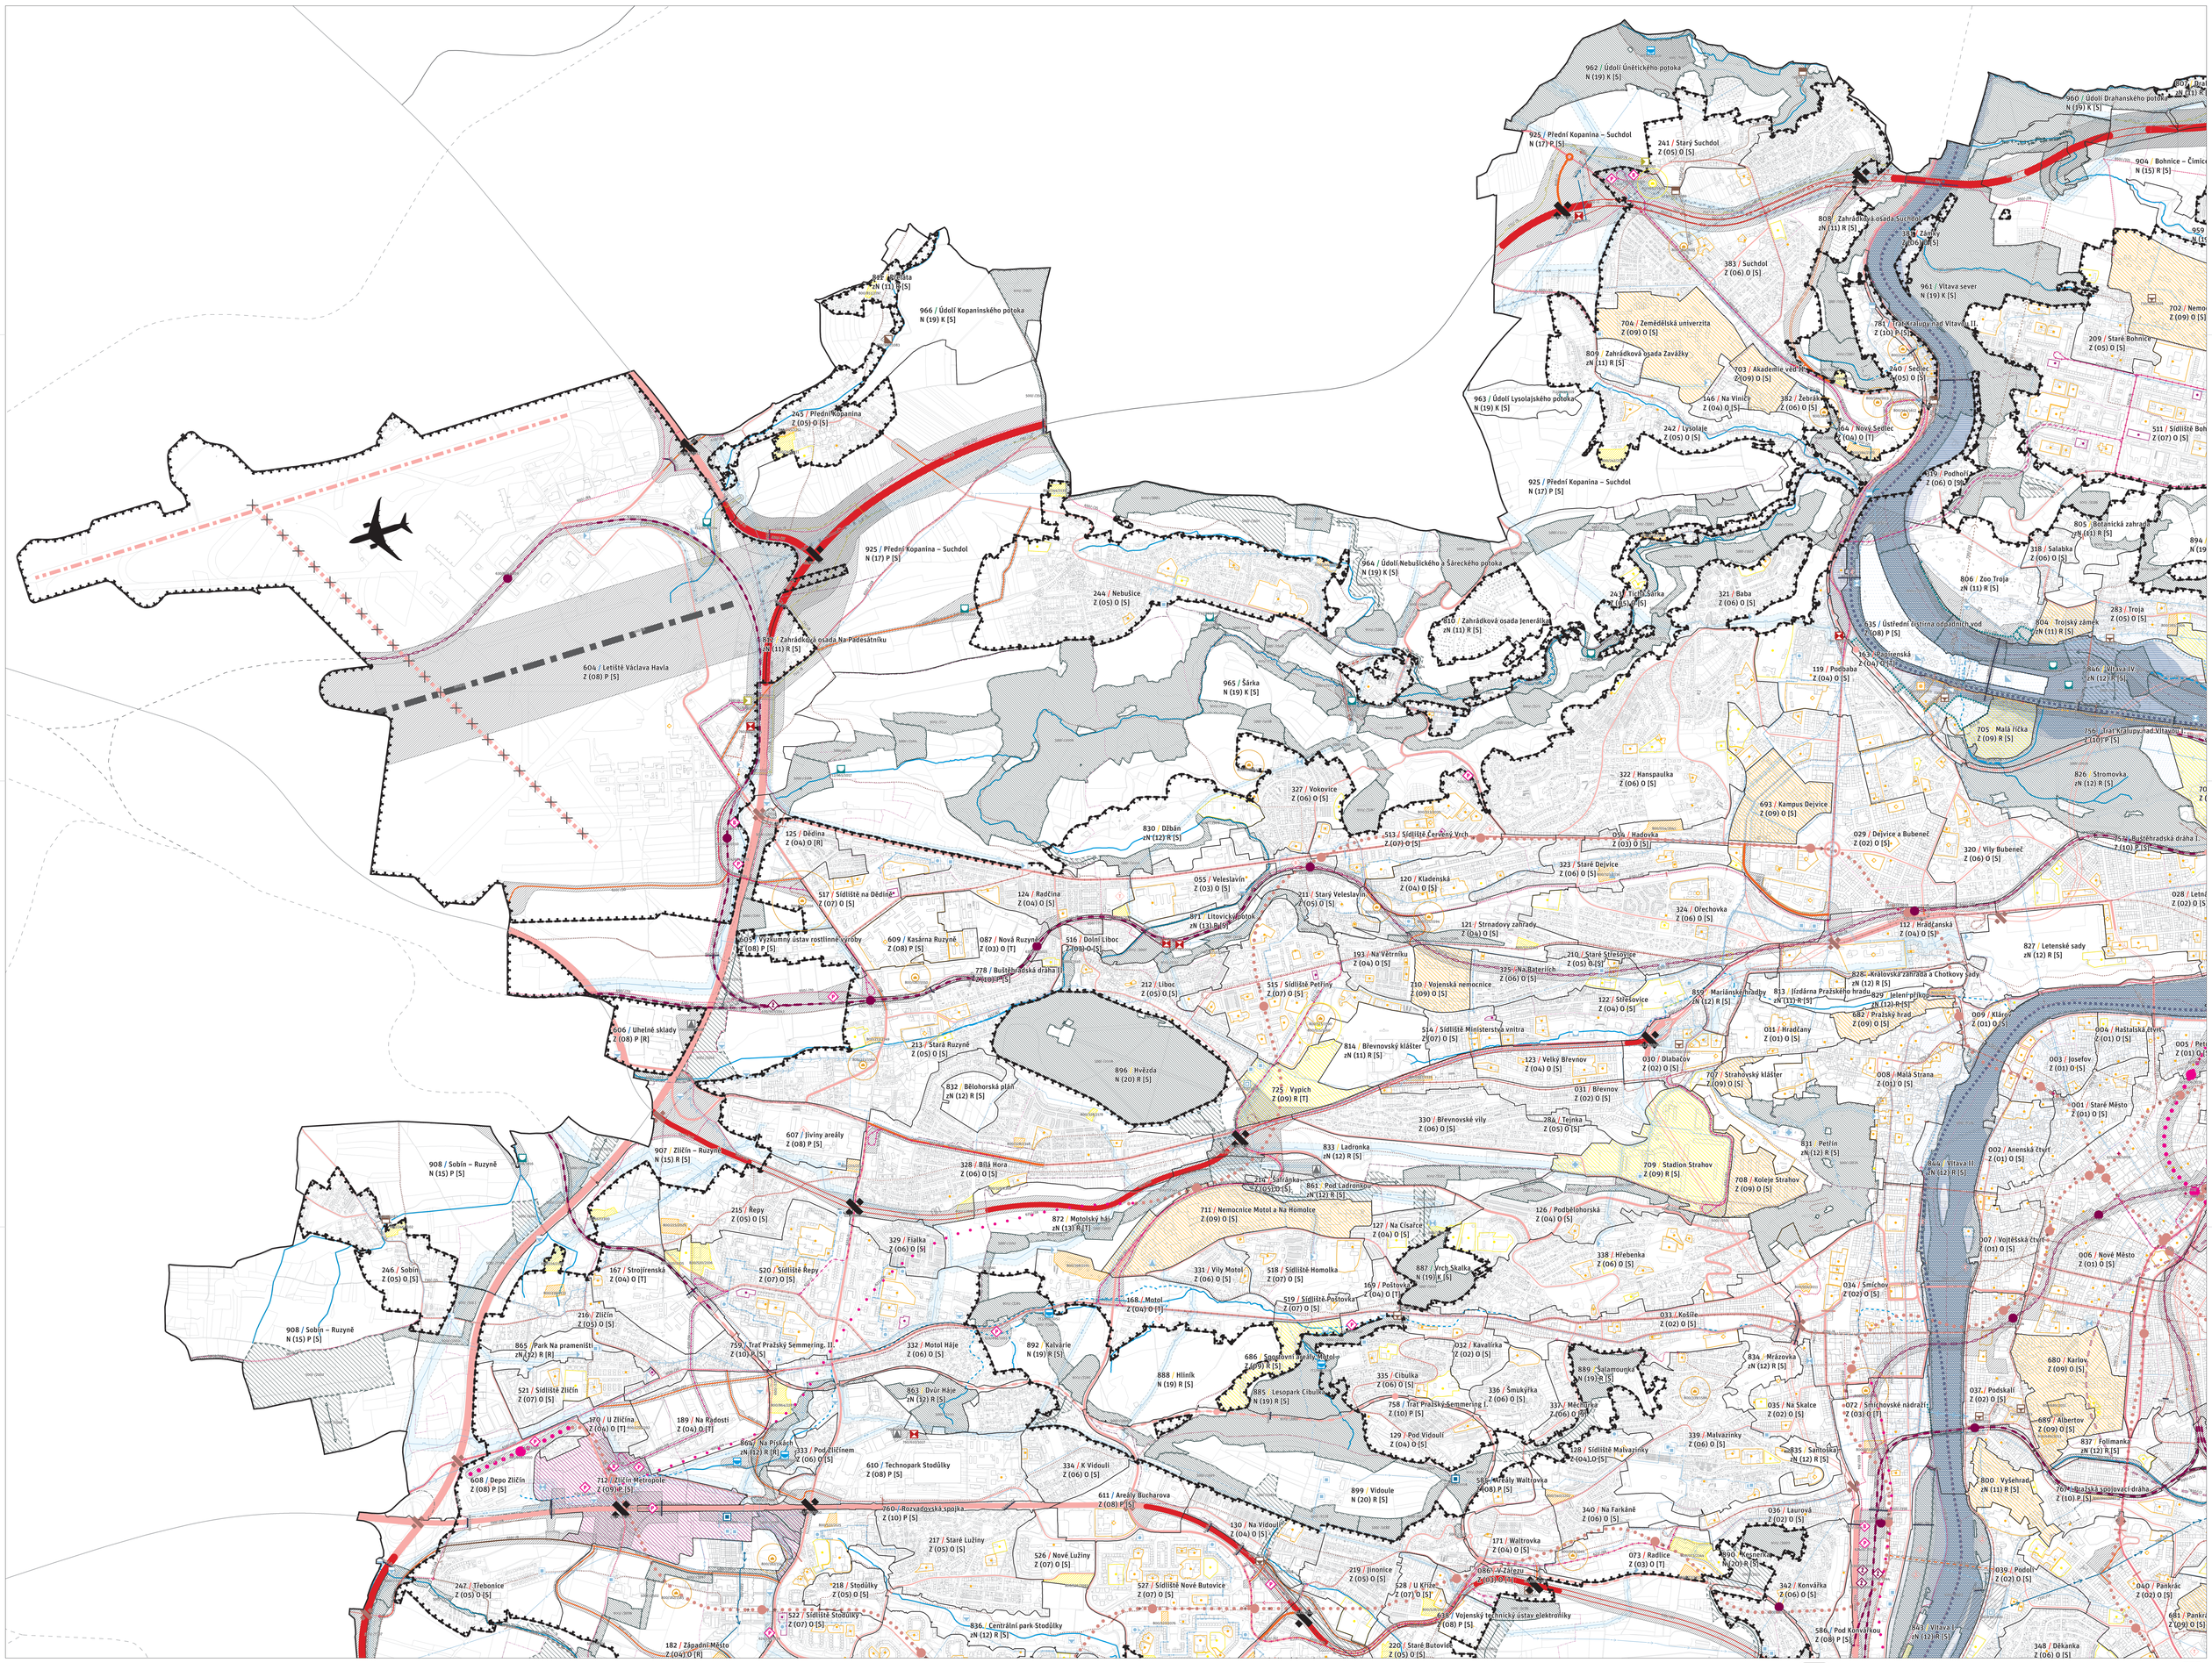


## KRAJINNÁ INFRASTRUKTURA

### Územní systém ekologické stability

- Nadregionální biocentrum v přesných hranicích
- Nadregionální biokoridor v přesných hranicích
- Nadregionální biokoridor v prostoru k upřesnění
- Regionální biocentrum v přesných hranicích
- Regionální biocentrum v prostoru k upřesnění
- Regionální biokoridor v přesných hranicích
- Regionální biokoridor v prostoru k upřesnění
- Lokální biocentrum v přesných hranicích
- Lokální biocentrum v prostoru k upřesnění
- Lokální biokoridor v přesných hranicích
- Lokální biokoridor v prostoru k upřesnění

## VEŘEJNÁ VYBAVENOST

### Lokality veřejné vybavenosti

- Lokalita komerční vybavenosti
- Lokalita občanské vybavenosti
- Lokalita rekreační vybavenosti

### Vymezení veřejné vybavenosti

- Plocha občanské vybavenosti (návrh)
- Plocha rekreační vybavenosti (návrh)
- Občanská vybavenost vymezená bodem (návrh)
- Rekreační vybavenost vymezená bodem (návrh)

### Stávající veřejná vybavenost

- Komerční vybavenost značená bodem, případně bodem a plochou (stav)
- Občanská vybavenost značená bodem, případně bodem a plochou (stav)
- Obč. vyb. k zajišť. obrany a bezp. státu zn. bodem, příp. bod. a pl. (stav)
- Rekreační vybavenost značená bodem, případně bodem a plochou (stav)

## DOPRAVNÍ INFRASTRUKTURA

### Komunikační síť

- Mimoúrovňová křižovatka (návrh)
- Mimoúrovňová křižovatka (stav)

### Nadřazená komunikační síť

- Dálnice (návrh)
- Dálnice v tunelu (návrh)
- Městský okruh, hlavní radiála (návrh)
- Městský okruh, hlavní radiála v tunelu (návrh)
- Městský okruh, hlavní radiála (územní rezerva)
- Městský okruh, hlavní radiála v tunelu (územní rezerva)
- Dálnice (stav)
- Dálnice v tunelu (stav)
- Městský okruh, hlavní radiála (stav)
- Městský okruh, hlavní radiála v tunelu (stav)

### Městská uliční síť

- Sběrná komunikace městského významu (návrh)
- Sběrná komunikace městského významu v tunelu (návrh)
- Významná místní komunikace (návrh)
- Významná místní komunikace v tunelu (návrh)
- Významná místní komunikace (územní rezerva)
- Sběrná komunikace městského významu (stav)
- Sběrná komunikace městského významu v tunelu (stav)
- Významná místní komunikace (stav)
- Významná místní komunikace v tunelu (stav)

### Bezmotorová doprava

- Významná cyklotrasa (návrh)
- Významná cyklotrasa (stav)
- Významná stavba pro bezmotorovou dopravu (návrh)
- Významná stavba pro bezmotorovou dopravu (stav)

### Veřejná doprava

- Stanice metra (návrh)
- Stanice metra (územní rezerva)
- Vestibul stanice metra (návrh)
- Depo metra (návrh)
- Stanice metra (stav)
- Vestibul stanice metra (stav)
- Depo metra (stav)
- Trať metra (návrh)
- Trať metra (územní rezerva)
- Trať metra (stav)
- Tramvajová vozovna (návrh)
- Tramvajová vozovna (stav)
- Tramvajová trať (návrh)
- Tramvajová trať v tunelu (návrh)
- Tramvajová trať (územní rezerva)
- Tramvajová trať v tunelu (územní rezerva)
- Tramvajová trať v tunelu (stav)
- Autobusové nádraží (návrh)
- Záchytné parkoviště P+R (návrh)
- Autobusové nádraží (stav)
- Garáž autobusů (stav)
- Záchytné parkoviště P+R (stav)

### Vodní doprava

- Vodní cesta (stav)
- Říční přístav (návrh)
- Říční přístav (stav)
- Plavební komora (stav)

### Železniční doprava

- Železniční stanice, zastávka (návrh)
- Železniční stanice, zastávka (územní rezerva)
- Zařízení na železnici (návrh)
- Železniční stanice, zastávka (stav)
- Zařízení na železnici (stav)
- Konvenční železniční trať (návrh)
- Konvenční železniční trať v tunelu (návrh)
- Konvenční železniční trať (územní rezerva)
- Konvenční železniční trať v tunelu (územní rezerva)
- Konvenční železniční trať (stav)
- Konvenční železniční trať v tunelu (stav)
- Vysokorychlostní železniční trať (návrh)
- Vysokorychlostní železniční trať v tunelu (návrh)
- Vysokorychlostní železniční trať (územní rezerva)
- Vysokorychlostní železniční trať v tunelu (územní rezerva)
- Železniční vlečka (návrh)
- Železniční vlečka (stav)

### Letecká doprava

- Dráha ke vzletům a přistávání (návrh)
- Dráha ke vzletům a přistávání (stav)
- Dráha ke vzletům a přistávání (ke zrušení)




Označení jednotlivých letišť:
A – Letiště Václava Havla Praha
B – Letiště Praha-Kbely
C – Letiště Letňany
D – Letiště Točná

## TECHNICKÁ INFRASTRUKTURA

### Systém povrchových vod

- Vodní plocha (návrh)
- Vodní tok (návrh)
- Drobný vodní tok (stav)
- Zakrytý drobný vodní tok (stav)
- Suchá nádrž (polder), plošné protipovodňové opatření (návrh)
- Suchá nádrž (polder), plošné protipovodňové opatření (stav)
- Liniové protipovodňové opatření (návrh)
- Liniové protipovodňové opatření (stav)

### Záplavová území na Vltavě a Berounce

- Aktivní zóna záplavového území (informativní prvek)
- Záplavové území průtočné
- Záplavové území neprůtočné
- Záplavové území určené k ochraně pro Q2002
- Záplavové území určené k ochraně pro Q100

### Zásobování vodou

- Vodárenské zařízení (návrh)
- Vodárenské zařízení (územní rezerva)
- Vodárenské zařízení (stav)
- Vodovodní řad (návrh)
- Vodovodní řad (územní rezerva)
- Vodovodní řad (stav)
- Vodovodní řad (ke zrušení)

### Odkanalizování území

- Čistírna odpadních vod (návrh)
- Čerpací stanice odpadních vod (návrh)
- Dešťová usazovací nádrž, retenční nádrž (návrh)
- Záchytná nádrž (návrh)
- Čistírna odpadních vod (stav)
- Čerpací stanice odpadních vod (stav)
- Dešťová usazovací nádrž, retenční nádrž (stav)
- Čistírna odpadních vod (ke zrušení)
- Čerpací stanice odpadních vod (ke zrušení)
- Kmenová stoka (návrh)
- Kanalizační sběrač gravitační (návrh)
- Kanalizační sběrač gravitační (územní rezerva)
- Kanalizační sběrač – výtlak (návrh)
- Kanalizační sběrač – výtlak (územní rezerva)
- Kmenová stoka (stav)
- Kanalizační sběrač gravitační (stav)
- Kanalizační sběrač – výtlak (stav)

### Zásobování teplem

- Tepelné zařízení (návrh)
- Tepelné zařízení (stav)
- Tepelný napáječ (návrh)
- Hlavní tepelný napáječ (stav)
- Tepelný napáječ (stav)

### Zásobování plynem, ropovody

- Regulační stanice (návrh)
- Regulační stanice (stav)
- Regulační stanice (ke zrušení)
- Vysokotlaký plynovod s tlakem nad 40 barů (návrh)
- Vysokotlaký plynovod (návrh)
- Vysokotlaký plynovod s tlakem nad 40 barů (stav)
- Vysokotlaký plynovod (stav)
- Vysokotlaký plynovod s tlakem nad 40 barů (ke zrušení)
- Vysokotlaký plynovod (ke zrušení)
- Ropovod (návrh)
- Ropovod (stav)

### Zásobování elektrickou energií

- Elektrická stanice (návrh)
- Elektrická stanice (územní rezerva)
- Elektrická stanice (stav)
- Nadzemní vedení zvláště vysokého napětí (návrh)
- Nadzemní vedení velmi vysokého napětí (návrh)
- Nadzemní vedení elektrické energie (stav)
- Nadzemní vedení elektrické energie (ke zrušení)
- Kabelový tunel (návrh)
- Kabelový tunel (stav)

### Kolektory

- Kolektor (návrh)
- Kolektor (stav)

### Elektronické komunikace

- Zařízení elektronických komunikací (stav)

### Odpadové hospodářství

- Zařízení pro nakládání s odpady (návrh)
- Zařízení pro nakládání s odpady (stav)

## KÓDY PRVKŮ

### Kód lokality




### Kód prvků struktury a infrastruktury




## PLOCHY A KORIDORY DOP. A TECH. INFRASTRUKTURY

- Plocha, koridor dopravní nebo technické infrastruktury (návrh)
- Plocha, koridor dopravní nebo technické infrastruktury (územní rezerva)

## INFORMATIVNÍ JEVY NA ÚZEMÍ STŘEDOČESKÉHO KRAJE

- Navrhovaná dálnice ve Středočeském kraji (informativní prvek)
- Stávající dálnice ve Středočeském kraji (informativní prvek)
- Navrhovaná železniční trať ve Středočeském kraji (informativní prvek)
- Stávající železniční trať ve Středočeském kraji (informativní prvek)

## PODKLADNÍ VRSTVY

- Zastavitelné území
- Lokalita
- Hranice hlavního města Prahy
- Hranice městské části
- Hranice katastrálního území
- Parcelní kresba – zastavěná plocha a nádvoří
- Parcelní kresba – ostatní druhy pozemků
- Bezpečnostní pásmo, ochranné pásmo (stav)

Upravený návrh Územního plánu hlavního města Prahy (Metropolitního plánu) je zpracován nad podkladem katastrální mapy k 28. 2. 2023, Hranice zastavěného území je vymezena k 28. 2. 2023 podle § 58 zákona č. 183/2006 Sb., o územním plánování a stavebním řádu (stavební zákon) ve znění pozdějších předpisů.

## 09

## III

### ZADAVATEL

Hlavní město Praha
Mariánské náměstí 2, 110 01 Praha 1
doc. MUDr. Bohuslav Svoboda, CSc., primátor města

### POŘIZOVATEL

Magistrát hlavního města Prahy, Odbor územního rozvoje
Jungmannova 35, 110 00 Praha 1
Ing. arch. Filip Fogiel / Fedtel odboru

### ZHOTOVITEL

Institut plánování a rozvoje hlavního města Prahy
Vyšehradská 57, 128 00 Praha 2
Mgr. Ondřej Boháč / Fedtel IPR


Autorský tým Metropolitního plánu:
Ing. arch. Michal Lečbych (vedoucí Kanceláře metropolitního plánování)
prof. Ing. arch. Roman Koucký / RNDr. Martin Kubeš (krajina) / Ing. Jan Špičar (dopravy) / Ing. Petr Hrdlička (městské inženýrství)
Ing. arch. Martin Bukovský / Ing. arch. Jiří Dvořáček / Ing. arch. Alena Dvořáková / Ing. Michaela Hanzlová / Ing. arch. Petr Kočička / Ing. arch. Kristián Kryšák
Ing. arch. Ivana Kúsková / Eliška Plíná AKADpl. / Ing. arch. Hana Procházková / Ing. arch. Daniel Vašek / ve spolupráci s ostatními kancelářemi IPR Praha


IPR PRAHA



# Územní plán hlavního města Prahy (Metropolitní plán)

**UPRAVENÝ NÁVRH**
**k opakovanému veřejnému projednání dle § 53 odst. 2 stavebního zákona**

1 : 10.000

Hlavní výkres infrastruktury Z 03