METROPOLITNÍ PLÁN

Výkres širších vztahů 0

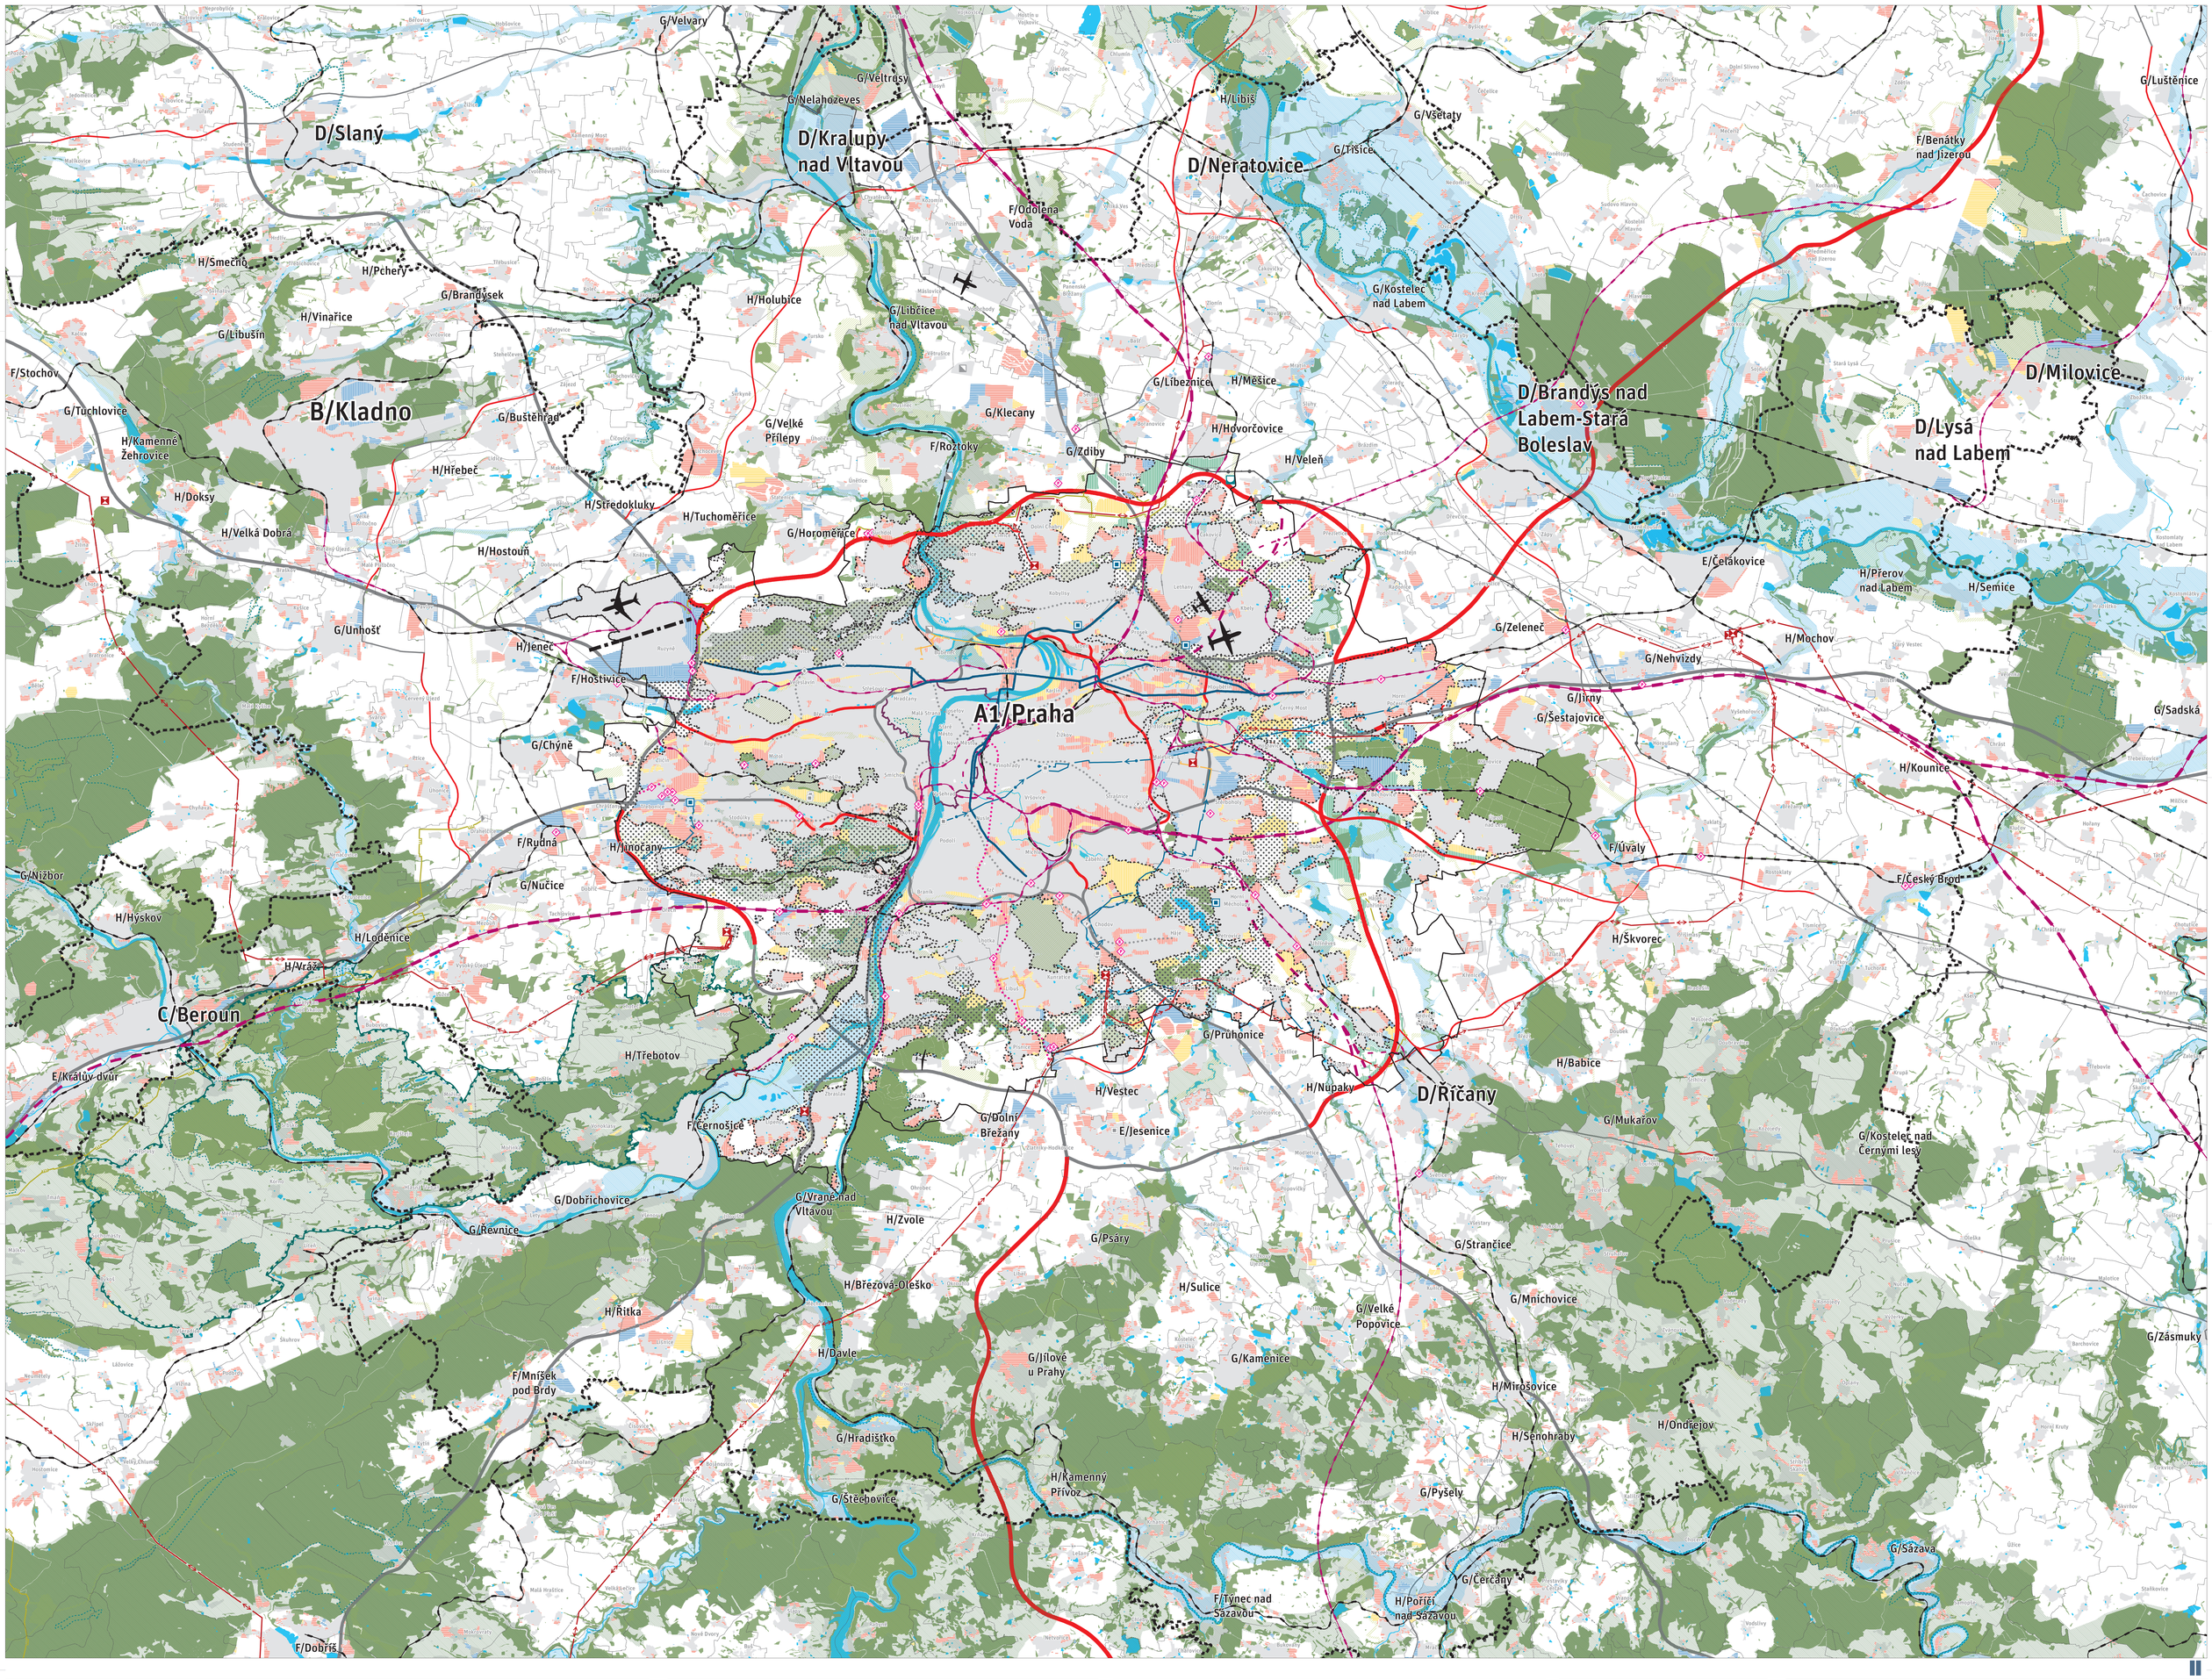

ÚZEMÍ PRAHY

Krajina
- Les na lesních pozemcích
- CHKO Český kras
- Evropsky významná lokalita Natura 2000
- Kostra zelené infrastruktury – říční prvek
- Kostra zelené infrastruktury – lesní a smíšený prvek
- Krajinné rozhraní

Město
- Zastavitelné území
- Zastavěné území
- Památková rezervace v hl. m. Praze
- Ulice metropolitní úrovně
- Smíchov — Název katastrálního území

Potenciál – transformační a rozvojové plochy
- Produkční transformační plocha
- Obytná transformační plocha
- Rekreační transformační plocha
- Přírodní transformační plocha
- Produkční rozvojová plocha
- Obytná rozvojová plocha
- Rekreační rozvojová plocha
- Přírodní rozvojová plocha

Krajinná infrastruktura
- ÚSES

Dopravní infrastruktura
- Dálnice (návrh)
- Městský okruh, hlavní radiála (návrh)
- Sběrná komunikace městského významu (návrh)
- Dálnice (stav)
- Městský okruh, hlavní radiála (stav)
- Sběrná komunikace městského významu (stav)
- Autobusové nádraží (návrh)
- Autobusové nádraží (stav)
- Záchytné parkoviště P+R (návrh)
- Záchytné parkoviště P+R (stav)
- Trať metra (návrh)
- Trať metra (stav)
- Vysokorychlostní železniční trať (návrh)
- Vysokorychlostní železniční trať (územní rezerva)
- Konvenční železniční trať (návrh)
- Konvenční železniční trať (územní rezerva)
- Konvenční železniční trať (stav)
- Dráha ke vzletům a přistávání (návrh)

Označení jednotlivých letišť:
A - Letiště Václava Havla Praha
B - Letiště Praha-Ruzyně
C - Letiště Letňany
D - Letiště Točná

Technická infrastruktura
- Suchá nádrž (návrh)
- Vodovodní řad (návrh)
- Vodovodní řad (stav)
- Čistírna odpadních vod (stav)
- Kmenová stoka (stav)
- Tepelný napáječ (návrh)
- Tepelný napáječ (stav)
- Regulační stanice (stav)
- Vysokotlaký plynovod (návrh)
- Vysokotlaký plynovod (stav)
- Elektrická stanice (návrh)
- Elektrická stanice (stav)
- Nadzemní vedení zvláště vysokého napětí (návrh)
- Nadzemní vedení zvláště vysokého napětí (stav)
- Ropovod (návrh)
- Ropovod, produktovod (stav)

VAZBY NA STŘEDOČESKÝ KRAJ A SOUSEDNÍ OBCE

Krajina
- CHKO Český kras
- Evropsky významná lokalita Natura 2000
- Kostra zelené infrastruktury – říční prvek
- Kostra zelené infrastruktury – lesní a smíšený prvek
- Lesní pozemek

Město
- Rozvojová oblast OB1
- Zastavěné území
- B / Kladno — Název obce se zatříděním dle hierarchie center osídlení
- Bukovany — Název obce neuvedené v hierarchii center osídlení

Potenciál
- Produkční transformační plocha
- Obytná transformační plocha
- Rekreační transformační plocha
- Produkční rozvojová plocha
- Obytná rozvojová plocha
- Rekreační rozvojová plocha

Krajinná infrastruktura
- Regionální a nadregionální ÚSES

Dopravní infrastruktura
- Dálnice (návrh)
- Silnice I. a II. třídy (návrh)
- Dálnice (stav)
- Silnice I. a II. třídy (stav)
- Vysokorychlostní železniční trať (návrh)
- Vysokorychlostní železniční trať (územní rezerva)
- Konvenční železniční trať (návrh)
- Konvenční železniční trať (stav)
- Dráha ke vzletům a přistávání (návrh)
- Letiště Praha – Vodochody

Technická infrastruktura
- Vodárenské zařízení (stav)
- Vodovodní řad (návrh)
- Vodovodní řad (stav)
- Čistírna odpadních vod (stav)
- Tepelný napáječ (stav)
- Regulační stanice (stav)
- Vysokotlaký plynovod (návrh)
- Vysokotlaký plynovod (stav)
- Elektrická stanice 400 kV (návrh)
- Elektrická stanice (stav)
- Nadzemní vedení zvláště vysokého napětí (návrh)
- Nadzemní vedení zvláště vysokého napětí (stav)
- Ropovod (návrh)
- Ropovod, produktovod (stav)

PODKLADOVÉ VRSTVY

- Hranice hlavního města Prahy
- Hranice obce
- Vodstvo

Výkres širších vztahů 0 dokumentuje vazby Metropolitního plánu na území sousedních obcí a sousedního kraje se zaměřením na Metropolitní rozvojovou oblast OB1 Praha (vymezenou v PÚR a zpřesněnou v ZÚR SK).
Celé vyobrazené území je součástí Specifické oblasti SOB9 (vymezené v PÚR).

Veškerá jevy zobrazované mimo území Prahy mají informativní charakter a slouží pro ilustraci širších vztahů a vazeb na okolí Prahy a pro znázornění nutnosti koordinovaného rozvoje obou krajů (požadovaného PÚR) s důrazem na záměry uvedené v ZÚR, ZUR SK, GAP a GAP Středočeského kraje.

Územní plán hlavního města Prahy (Metropolitní plán) je zpracován nad podkladem katastrální mapy k 28. 2. 2023.
Hranice zastavěného území je vymezena k 28. 2. 2023 podle § 58 zákona č. 183/2006 Sb., o územním plánování a stavebním řádu (stavební zákon) ve znění pozdějších předpisů.

ZADAVATEL
Hlavní město Praha
Mariánské náměstí 2, 110 01 Praha 1
doc. MUDr. Bohuslav Svoboda, CSc. / primátor města

Magistrát hlavního města Prahy, Odbor územního rozvoje
Jungmannova 35, 110 00 Praha 1
Ing. arch. Filip Fogtar / ředitel odboru

ZHOTOVITEL
Institut plánování a rozvoje hlavního města Prahy
Vyšehradská 57, 128 00 Praha 2
Mgr. Ondřej Boháč / ředitel IPR

Autorský tým Metropolitního plánu:
Ing. arch. Michal Lehlo (vedoucí Kanceláře metropolitního plánování)
prof. Ing. arch. Roman Koucký / RNDr. Martin Kubeš (krajina) / Ing. Jan Špilar (dopravy) / Ing. Petr Hrdlička (městské inženýrství)
Ing. arch. Martin Bukovský / Ing. arch. Jiří Deyl / Ing. arch. Alena Dvořáková / Ing. Michaela Hanzlová / Ing. arch. Tereza Kmíčková
Ing. arch. Petr Kolčina / Ing. arch. Kristián Krajňák / Ing. arch. Ivana Kúsková / Eliška Plhá AADipl. / Ing. arch. Hana Procházková
Ing. arch. Daniel Volek / ve spolupráci s ostatními kancelářemi IPR Praha

Územní plán hlavního města Prahy (Metropolitní plán)

1 : 50.000

Výkres širších vztahů 0 02